

MAPA DO CE

Oznaczenie kancelaryjne zgłoszenia prac

Miejscowość

Jednostka ewidencyjna

Identyfikator	
---------------	--

nazwa

Obręb ewidencyjny

Identyfikator

nazwa

Skala mapy

Nazwa układu

	prostokatny
--	-------------

wysokości	
-----------	--

Mapa aktualna wg stanu na dzień:

Numer działki i oznaczenie granic obszaru przedmiotem aktualizacji:

Śluzebności grunrowe mające wpływ na z
grunów zlokalizowanych w granicach proj
inwestycji

Kontur użytku gruntowego, który nie jest u
danych ewidencji gruntów i budynków

Niniejszą mapę wykonano metodą na podstawie zamówienia mapy zasadniczej w skali 1:50 000. Obszar aktualizacji: gruba przerywana linia. Granice działek objętych aktualizacją: cienka przerywana linia.

BUDMAP

Biuro Usług Geodezyjnych

Piotr Szydłowski
ul. Dunikowskiego 13/59 20-425 Lublin

NIP: 564-166-24-01 REGON: 0605179

tel. 792-620-236 email: geodeta@budma

GEODETA


inż. Piotr Szydłowski

Nazwa / imię i nazwisko Wykonawcy

**ZA ZGODNOŚĆ
Z ORYGINAŁEM**


PROJEKTANT

Paweł Chaba
upr. LUB/0011/PWOD/13

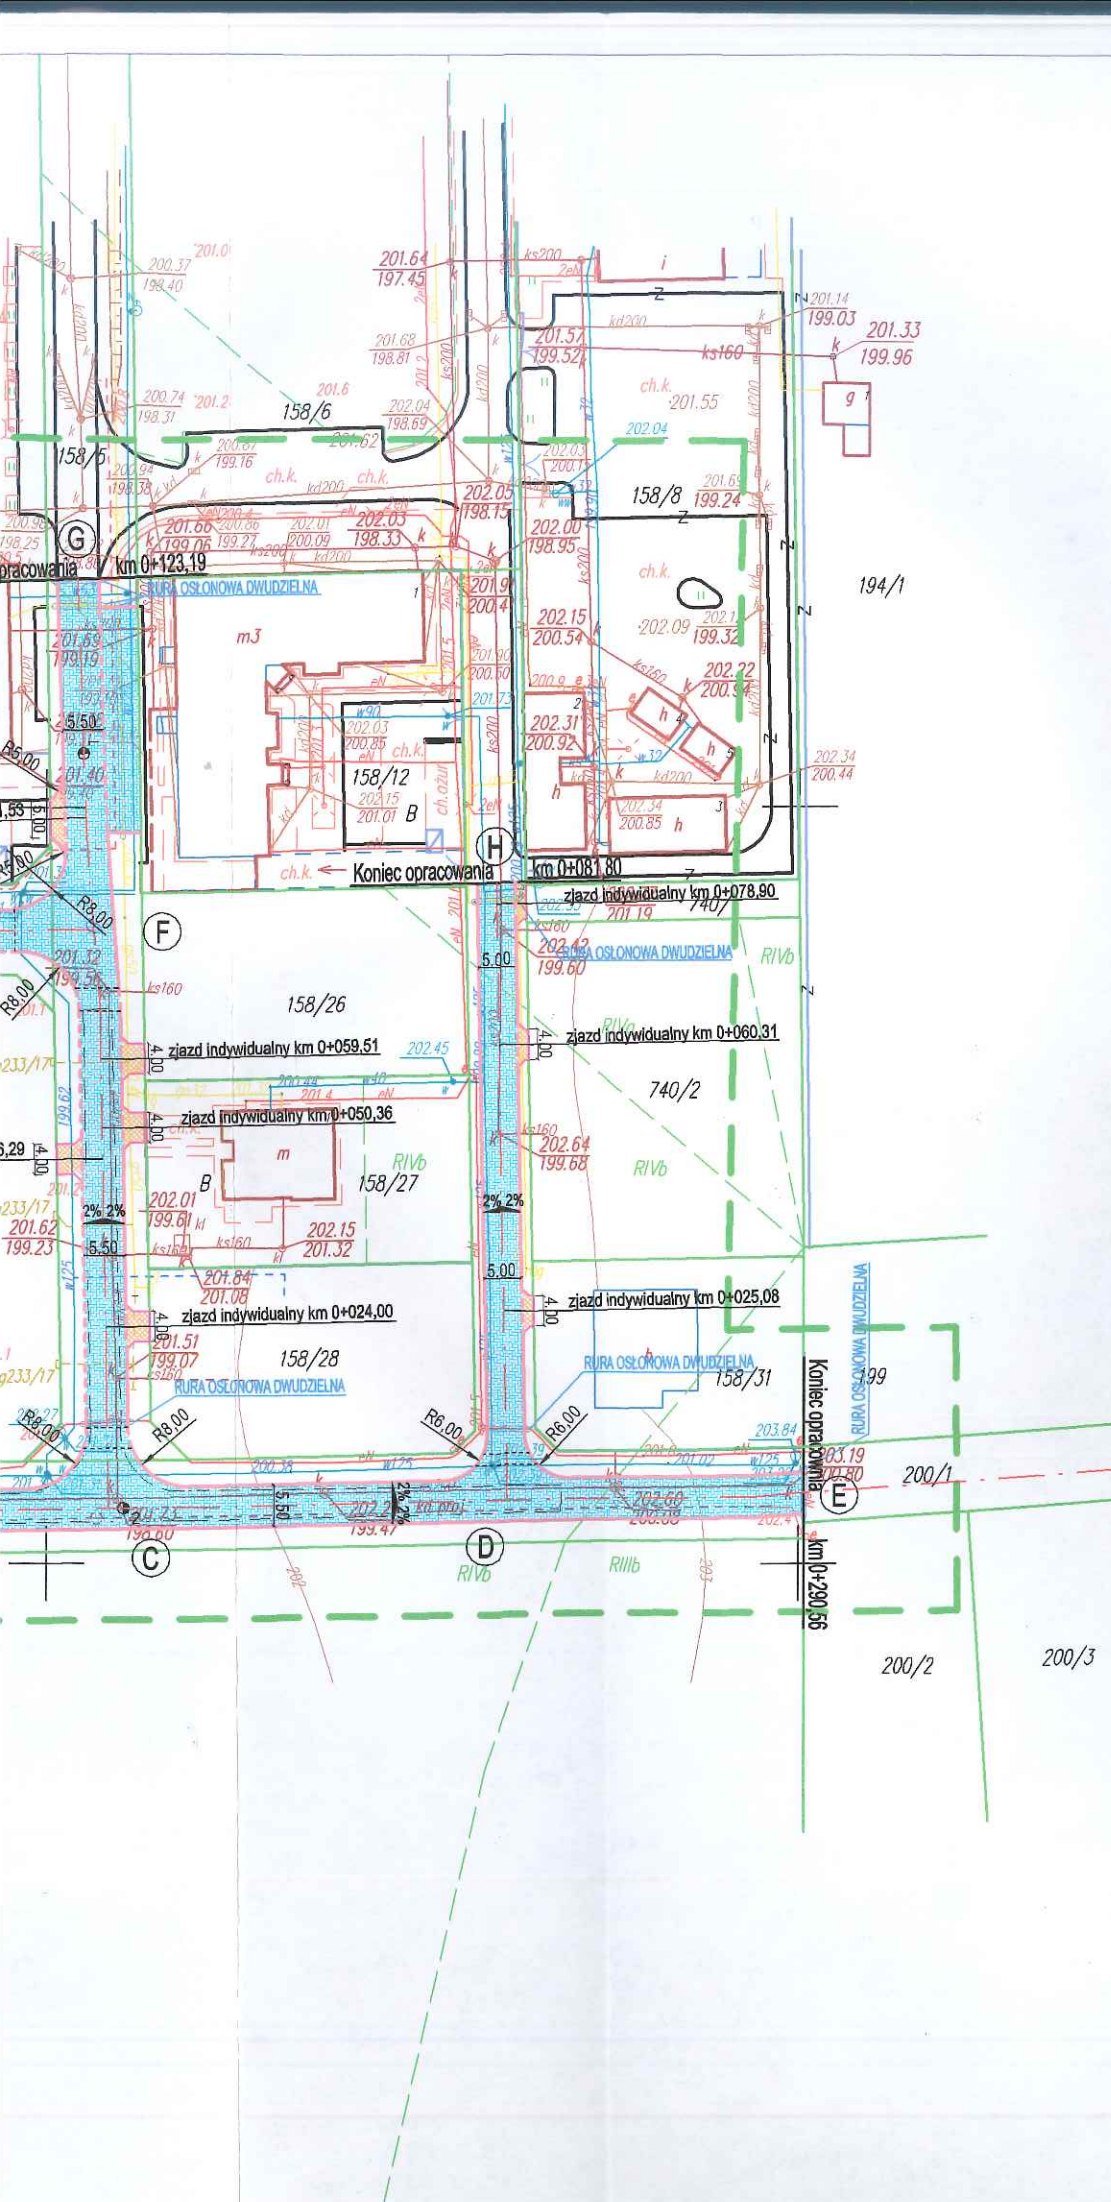

MAPA DO CELÓW PROJEKTOWYCH		
Oznaczenie kancelaryjne zgłoszenia pracy geodezyjnej		GGO.6640.6097.2017
Miejscowość		Dominów
Jednostka ewidencyjna	Identyfikator	060905_2
	nazwa	Głusk
Obręb ewidencyjny	Identyfikator	060905_2.0004
	nazwa	Dominów
Skala mapy		1:1000
Nazwa układu współrzędnych	prostokątnych płaskich	1965
	wysokości	Kronsztadt 60
Mapa aktualna wg stanu na dzień:		24-11-2017
Numer działki i oznaczenie granic obszaru, który był przedmiotem aktualizacji:		158/17, 158/5, 158/13 oraz działki oznaczone zakresem.
Służebności gruntowe mające wpływ na zagospodarowanie gruntów zlokalizowanych w granicach projektowanej inwestycji		Nie badano służebności gruntowych.
Kontur użytku gruntowego, który nie jest ujawniony w bazie danych ewidencji gruntów i budynków		
Niniejszą mapę wykonano metodą na podstawie zaktualizowanej w obszarze objętym zamówieniem mapy zasadniczej w skali 1: 1000 sekcja 136.331.101 Obszar aktualizacji: gruba przerywana linia koloru zielonego. Granice działek objętych aktualizacją spełniają obowiązujące standardy techniczne.		
BUDMAP Biuro Usług Geodezyjnych Piotr Szydłowski ul. Dunikowskiego 13:59 20-425 Lublin NIP: 564-166-24-01 REGON: 060517966 tel. 792-620-236 e-mail: geodeta@budmap.pl GEODETA inż. Piotr Szydłowski Nazwa / imię i nazwisko Wykonawcy GEODETA UPRAWNIONY Andrzej Szymczyk pozwolenie Nr 12815 20-553 Lublin ul. Hetmańska 16/18 Imię i nazwisko, nr uprawnień oraz data i podpis geodety uprawnionego, który opracował mapę. 24.11.2017		

Szkic lokalizacyjny:

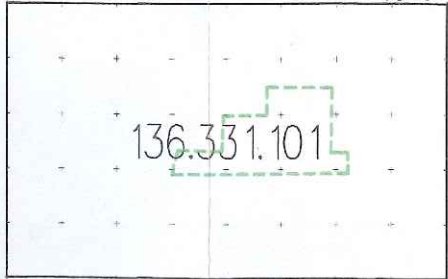

ZA ZGODNOŚĆ
Z ORYGINAŁEM

PROJEKTANT
Chaba
Paweł Chaba
upr. LUB/0011/PWOD/13

Wzrostek 16. W niniejszym dokumencie został opracowany w wyniku
pracy geodezyjnej i kartograficznej, których rezultaty zawiera
projekt techniczny wpisany do ewidencji materiałów państwowego
mapy geodezyjnej i kartograficznej.

STAROSTA LUBELSKI
2017-5654

P.O.609.
2017-11-28
Data wpisania operatu technicznego do ewidencji materiałów zasobu

Z UP. STAROSTY LUBELSKIEGO

inż. Hubert Burdzanowski
Inspektor w Wydziale Geodezji

Starostwo Powiatowe
w Lublinie

załącznik nr 1 do decyzji
z dnia 15.05.2018
znak AB.6740.526.2018.MD4

LEGENDA:

L. p.	OZNACZENIE	ELEMENT - PRZEZNACZENIE
1		Proj. krawężnik betonowy 15x30 cm
2		Proj. krawężnik betonowy najazdowy 15x22 cm
3		Proj. obrzeże betonowe 8x30 cm
4		Os. drogi
5		Granice
6		Proj. nawierzchnia jezdni z kostki betonowej
7		Proj. nawierzchnia zjazdów z kostki betonowej

pawdrog

PAWDROG Paweł Chaba
Łuszczów Pierwszy 50
20-258 Lublin

Budowa dróg na terenie gminy Głusk na dz. 158/5, 158/13,
158/44, ob. 4 - Dominów

JEDNOSTKA PROJEKTOWA
WSZELKIE PRAWA
ZASTRZEŻONE
PROJEKT CHRONIONY
PRAWEM AUTORSKIM

INWESTOR
Gmina Głusk
ul. Rynek 1, Dominów 20-388 Lublin

PROJEKT BUDOWLANO -
WYKONAWCZY

BRANZA
DROGOWA

NR RYS.
D-2

ETAP
Plan zagospodarowania terenu

SKALA
1:1000

DATA
01.2018

TYTUŁ RYSUNKU
mgr inż. Paweł Chaba

LUB/0011/PWOD/13

PROJEKTANT
mgr inż. Maciej Usarek

LUB/0214/POOD/08

SPRAWDZAJĄCY
inż. Krzysztof Kozaczyński

NR UPRAWNIEN

ASYSTENT

NR UPRAWNIEN

PODPIS
Kozaczyński