

Mapa do celów projektowych
skala 1:500

woj. świętokrzyskie
pow. włoszczowa
jedn. ewidencyjna: Secemin id.: 261305_2
obręb: 0013 Secemin
działka: 452/5

Oznaczenie kancelaryjne pracy geodezyjnej: GN.6640.458.2024

- Osnowa pozioma: układ 2000
- Osnowa pionowa: PL-EVRF2007-NH
- Granice nieruchomości przyjęto z ewidencji gruntów.

Wykonawca:



JM Nieruchomości Sp. z o.o.
ul. Żeromskiego 11 a, 29-100 Włoszczowa

Włoszczowa, dn. 02.01.2025 r.


Szkic orientacji



Uwagi:

- Nie wyklucza się istnienia w obszarze opracowania obiektów wykazanych w opracowaniach planistycznych, na budowę, a nie wykazanych na niniejszej mapie.
- Nie wyklucza się istnienia w terenie innych nie wykazanych na niniejszej mapie urządzeń podziemnych, które nie były zgłoszone do inwentaryzacji lub o których brak jest informacji w ZUDP.
- Granice działki będącej przedmiotem opracowania wykazano w oparciu o dane PZGiK określające położenie punktów granicznych z wymaganą dokładnością. Mapa może służyć do projektowania budynków położonych w odległości 4 m lub mniejszej oraz urządzeń położonych w odległości 3 m lub mniejszej od powyższych granic.
- Dla nieruchomości będącej przedmiotem opracowania nie badano ustanowionych służebności gruntowych.

Poświadczam, że niniejszy dokument został opracowany w wyniku prac geodezyjnych i kartograficznych, których rezultaty zawiera operat techniczny pozytywnie zweryfikowany. Jednocześnie oświadczam, iż jestem świadomy odpowiedzialności karnej za składanie fałszywych oświadczeń.	
Identyfikator zgłoszenia prac geodezyjnych:	GN.6640.365.2024
Organ służby geodezyjnej który otrzymał zgłoszenie:	Starosta Włoszczowski
Wykonawca prac geodezyjnych:	JM Nieruchomości Spółka z o.o.
Data sporządzenia dokumentu zawierającego wynik pozytywnej weryfikacji	02.01.2025 r.
Imię i nazwisko oraz numer uprawnień zawodowych kierownika prac geodezyjnych	mgr inż. Marcin Ciszek upr. 22612

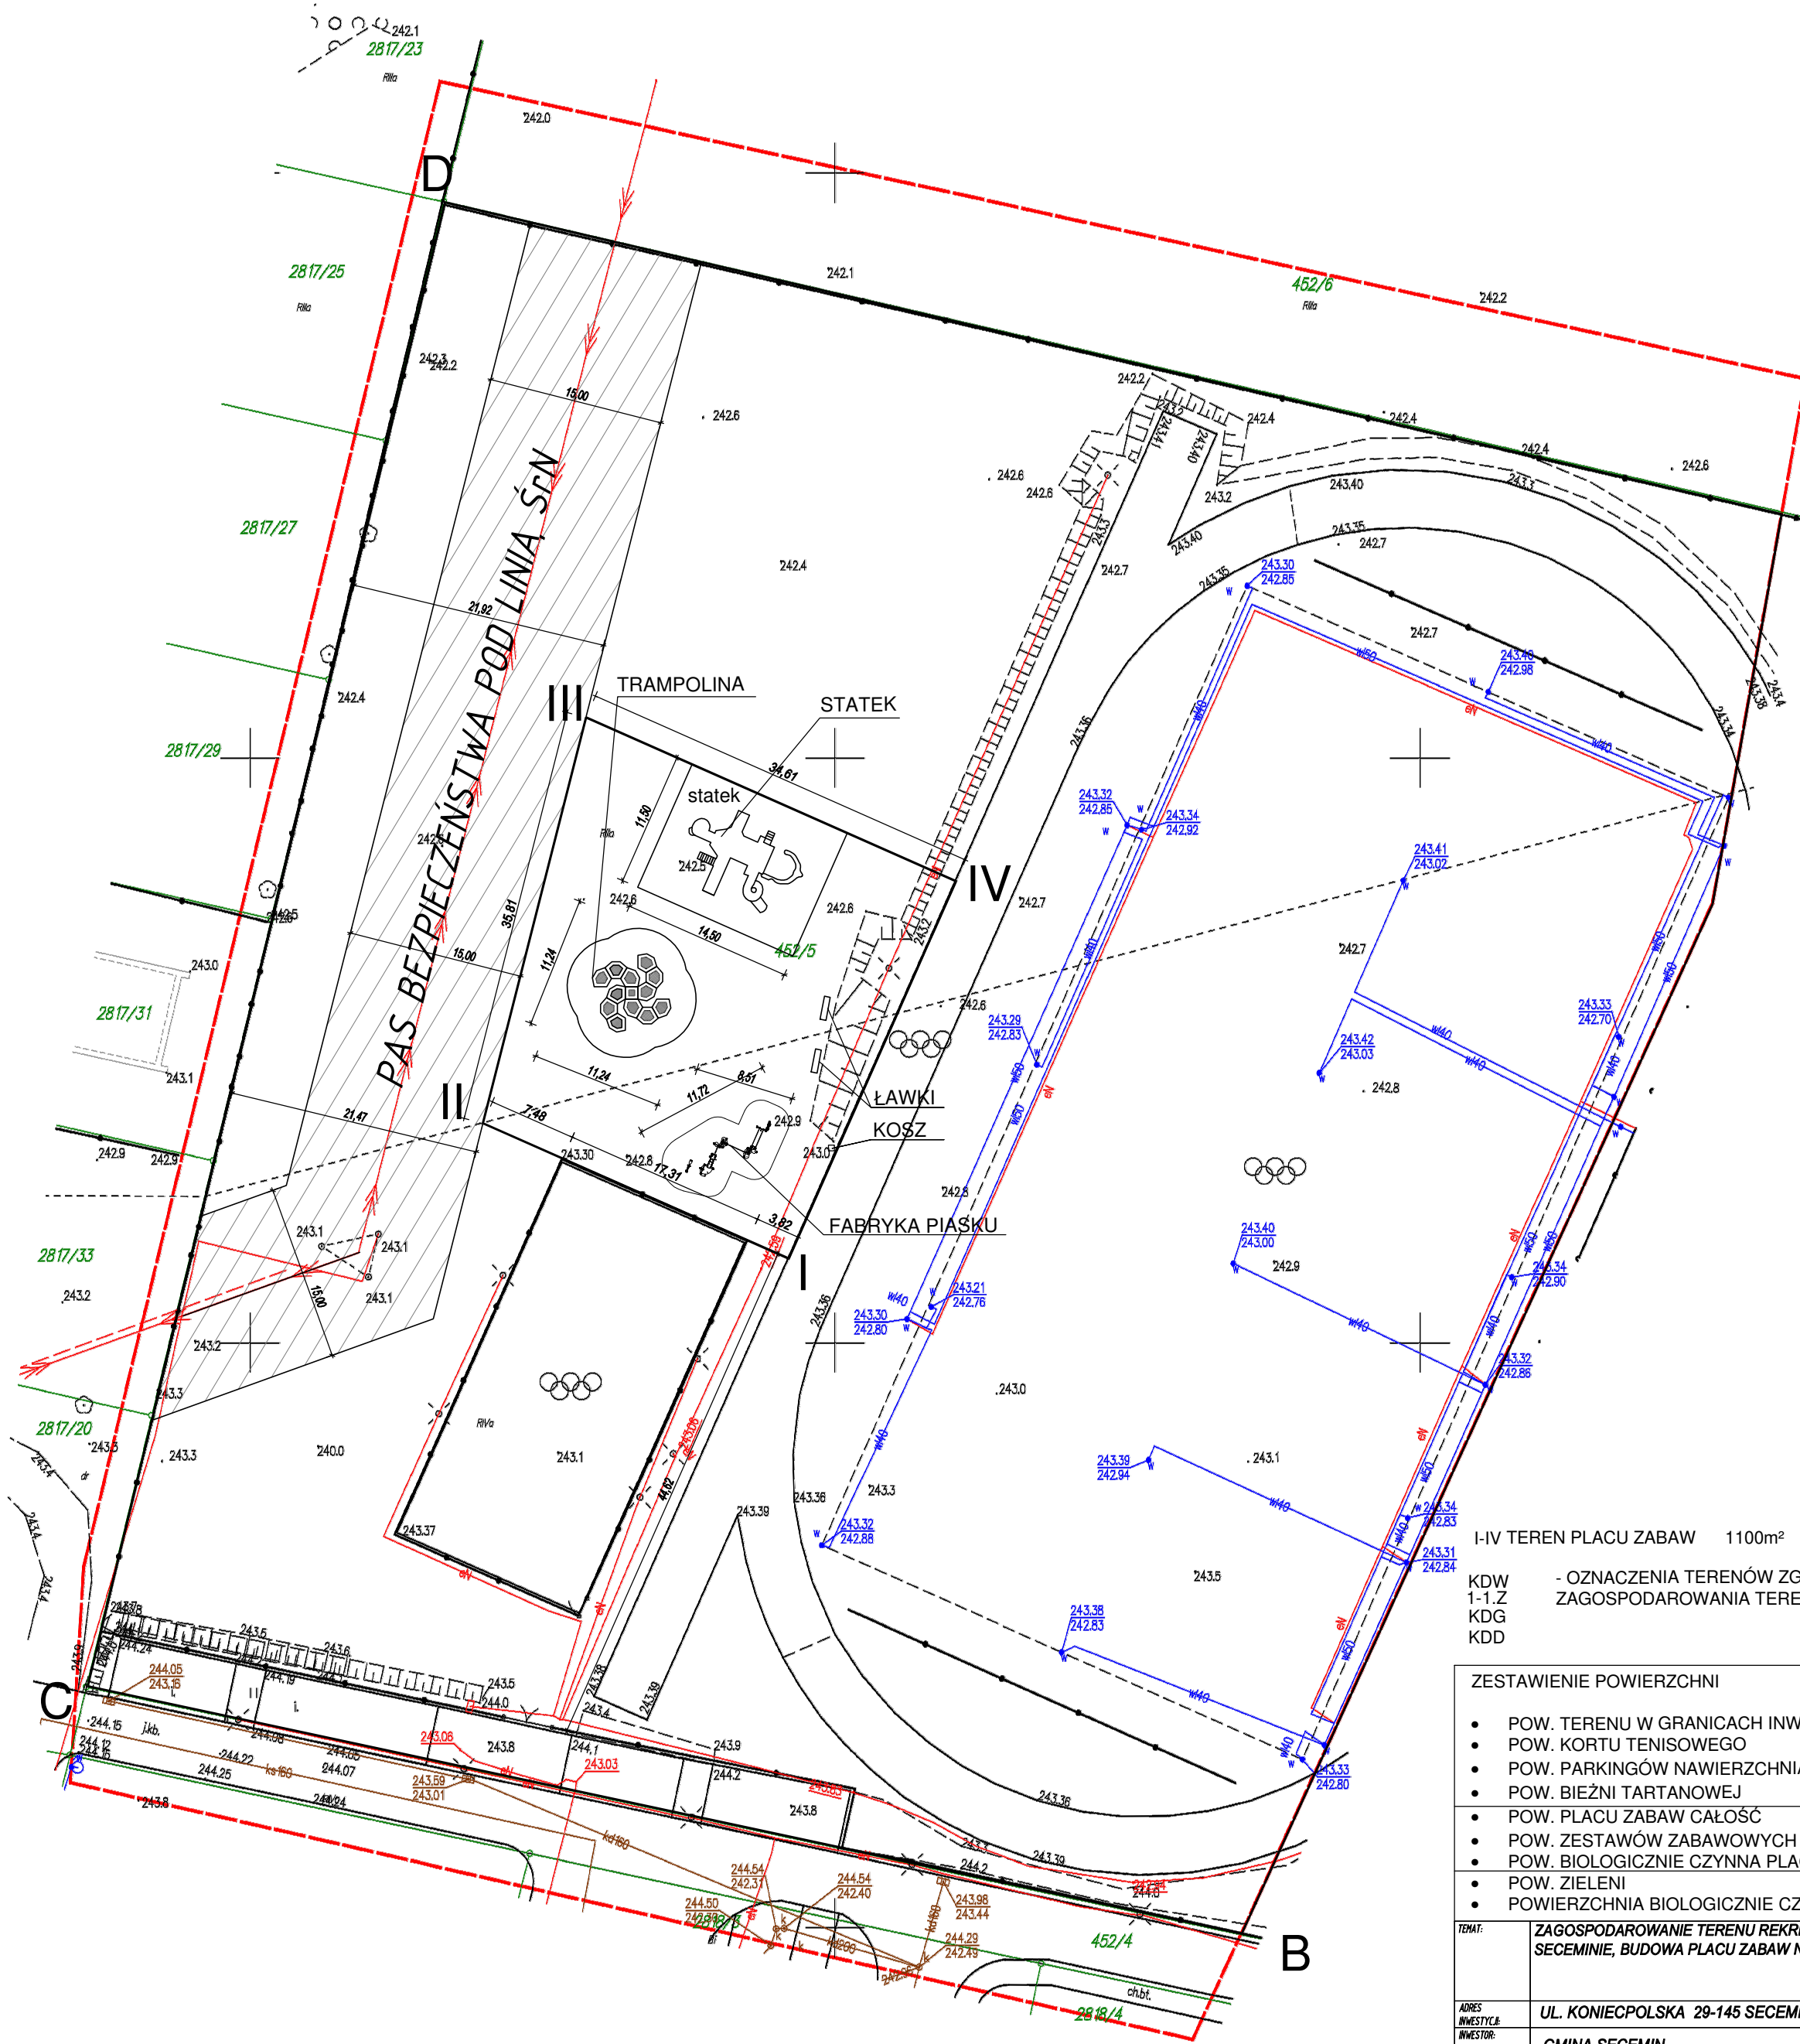

I-IV TEREN PLACU ZABAW 1100m²

KDW - OZNACZENIA TERENÓW ZGODNE Z MIEJSCOWYM PLANEM
1-1-Z ZAGOSPODAROWANIA TERENU
KDG
KDD

ZESTAWIENIE POWIERZCHNI	
• POW. TERENU W GRANICACH INWESTYCJI A-D	14555m ²
• POW. KORTU TENISOWEGO	593 m ²
• POW. PARKINGÓW NAWIERZCHNIA AZUROWA	225m ²
• POW. BIEŻNI TARTANOWEJ	1200m ²
• POW. PLACU ZABAW CAŁOŚĆ	1100m ²
• POW. ZESTAWÓW ZABAWOWYCH PLACU ZABAW	314m ²
• POW. BIOLOGICZNIE CZYNNY PLACU ZABAW	786m ²
• POW. ZIELENI	12336m ²
• POWIERZCHNIA BIOLOGICZNIE CZYNNY	84%

TEMAT:	ZAGOSPODAROWANIE TERENU REKREACYJNO - SPORTOWEGO W SECEMINIE, BUDOWA PLACU ZABAW NA DZ. NR 452/5		
ADRES INWESTYCJI:	UL. KONIECPOLSKA 29-145 SECEMIN		
INWESTOR:	GMINA SECEMIN UL. STRUGA 2, 29-145 SECEMIN		
STADIUM:	PROJEKT BUDOWLANY	BRANŻA:	ARCHITEKTURA
RYSEK:	ZAGOSPODAROWANIE TERENU		
IMIE I NAZWISKO:	NR UPRAWNIENI:	PODPIS:	DATA: 11-2024
PROJEKTANT:	mgr inż. arch. TOMASZ ZATORSKI	ZS/ŚWOK/2016	SKALA: 1:500
OPRACOWAŁ:	ADAM PRZEPORA		NR RYS. A1

ARCHITEKTURA, PROJEKT BUDOWA
UL. KONIECPOLSKA 29-145 SECEMIN
TEL. 448 606 393 370