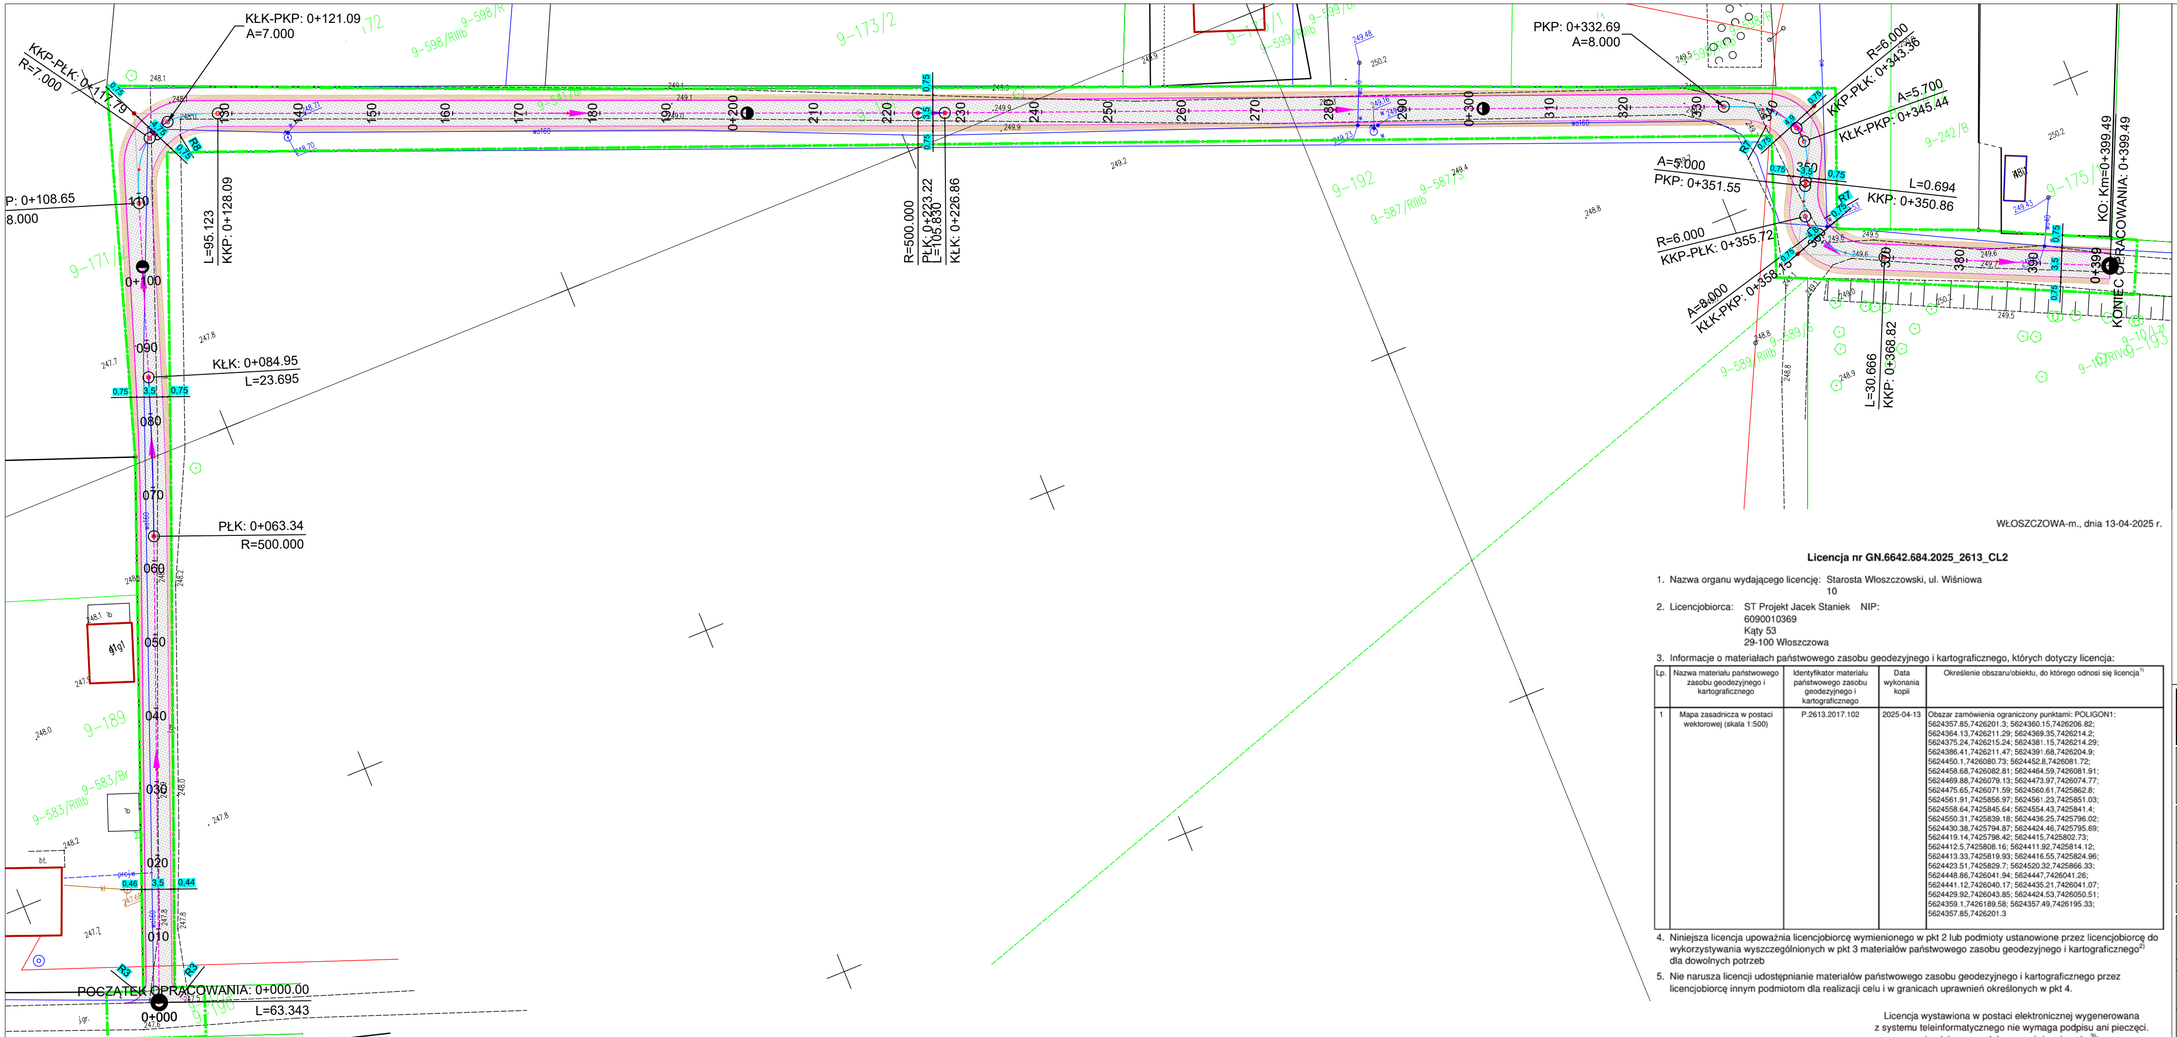

WŁOSZCZOWA-m., dnia 13-04-2025 r.

Licencja nr GN.6642.684.2025_2613_CL2

1. Nazwa organu wydającego licencję: Starosta Włoszczowski, ul. Wiśniowa 10
2. Licencjobiorca: ST Projekt Jacek Staniek NIP: 6090010369
   Kąty 53
   29-100 Włoszczowa
3. Informacje o materiałach państwowego zasobu geodezyjnego i kartograficznego, których dotyczy licencja:

Lp.	Nazwa materiału państwowego zasobu geodezyjnego i kartograficznego	Identyfikator materiału państwowego zasobu geodezyjnego i kartograficznego	Data wykonania kopii	Określenie obszaru/obiektu, do którego odnosi się licencja[1)]
1	Mapa zasadnicza w postaci wektorowej (skala 1:500)	P.2613.2017.102	2025-04-13	Obszar zamówienia ograniczony punktami: POLIGON1: 5624357.85,7426201.3; 5624360.15,7426206.82; 5624364.13,7426211.29; 5624369.35,7426214.2; 5624375.24,7426215.24; 5624381.15,7426214.29; 5624386.41,7426211.47; 5624391.68,7426204.9; 5624450.1,7426080.73; 5624452.8,7426081.72; 5624458.68,7426082.81; 5624464.59,7426081.91; 5624469.88,7426079.13; 5624473.97,7426074.77; 5624475.65,7426071.59; 5624560.61,7425862.8; 5624561.91,7425856.97; 5624561.23,7425851.03; 5624558.64,7425845.64; 5624554.43,7425841.4; 5624550.31,7425839.18; 5624436.25,7425796.02; 5624430.38,7425794.87; 5624424.46,7425795.69; 5624419.14,7425798.42; 5624415,7425802.73; 5624412.5,7425808.16; 5624411.92,7425814.12; 5624413.33,7425819.93; 5624416.55,7425824.96; 5624423.51,7425829.7; 5624520.32,7425866.33; 5624448.86,7426041.94; 5624447,7426041.26; 5624441.12,7426040.17; 5624435.21,7426041.07; 5624429.92,7426043.85; 5624424.53,7426050.51; 5624359.1,7426189.58; 5624357.49,7426195.33; 5624357.85,7426201.3

4. Niniejsza licencja upoważnia licencjobiorcę wymienionego w pkt 2 lub podmioty ustanowione przez licencjobiorcę do wykorzystywania wyszczególnionych w pkt 3 materiałów państwowego zasobu geodezyjnego i kartograficznego[2)] dla dowolnych potrzeb
5. Nie narusza licencji udostępnianie materiałów państwowego zasobu geodezyjnego i kartograficznego przez licencjobiorcę innym podmiotom dla realizacji celu i w granicach uprawnień określonych w pkt 4.

Licencja wystawiona w postaci elektronicznej wygenerowana z systemu teleinformatycznego nie wymaga podpisu ani pieczęci.
(podpis organu lub upoważnionej osoby[3)])

Legenda:

- Granica opracowania

Branża drogowa:

- Projektowana oś jezdni mineralno-bitumicznej
- Projektowana krawędź jezdni mineralno-bitumiczne
- Projektowana nawierzchnia jezdni mineralno-bitumicznej
- Projektowana nawierzchnia poboczy z kruszywa łamanego

ST PROJEKT

ST.PROJEKT Jacek Staniek
Kąty 53, 29-100 Włoszczowa
NIP 6090010369, tel. 600 319 265
e-mail: stprojektbiuro@gmail.com

Inwestor:	Gmina Secemin ul. Struga 2 29-145 Secemin
Nazwa inwestycji:	Przebudowa drogi wewnętrznej na dz. ewid. nr 191 obręb 0009 Krzepin w miejscowości Krzepin
Adres inwestycji:	dz. nr ewid. 191,190 obręb 0009 Krzepin

Stadium: PB	Branża: PZT (DROGOWA)
Nazwa rysunku: Projekt zagospodarowania terenu	Numer rysunku: 2
	Data: 04.2025
	Skala rys.: 1:500

Zespół autorski:	Imię i nazwisko:	Uprawnienia	Podpis:
Autor branży drogowej	inż. Artur Sobański		
Projektant branży drogowej	mgr inż. Jacek Staniek	SWK/0060PWBD/21	