


Załącznik Nr 5 do Uchwały Nr VII/49/15
Rady Miejskiej w Annopolu z dnia 20 maja 2015 r.



Borów

Skala 1:1000
1cm=10m

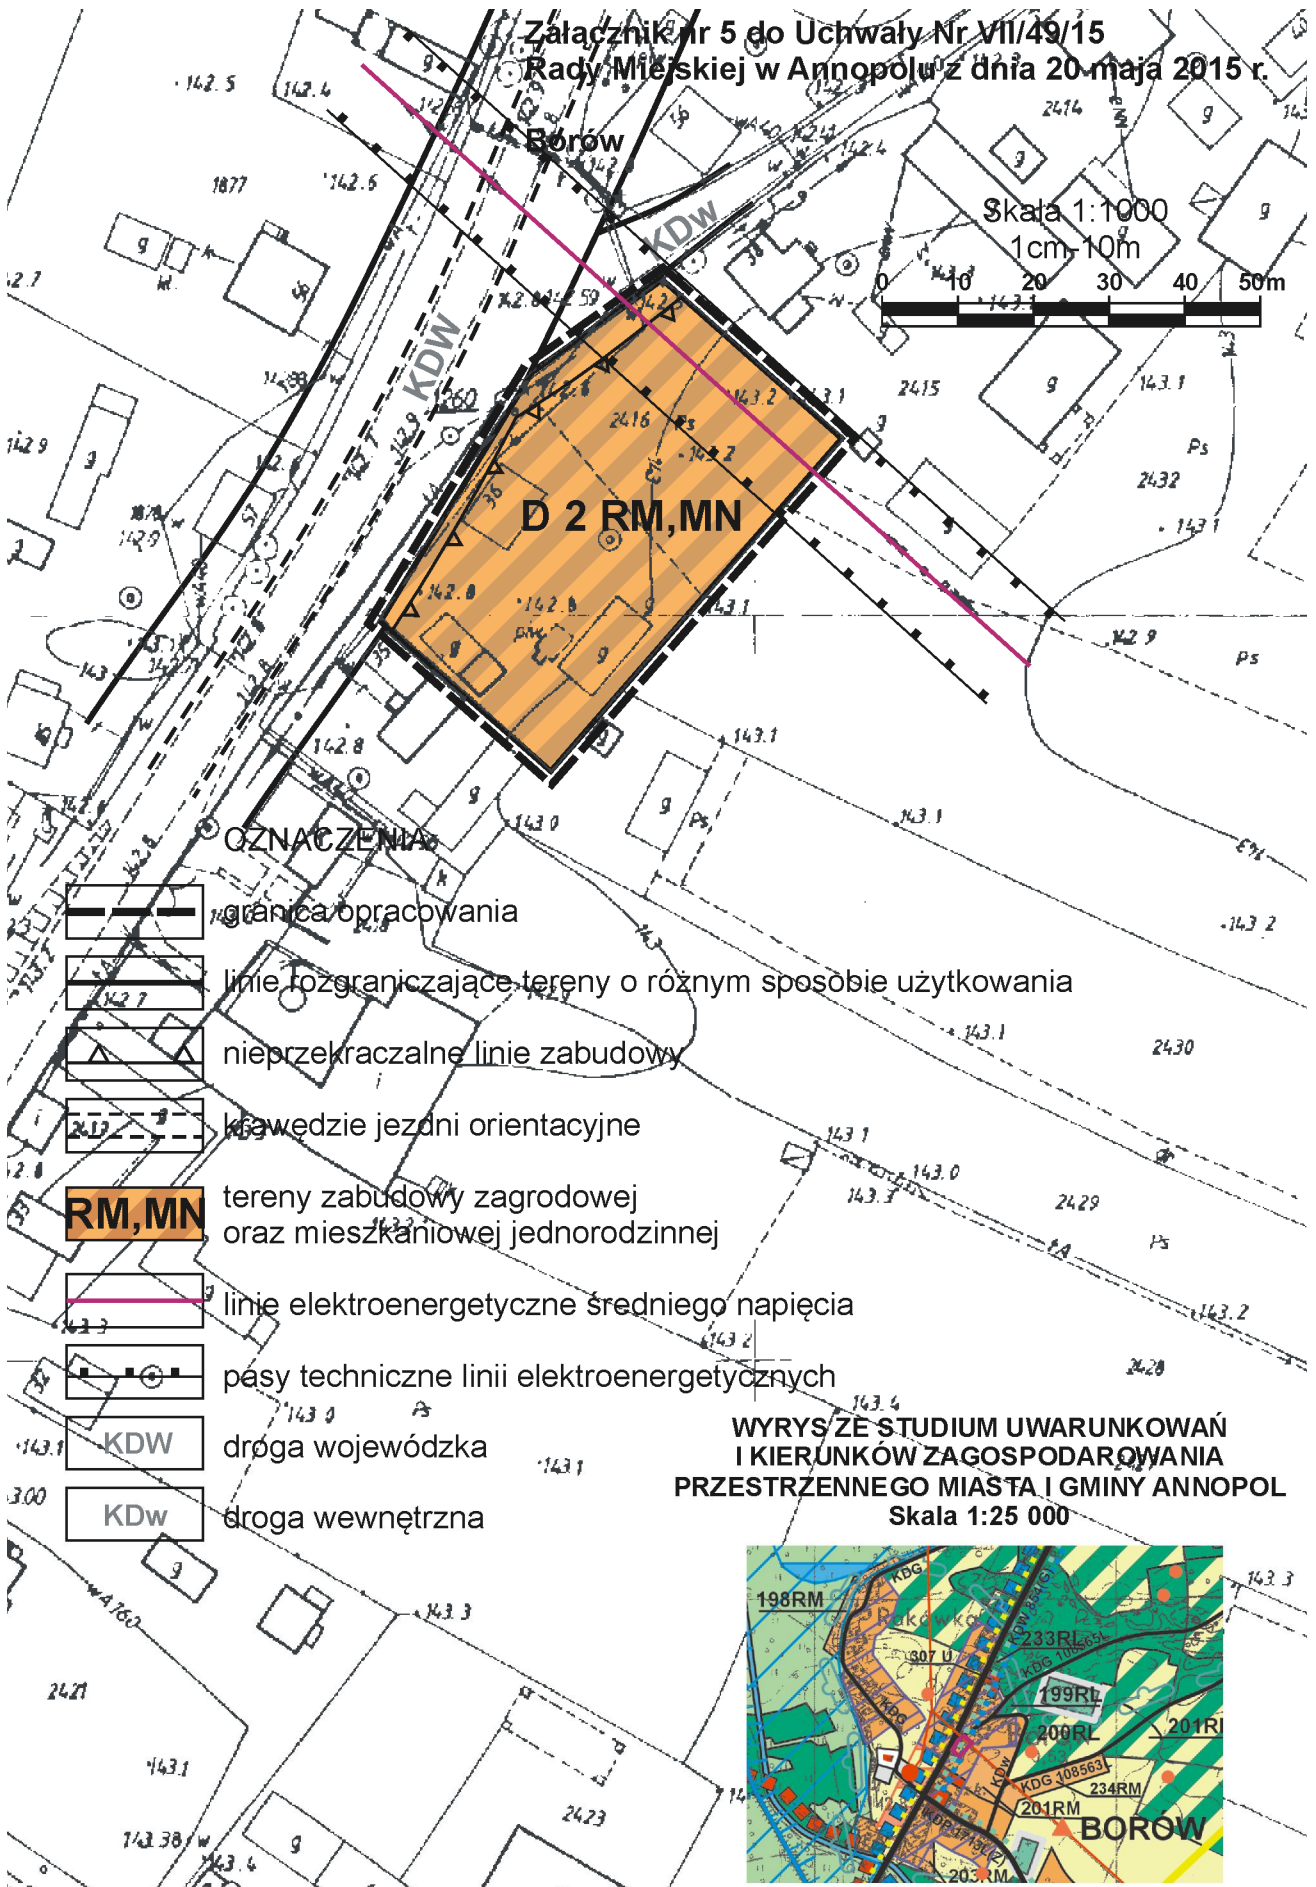

D 2 RM, MN

OZNACZENIA




granica opracowania



linie rozgraniczające tereny o różnym sposobie użytkowania



nieprzekraczalne linie zabudowy

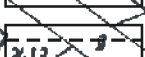

kierunki jezdni orientacyjne



RM, MN tereny zabudowy zagrodowej oraz mieszkaniowej jednorodzinnej



linie elektroenergetyczne średniego napięcia



pasy techniczne linii elektroenergetycznych



KDW droga wojewódzka



KDW droga wewnętrzna

WYRYS ZE STUDIUM UWARUNKOWAŃ
I KIERUNKÓW ZAGOSPODAROWANIA
PRZESTRZENNEGO MIASTA I GMINY ANNOPOL
Skala 1:25 000

