


Załącznik nr 9 do Uchwały Nr VII/47/15
Rady Miejskiej w Annopolu z dnia 20 maja 2015 r.

Grabówka Ukazowa

Skala 1:5000

1cm=50m


0 50 100 150 200 250m

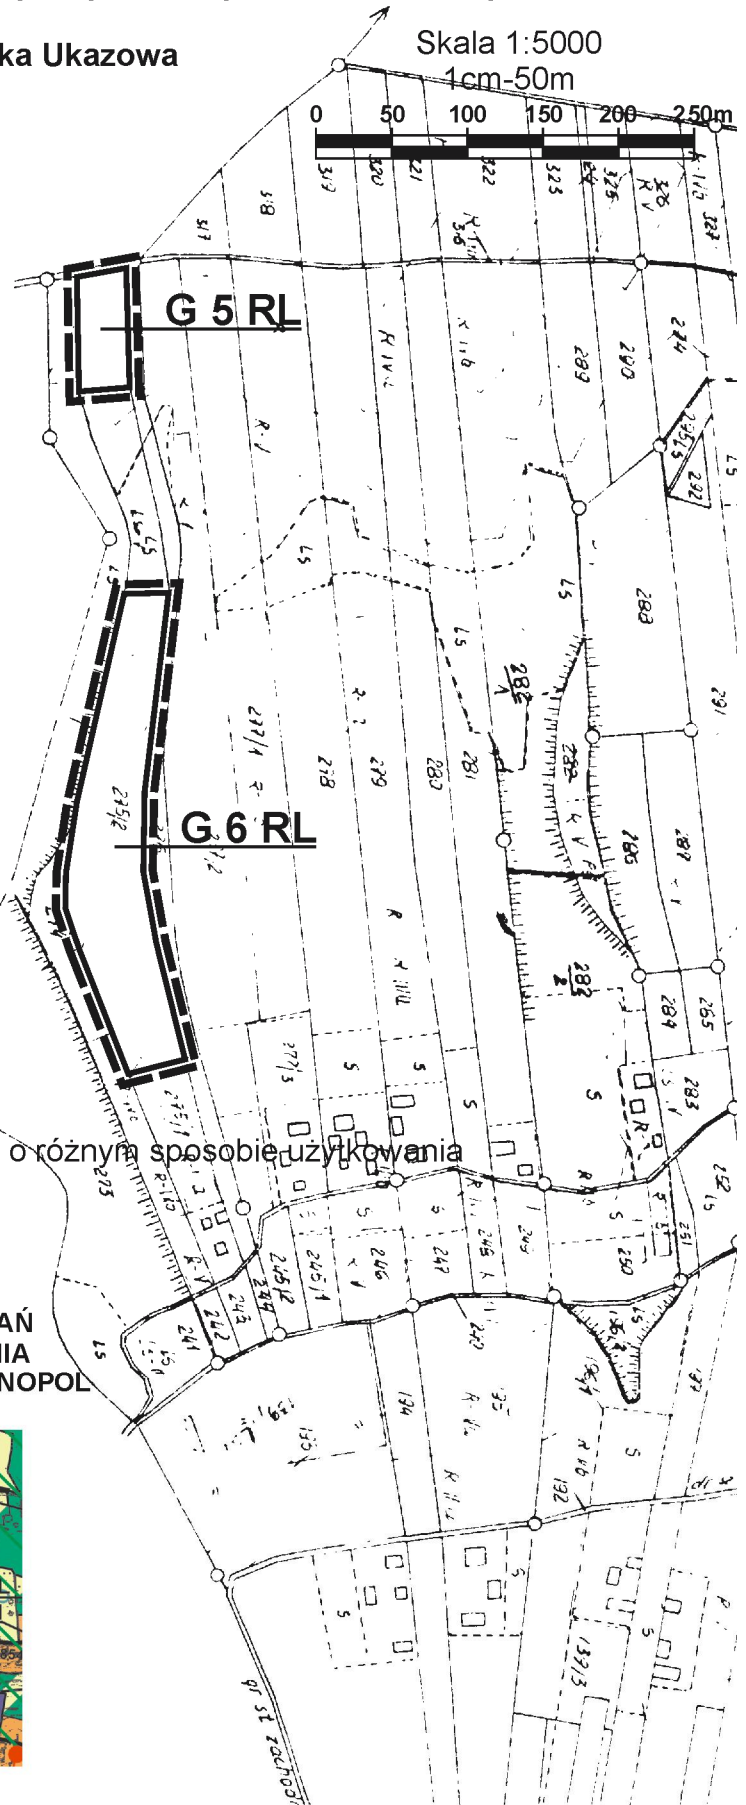

OZNACZENIA:



granica opracowania

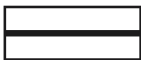

linie rozgraniczające tereny o różnym sposobie użytkowania



RL tereny zalesień

WYRYS ZE STUDIUM UWARUNKOWAŃ
I KIERUNKÓW ZAGOSPODAROWANIA
PRZESTRZENNEGO MIASTA I GMINY ANNOPOL
Skala 1:25 000

