

**UCHWAŁA NR XVI/104/2021
RADY MIASTA BRAŃSK**

z dnia 31 marca 2021 r.

w sprawie przystąpienia do sporządzenia miejscowego planu zagospodarowania przestrzennego dla wybranych terenów w mieście Brańsk

Na podstawie art. 18 ust. 2 pkt 5 ustawy z dnia 8 marca 1990 r. o samorządzie gminnym (Dz. U. z 2020 r. poz. 713 ze zm.) w związku z art. 14 ust. 1 ustawy z dnia 27 marca 2003 r. o planowaniu i zagospodarowaniu przestrzennym (Dz. U. z 2020 r. poz. 293 ze zm.) uchwala się, co następuje:


§ 1. 1. Przystępuje się do sporządzenia miejscowego planu zagospodarowania przestrzennego dla wybranych terenów w mieście Brańsk.

2. Granice obszarów objętych sporządzeniem miejscowego planu zagospodarowania przestrzennego przedstawiają załączniki od nr 1 do nr 14, stanowiące integralną część niniejszej uchwały.

§ 2. Wykonanie uchwały powierza się Burmistrzowi Miasta Brańsk.

§ 3. Uchwała wchodzi w życie z dniem podjęcia.

Przewodniczący Rady Miasta

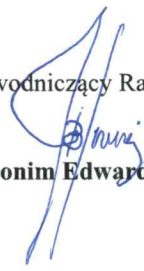
Heronim Edward Bolesta

**ZAŁĄCZNIK NR 1
DO UCHWAŁY NR XVI/104/2021
RADY MIASTA BRAŃSK
Z DNIA 31 MARCA 2021 R.**




Legenda


1:2500



Granica obszaru objętego planem miejscowym

**ZALĄCZNIK NR 3
DO UCHWAŁY NR XVI/104/2021
RADY MIASTA BRAŃSK
Z DNIA 31 MARCA 2021 R.**

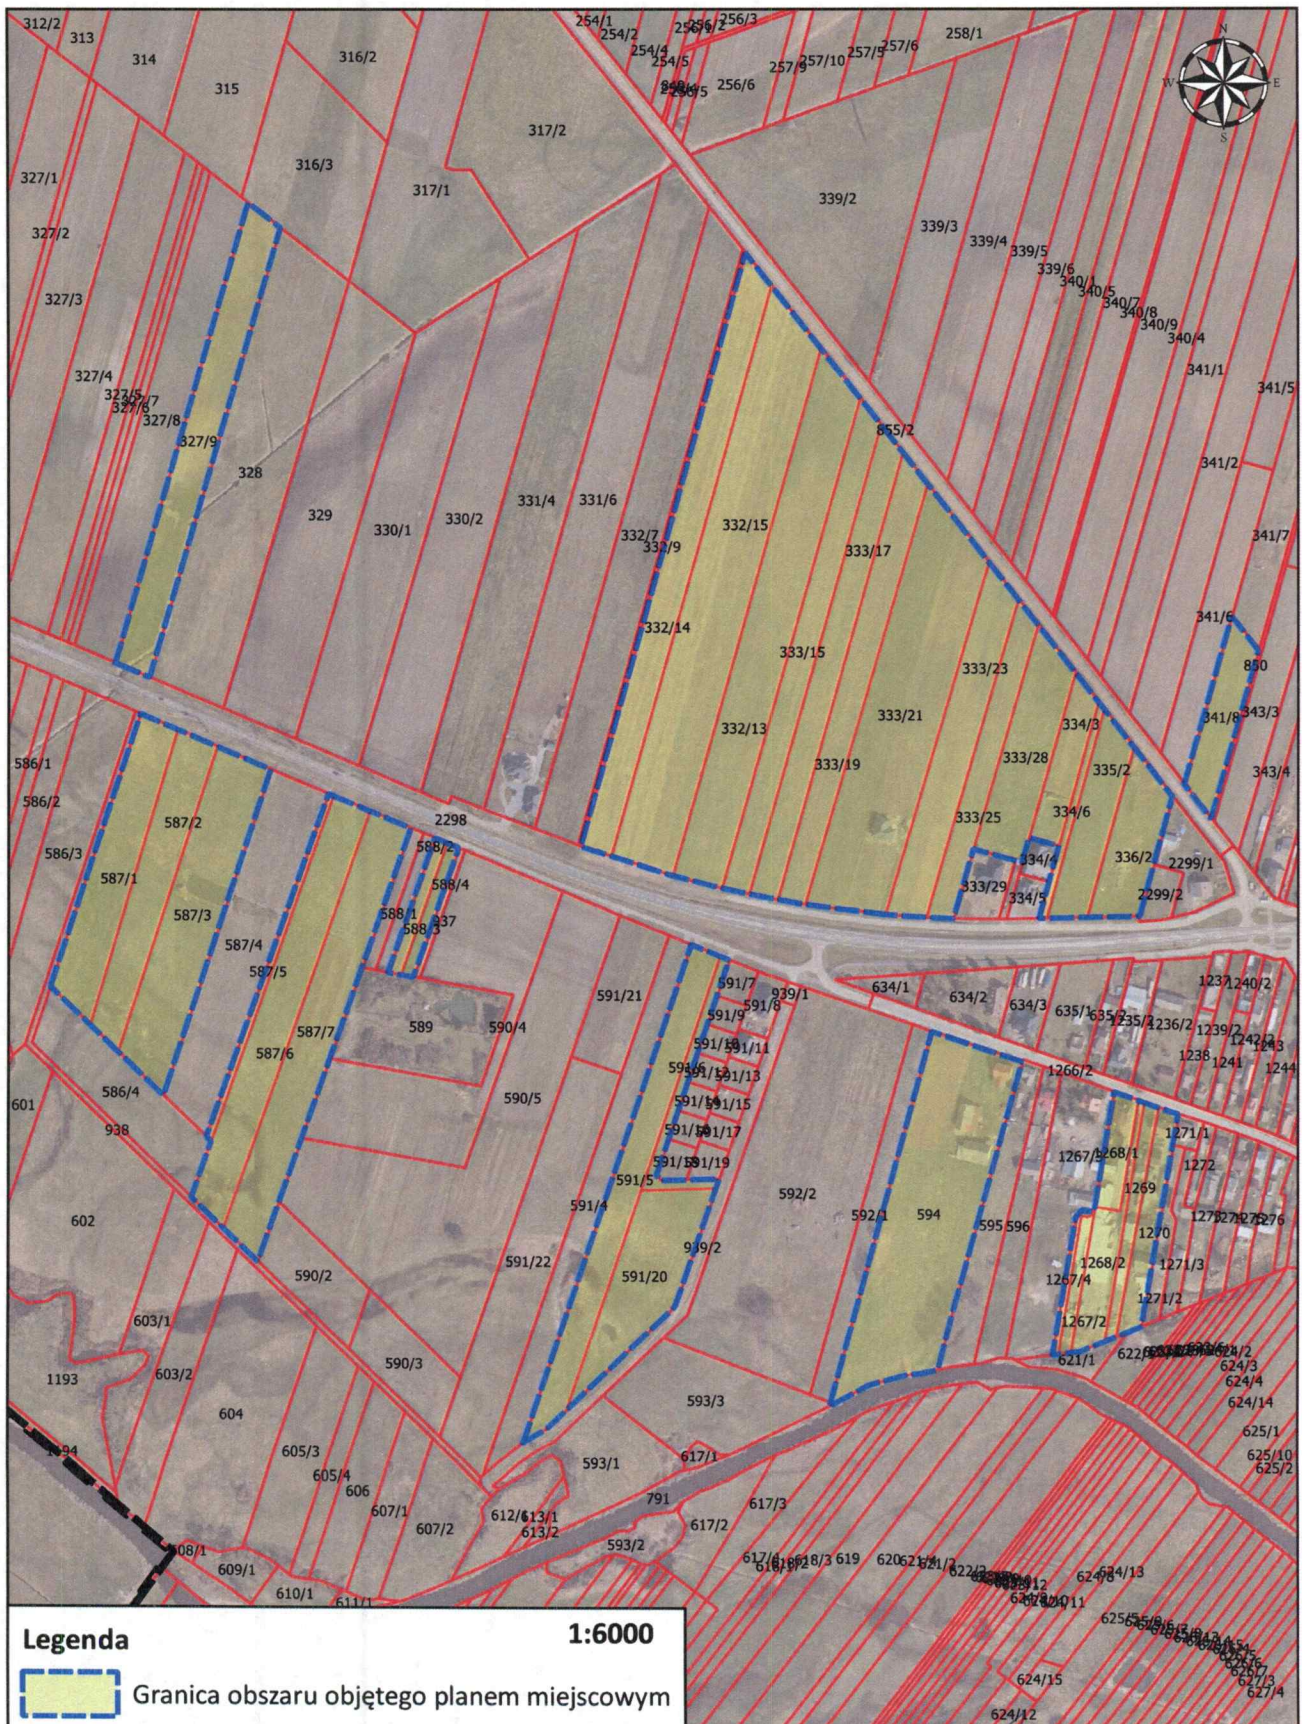

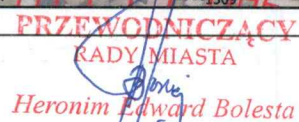


**ZAŁĄCZNIK NR 5
DO UCHWAŁY NR XVI/104/2021
RADY MIASTA BRAŃSK
Z DNIA 31 MARCA 2021 R.**



ZAŁĄCZNIK NR 6
DO UCHWAŁY NR XVI/104/2021
RADY MIASTA BRAŃSK
Z DNIA 31 MARCA 2021 R.




**ZALĄCZNIK NR 7
DO UCHWAŁY NR XVI/104/2021
RADY MIASTA BRAŃSK
Z DNIA 31 MARCA 2021 R.**

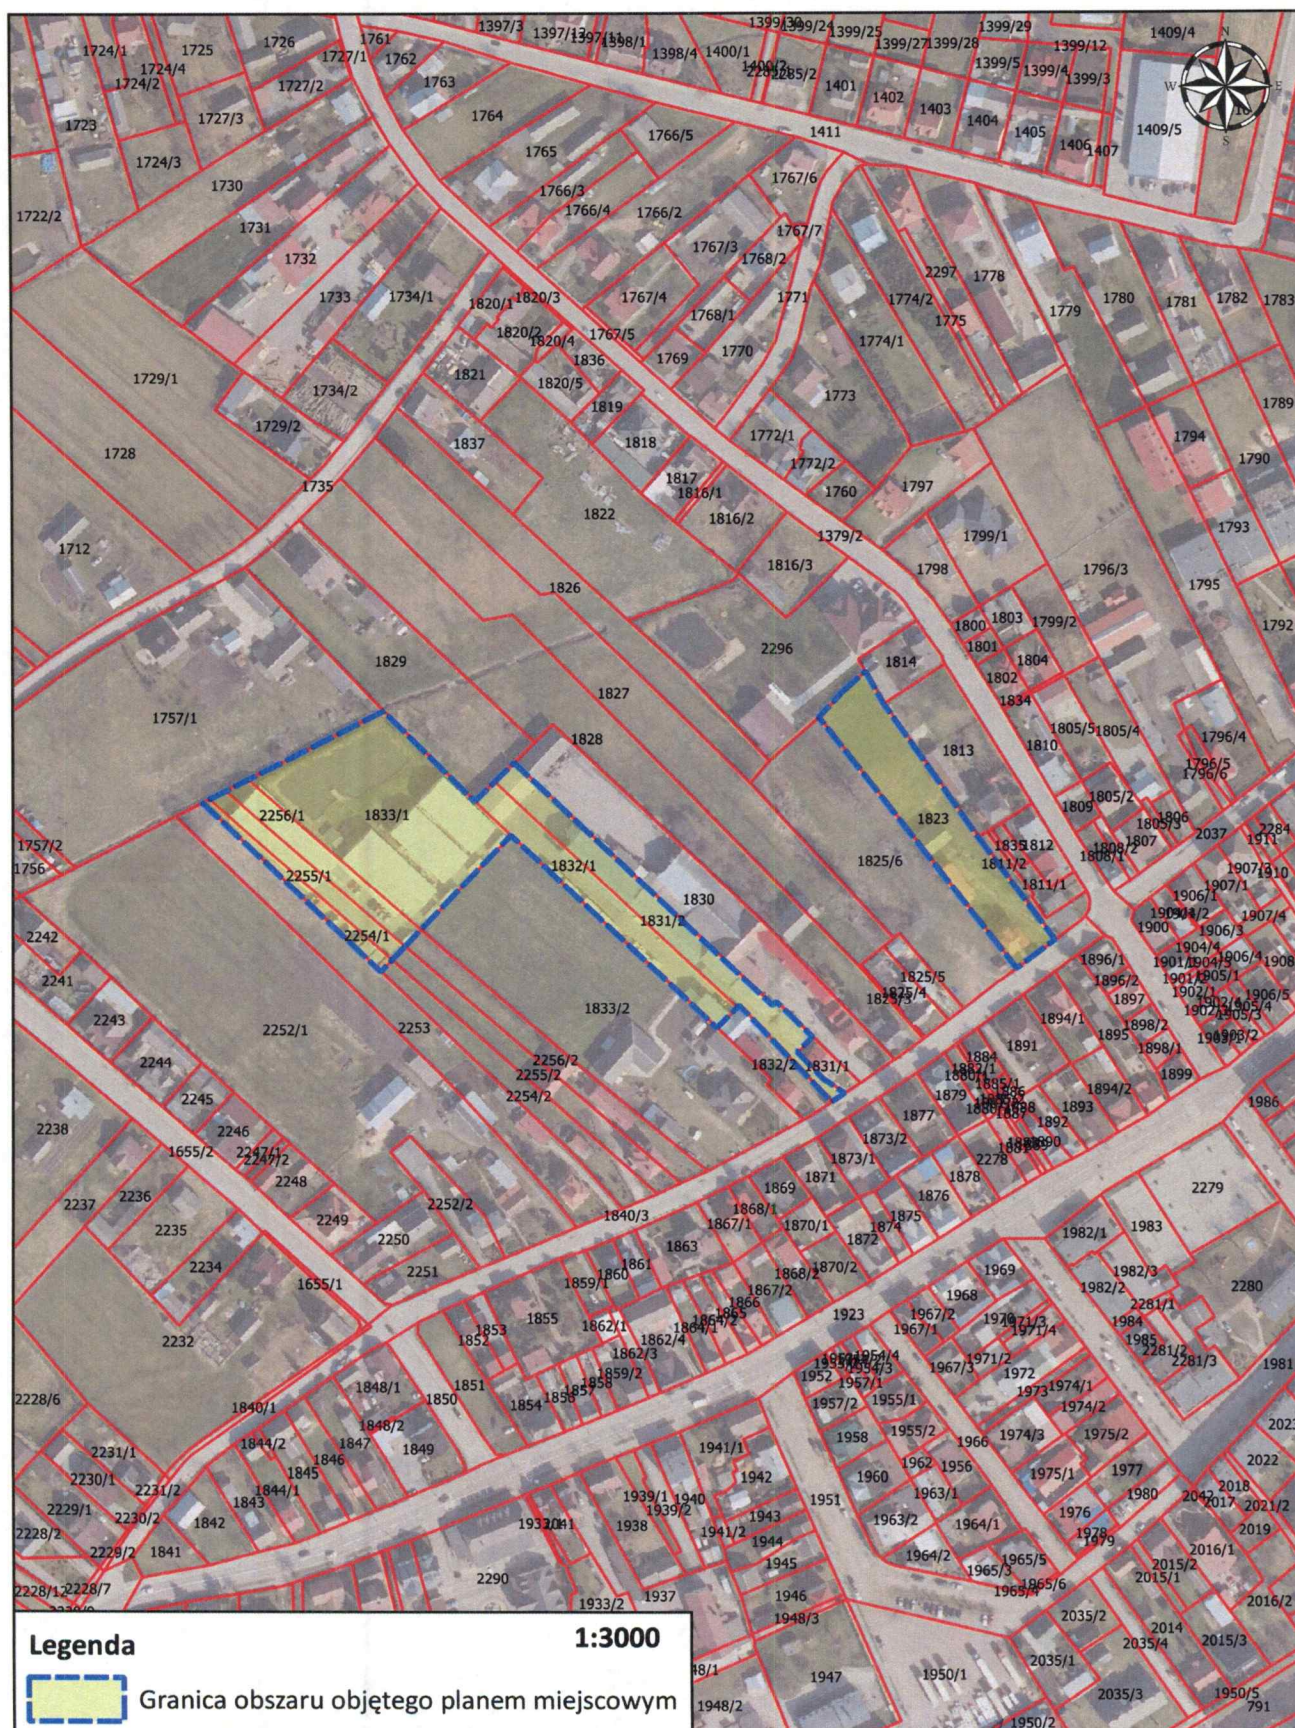

**ZALĄCZNIK NR 9
DO UCHWAŁY NR XVI/104/2021
RADY MIASTA BRAŃSK
Z DNIA 31 MARCA 2021 R.**



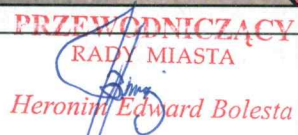

**ZAŁĄCZNIK NR 11
DO UCHWAŁY NR XVI/104/2021
RADY MIASTA BRAŃSK
Z DNIA 31 MARCA 2021 R.**



**ZAŁĄCZNIK NR 13
DO UCHWAŁY NR XVI/104/2021
RADY MIASTA BRAŃSK
Z DNIA 31 MARCA 2021 R.**



**ZAŁĄCZNIK NR 14
DO UCHWAŁY NR XVI/104/2021
RADY MIASTA BRAŃSK
Z DNIA 31 MARCA 2021 R.**



Legenda
 Granica obszaru objętego planem miejscowym

1:3000