

**UCHWAŁA NR LXXII/495/2024
RADY GMINY I MIASTA RASZKÓW**

z dnia 22 kwietnia 2024 r.

w sprawie: utworzenia dodatkowego przystanku autobusowego dla linii nr 5 w pasie drogi powiatowej P4174P dz. nr 86 w miejscowości Koryta w obrębie posesji nr 7

Na podstawie art. 18 ust. 2 pkt 15 ustawy z dnia 8 marca 1990 r. o samorządzie gminnym (t.j. Dz. U. z 2023 r. poz. 40 z późn. zm.) oraz art. 20f pkt 1 ustawy z dnia 21 marca 1985 r. o drogach publicznych (t. j. Dz. U. z 2024 r. poz. 320) Rada Gminy i Miasta Raszków uchwala, co następuje:

§ 1. Dla zaspokojenia potrzeb mieszkańców wskazuje się utworzenia dodatkowego przystanku autobusowego dla linii nr 5 w pasie drogi powiatowej P4174P dz. nr 86 w miejscowości Koryta w obrębie posesji nr 7

§ 2. Wstępne miejsce lokalizacji nowego przystanku komunikacyjnego obowiązujące w obu kierunkach oznaczono w załączniku graficznym nr 1 do niniejszej uchwały.

§ 3. Uchwała podlega przekazaniu do zarządcy drogi, celem uwzględnienia przy ostatecznej lokalizacji przystanku.

§ 4. Wykonanie uchwały powierza się Burmistrzowi Gminy i Miasta Raszków.
§ 5. Uchwała wchodzi w życie z dniem podjęcia.

Przewodniczący Rady Gminy
i Miasta Raszków


Andrzej Matyba

Mapa zasadnicza

Skala 1:500

Województwo: województwo wielkopolskie
Powiat: Powiat Ostrowski
Jednostka ewid.: Gmina Raszków
Obręb: BUGAJ, KORYTA
Działka: wg. załącznika
Układ wsp.: 2000 strefa 6, PL-EVRF2007-NH
Id zamówienia: GGO.6642.1652.2024

Nazwa organu prowadzącego państwowy zasób geodezyjny i kartograficzny	STAROSTA OSTROWSKI
Identyfikator ewidencyjny materiału zasobu	P.3017.2014.3393
Nazwa materiału zasobu	Mapa zasadnicza
Data wykonania kopii materiału zasobu	09-04-2024r.
Imię, nazwisko i podpis osoby reprezentującej organ	Złup. STAROSTY Honorata Dziewulski

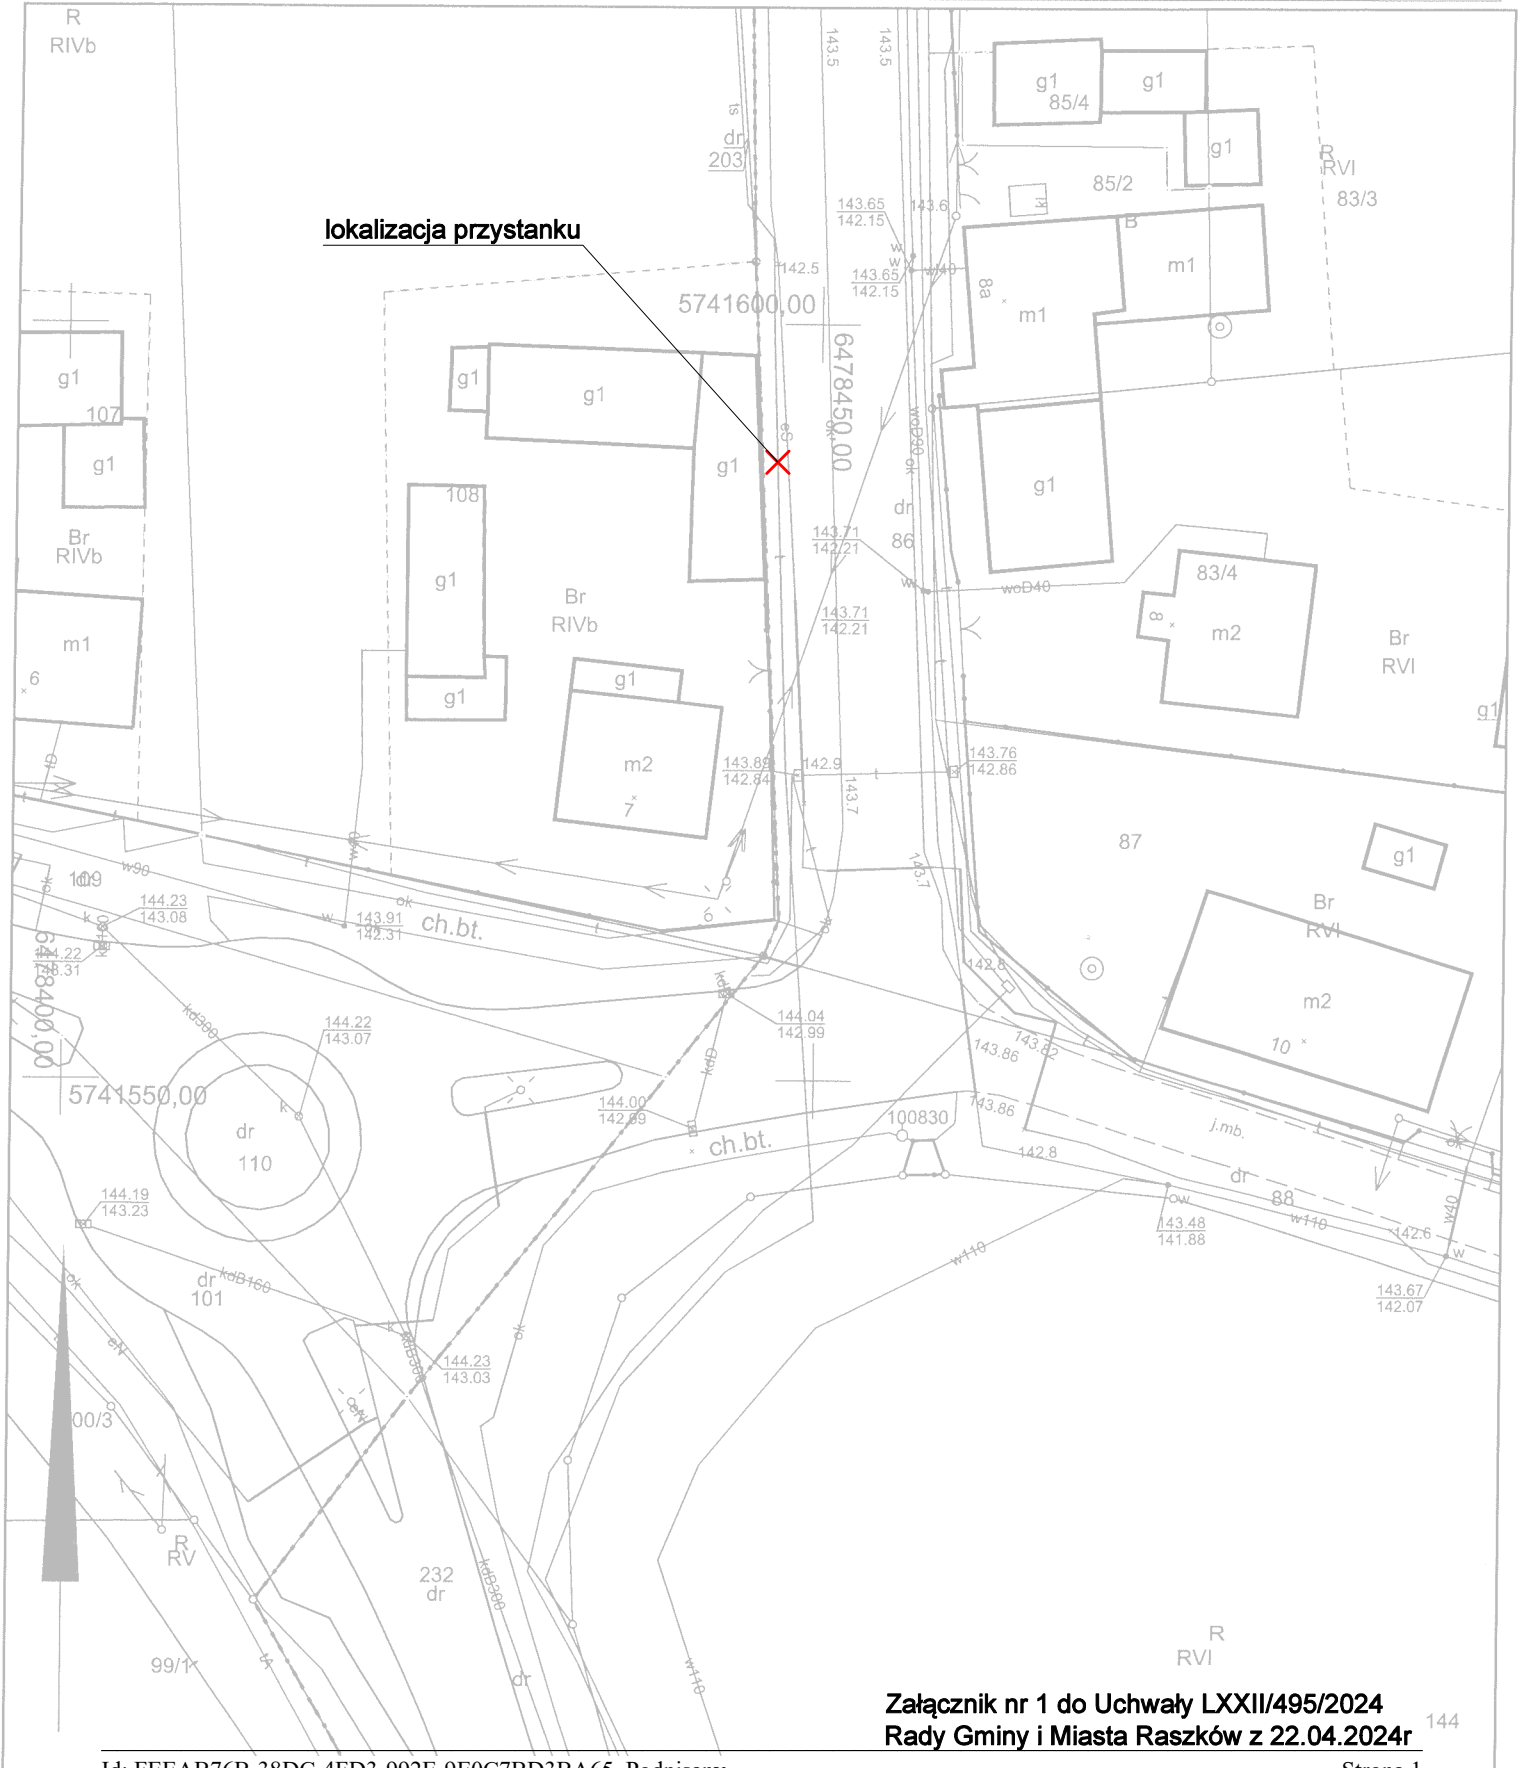

Załącznik nr 1 do Uchwały LXXII/495/2024
Rady Gminy i Miasta Raszków z 22.04.2024r

Uzasadnienie

do uchwały LXXII/495/2024

Rady Gminy i Miasta Raszków

z dnia 22 kwietnia 2024 r.

w sprawie: utworzenia dodatkowego przystanku autobusowego dla linii nr 5 w pasie drogi powiatowej P4174P dz. nr 86 w miejscowości Koryta w obrębie posesji nr 7

W oparciu o art. 20f pkt 1 ustawy z dnia 21 marca 1985 r. o drogach publicznych (Dz. U. z 2024 r. poz. 320) Rada Gminy i Miasta Raszków dla zaspokojenia potrzeb mieszkańców ustala wstępnie w formie uchwały miejsce lokalizacji nowego przystanku komunikacyjnego usytuowanego w ciągu drogi powiatowej P4174P dz. nr 86 w m. Koryta w obrębie posesji nr 7. Zarządca drogi jest obowiązany uwzględnić wskazaną lokalizację.

O ostatecznej lokalizacji nowego przystanku decyduje zarządca drogi, uwzględniając charakter drogi oraz warunki bezpieczeństwa ruchu drogowego.

Wskazanie miejsca lokalizacji nowego przystanku komunikacyjnego następuje w celu uwzględnienia potrzeb mieszkańców miejscowości Koryta. Wstępne miejsce lokalizacji nowego przystanku komunikacyjnego skraca dystans do miejsc zamieszkania i wpłynie na poprawę bezpieczeństwa w ruchu drogowym.

Wobec powyższego przyjęcie niniejszej uchwały jest uzasadnione