

INWESTOR

URZĄD GMINY W RASZKOWIE



Rynek 1
63-440 Raszków

ZAMAWIAJĄCY

URZĄD GMINY W RASZKOWIE



Rynek 1
63-440 Raszków

JEDNOSTKA PROJEKTOWA



FOJUD
OSTRÓW WIELKOPOLSKI

ul. Plac Rowińskiego 2; 63-400 OSTRÓW WIELKOPOLSKI

tel. +48 62 736 16 32

fax. +48 61 668 68 01

e-mail: office@fojud.pl

www.fojud.pl

Stadium

Projekt budowlany

Temat

Przebudowa drogi gminnej
w Jankowie Zaleszym
(numer działki 286)

Tytuł rysunku

PRZEKROJE NORMALNE

Branża

DROGOWA

Stanowisko

Imię i nazwisko

Podpis

Projektant

mgr inż. Marcin Kaszka

Asystent

Rafał BOBER

Data opracowania

Skala

Nr rysunku . Ark.



05.2009

1:100, 1:10


2

Konstrukcja nawierzchni jezdni:

①	warstwa ścieralna z betonu asfaltowego - gr. 5 cm
②	podbudowa pomocnicza z kruszywa łamanego stabilizowanego mechanicznie - gr. 20 cm

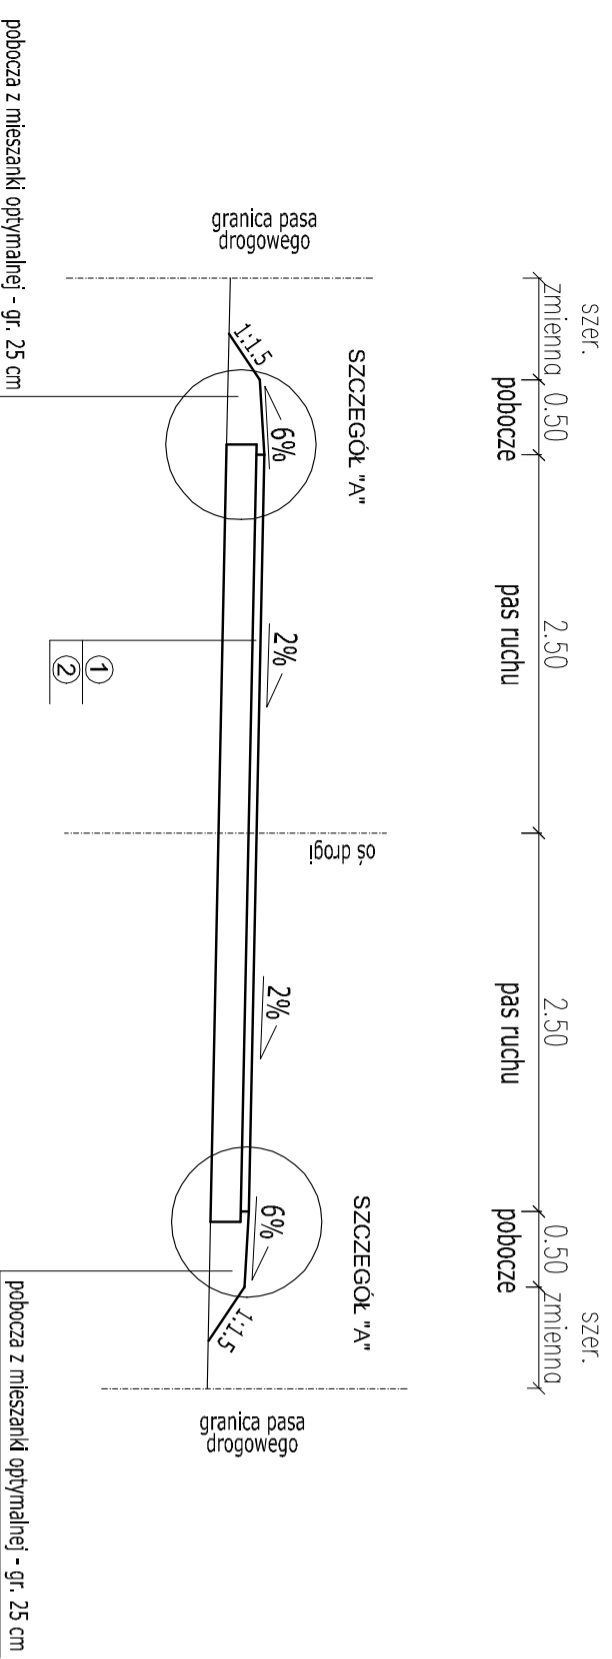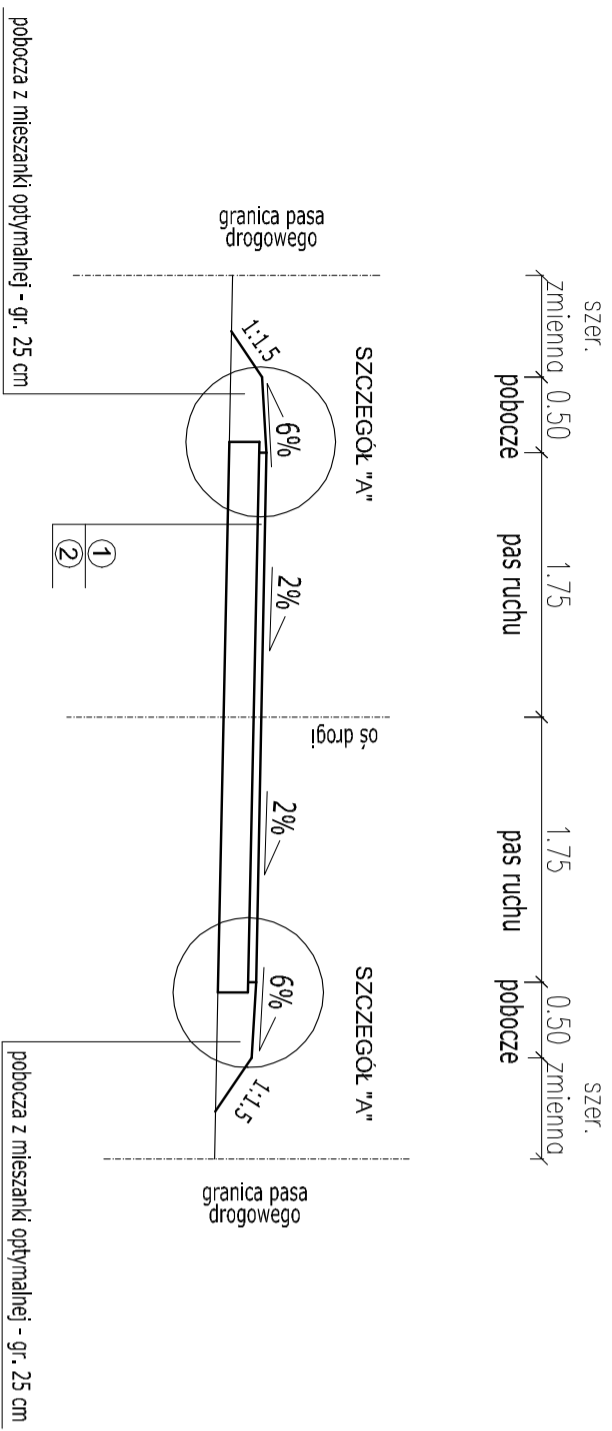

SZCZEGÓŁ "A"

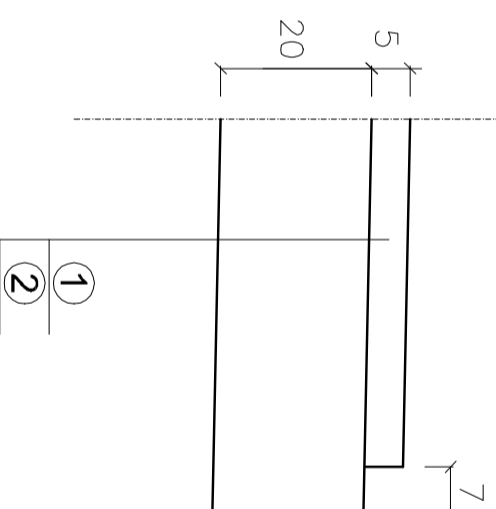

Nazwa pliku

04pN0201-1E (04pN0201-1E ark' 287mm)