




Oznaczenia obowiązujące na wszystkich arkuszach

- MNW** tereny zabudowy mieszkaniowej jednorodzinnej wolnostojącej
- MNW-MNB** tereny zabudowy mieszkaniowej jednorodzinnej wolnostojącej lub mieszkaniowej jednorodzinnej bliźniaczej
- MN-U** tereny zabudowy mieszkaniowej jednorodzinnej wolnostojącej lub usług
- MNW-U** tereny zabudowy mieszkaniowej jednorodzinnej wolnostojącej lub mieszkaniowej jednorodzinnej bliźniaczej lub usług
- MNW-MNB-U** tereny zabudowy mieszkaniowej jednorodzinnej wolnostojącej lub mieszkaniowej jednorodzinnej bliźniaczej lub usług
- U** tereny usług
- U-US** tereny usług lub usług sportu i rekreacji
- UE-US** tereny usług nauki lub usług sportu i rekreacji
- U-P** tereny usług lub produkcji
- P** tereny produkcji
- KDZ** tereny drogi zbiorczej
- KDD** tereny drogi dojazdowej
- KR** tereny komunikacji drogowej wewnętrznej
- KKK** tereny komunikacji kolejowej
- KDZ-KKK** tereny drogi zbiorczej lub komunikacji kolejowej
- KDD-KKK** tereny drogi dojazdowej lub komunikacji kolejowej
- I** tereny infrastruktury technicznej
- RN** tereny rolnictwa z zakazem zabudowy
- RZM** tereny zabudowy zagrodowej
- RZP** tereny produkcji w gospodarstwach rolnych, hodowlanych, ogrodniczych
- WS** tereny wód powierzchniowych śródlądowych
- L** tereny lasu
- granice obszarów objętych miejscowym planem zagospodarowania przestrzennego
- linie rozgraniczające tereny o różnym przeznaczeniu lub różnych zasadach zagospodarowania
- nieprzekraczalne linie zabudowy
- napowietrzne linie elektroenergetyczne średniego napięcia SN-15 kV
- pasy technologiczne wzdłuż napowietrznych linii elektroenergetycznych
- istniejący rurociąg paliwowy
- strefy bezpieczeństwa istniejącego rurociągu paliwowego XR
- obiekty wpisane do wojewódzkiej ewidencji zabytków
- obiekty wpisane do gminnej ewidencji zabytków
- strefa ograniczeń w zagospodarowaniu od obszaru kolejowego
- tereny zamknięte
- 10,0 wymiarowanie w metrach

WYRYS ZE STUDIUM UWARUNKOWAŃ I KIERUNKÓW ZAGOSPODAROWANIA PRZESTRZENNEGO GMINY I MIASTA RASZÓW

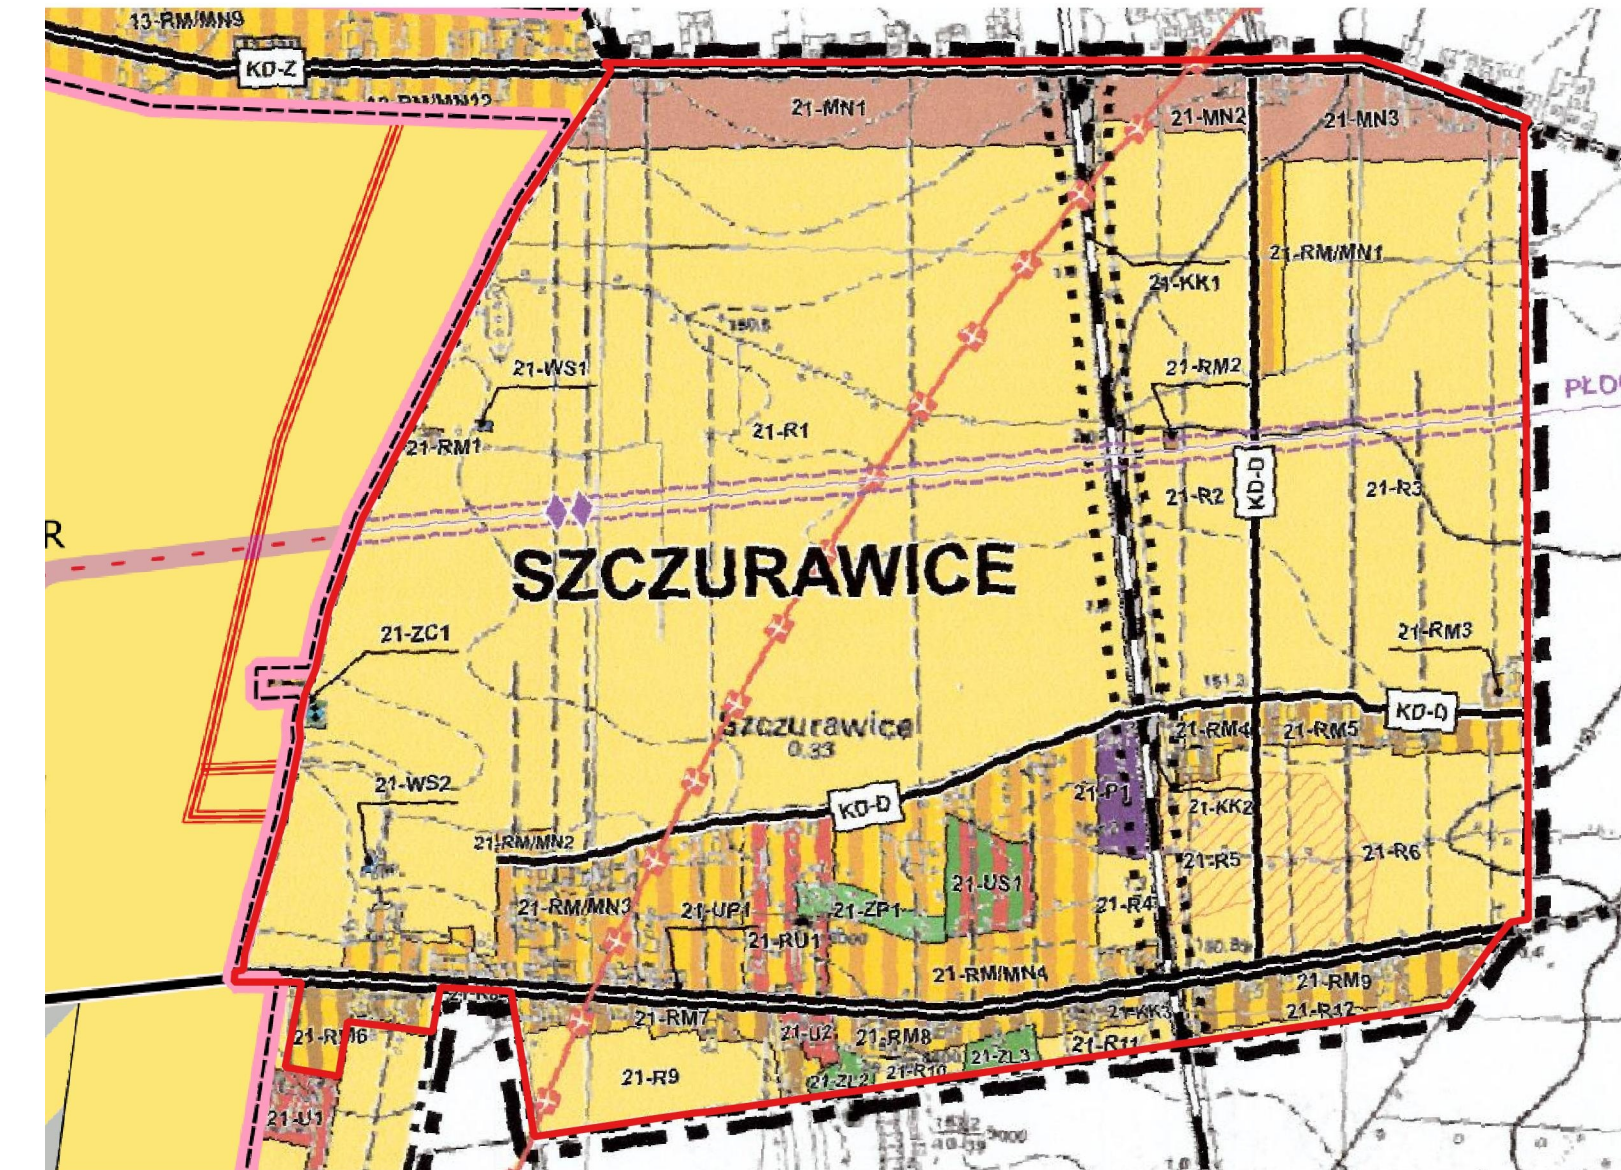

Oznaczenie
--- granica obszaru objętego miejscowym planem zagospodarowania przestrzennego