


**WARSTWY KONSTRUKCYJNE NAWIERZCHNI**

①	warstwa ścieralna z AC S11 50/70 gr. 5 cm
②	podbudowa z kruszywa łam. stabiliz. mech. gr. 20 cm
③	warstwa gruntu stabiliz. cementem Rm=2,5MPa gr. 10 cm

**SZCZEGÓŁ "A" - skala 1:10**

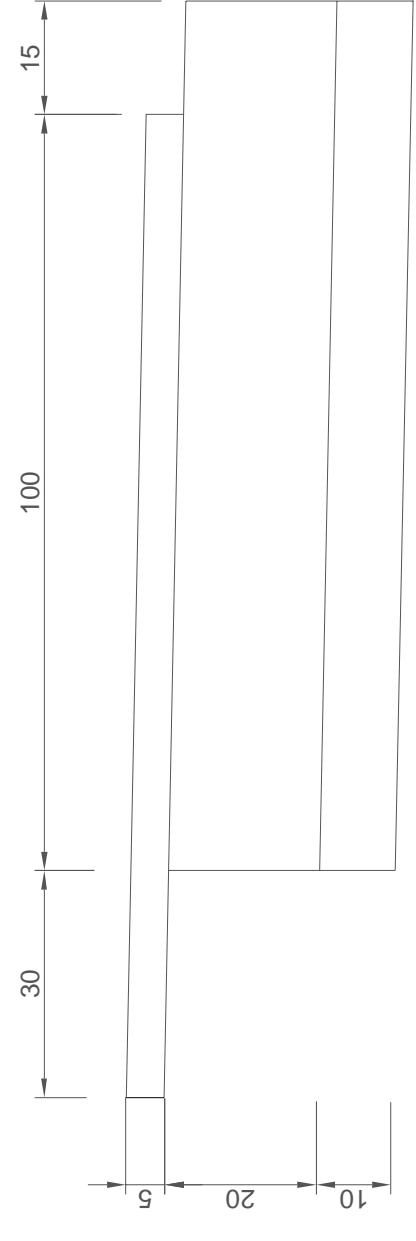

INWESTOR	Urząd Gminy i Miasta Raszków ul. Rynek 32 63-440 Raszków
JEDNOSTKA PROJEKTOWA	PROJEKTOWANIE NADZORY I DORADZTWO W BUDOWNICTWIE DROGOWYM WIKTOR BUJKO
Przebudowa drogi w miejscowości Janków Zalesny - dz. nr 189/1	
PRZEKROJE NORMALNE	SKALA 1:50, 1:10
OPRACOWAŁ	mgr inż. Wiktor Bujko
<b>2.0</b>	
<small>ciemiński 2017</small>	