

**BUDOWA KANALIZACJI SANITARNEJ
Z PRZYKANALIKAMI, PRZEWODÓW TŁOCZNYCH
ORAZ PRZEPOMPOWNI ŚCIEKÓW
W MIEJSCOWOŚCI RĄBCZYN, JELITÓW
CZEŚĆ IV A - JELITÓW - KANAŁ JI - 2**

PROJEKT BUDOWLANY

**INWESTOR: GMINA I MIASTO RASZKÓW
UL. RYNEK 32
63-430 RASZKÓW**

**BUDOWA KANALIZACJI SANITARNEJ Z PRZYKANALIKAMI
PRZEWODÓW TŁOCZNYCH ORAZ PRZEPOMPOWNI ŚCIEKÓW
W M. RĄBCZYN, JELITÓW**

CZEŚĆ IV A - JELITÓW - KANAŁ JI 2

ZAKRES RZECZOWY ROBÓT

1. Kanały sanitarne grawitacyjne

- KANAŁ K – JI 2 /kierunek Jelitów - Przybysławice/ - od studni S45 do S48
 - rura PVC-U ø 200/5,9 - 221,00 mb
- KANAŁ K – JI 2A - od studni S25 do S25B
 - rura PVC-U ø 200/5,9 - 41,00 mb

RAZEM - 262,00 mb

2. Przykanaliki sanitarne /kanały boczne/


- do kanału K – JI 2


- rura PVC-U ø 160/4,7 - 27,0 mb 5 szt
- rura stal ø 250 /przewiert/ - 10,0 mb 2 szt

- do kanału K – JI 2A

- rura PVC-U ø 160/4,7 - 5,0 mb 1 szt

**RAZEM - 32,0 mb 6 szt
10,0 mb/2 szt przewiert**

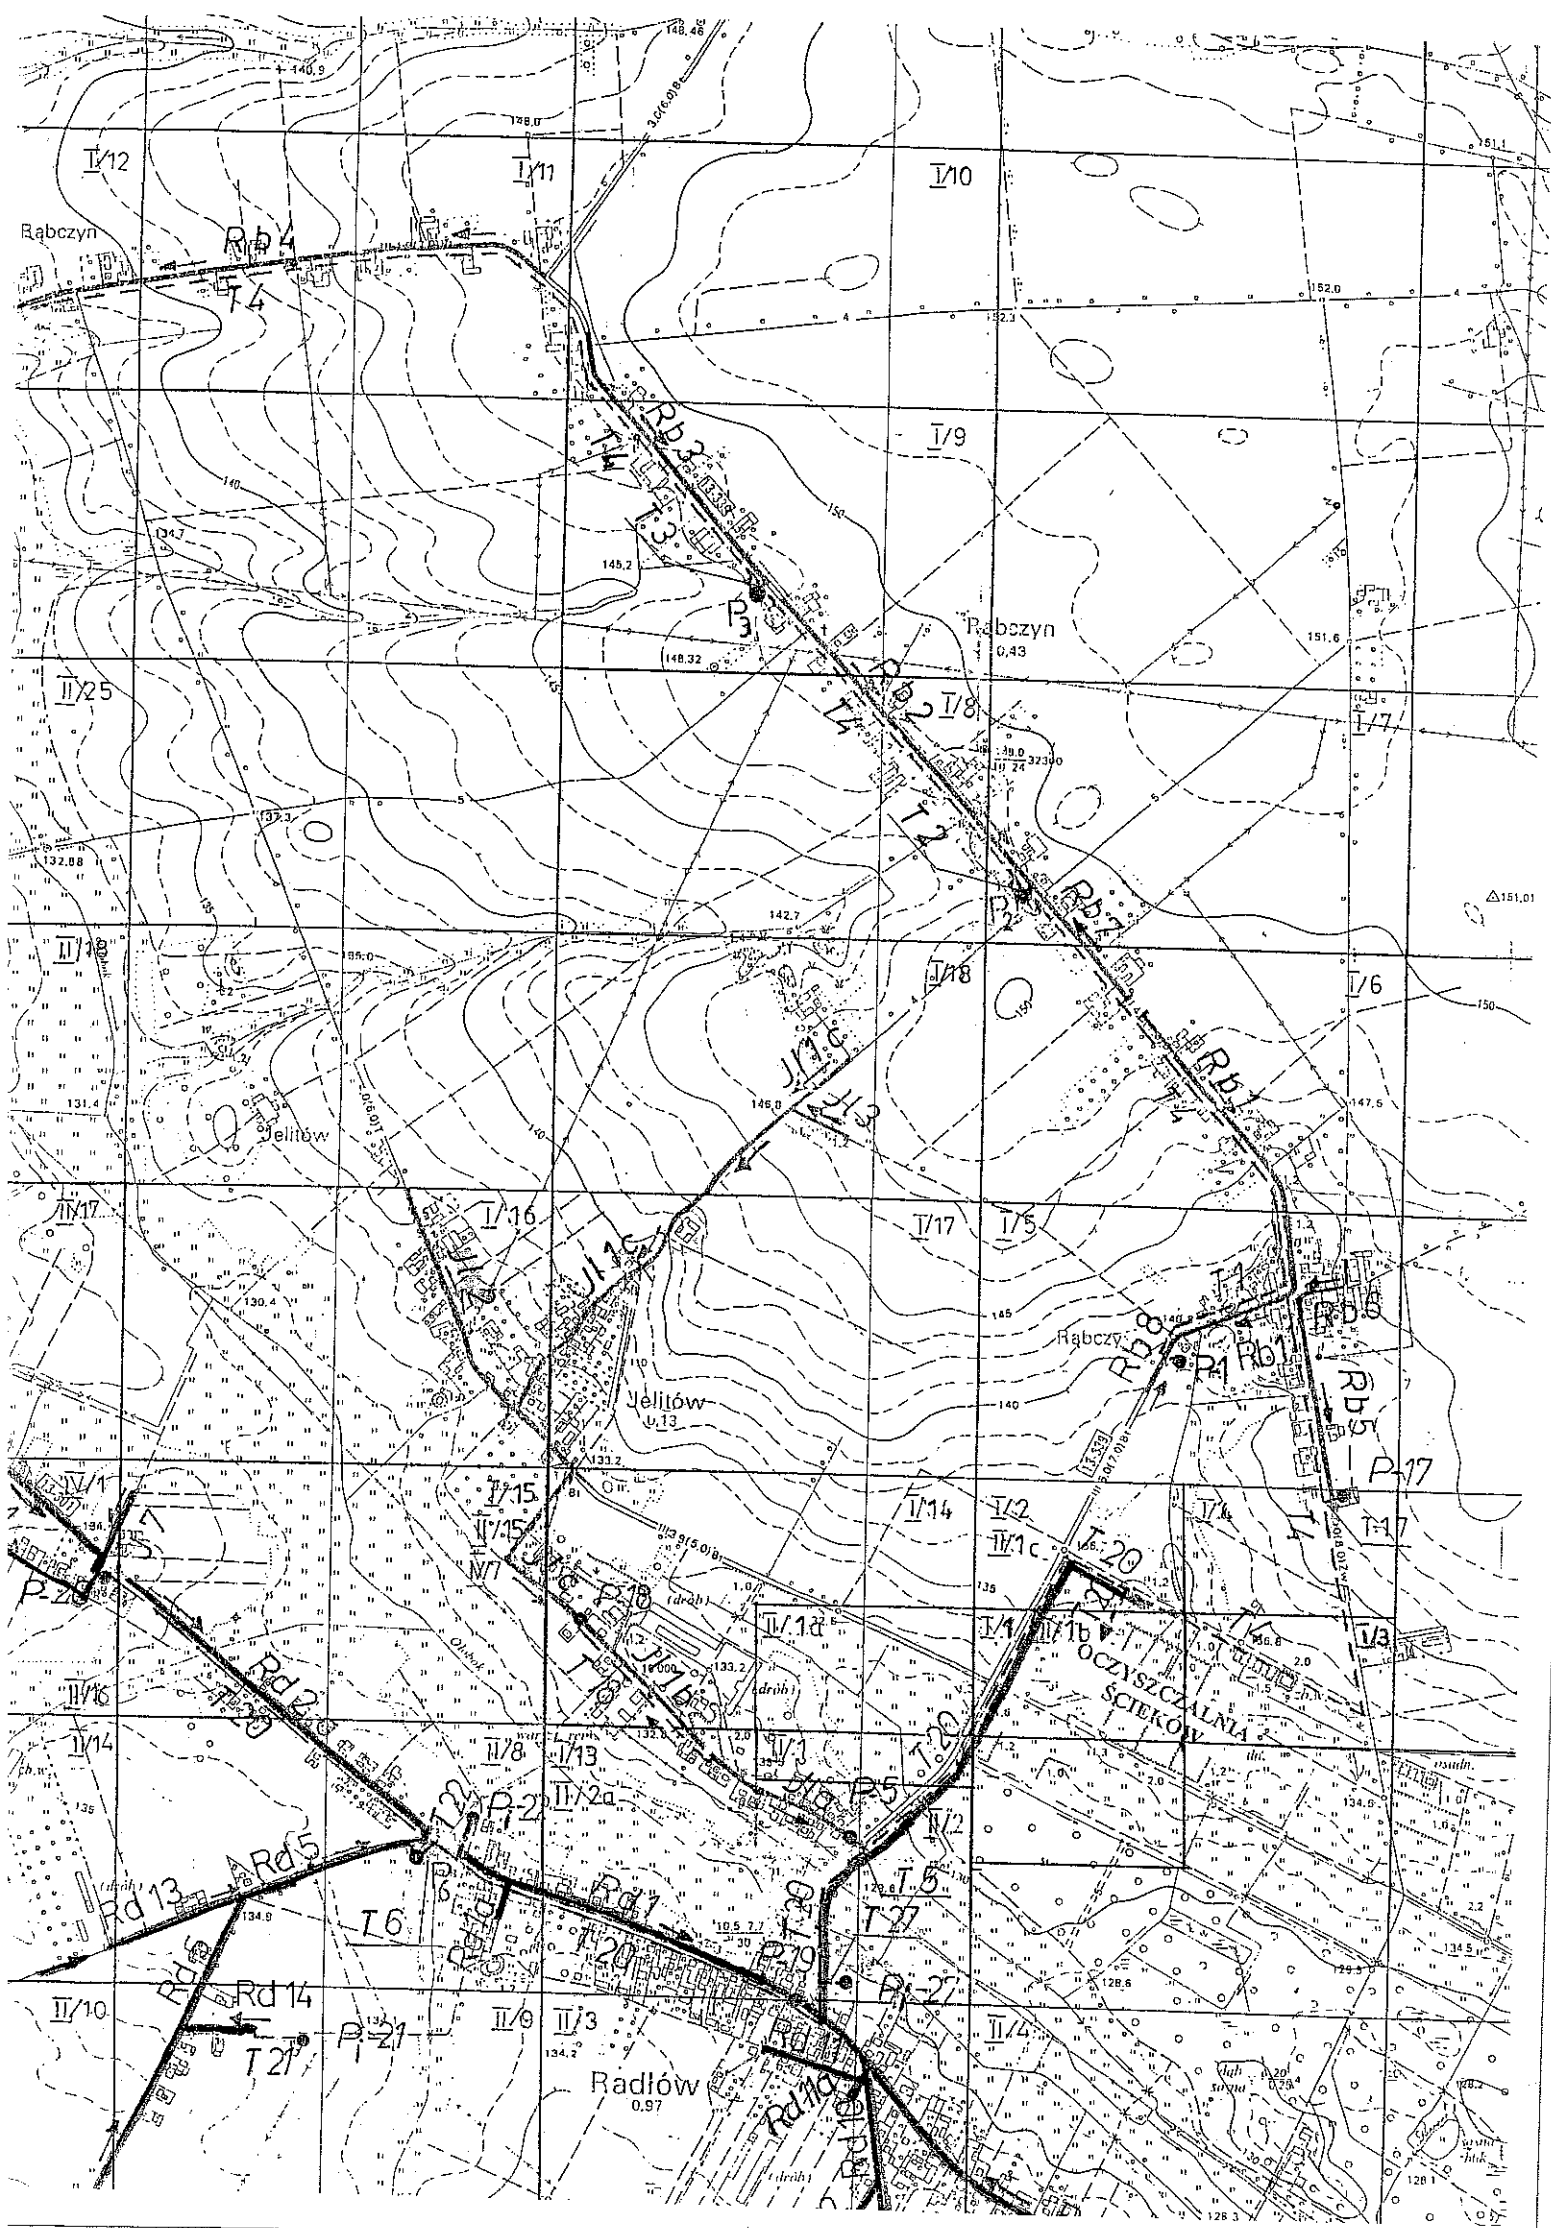


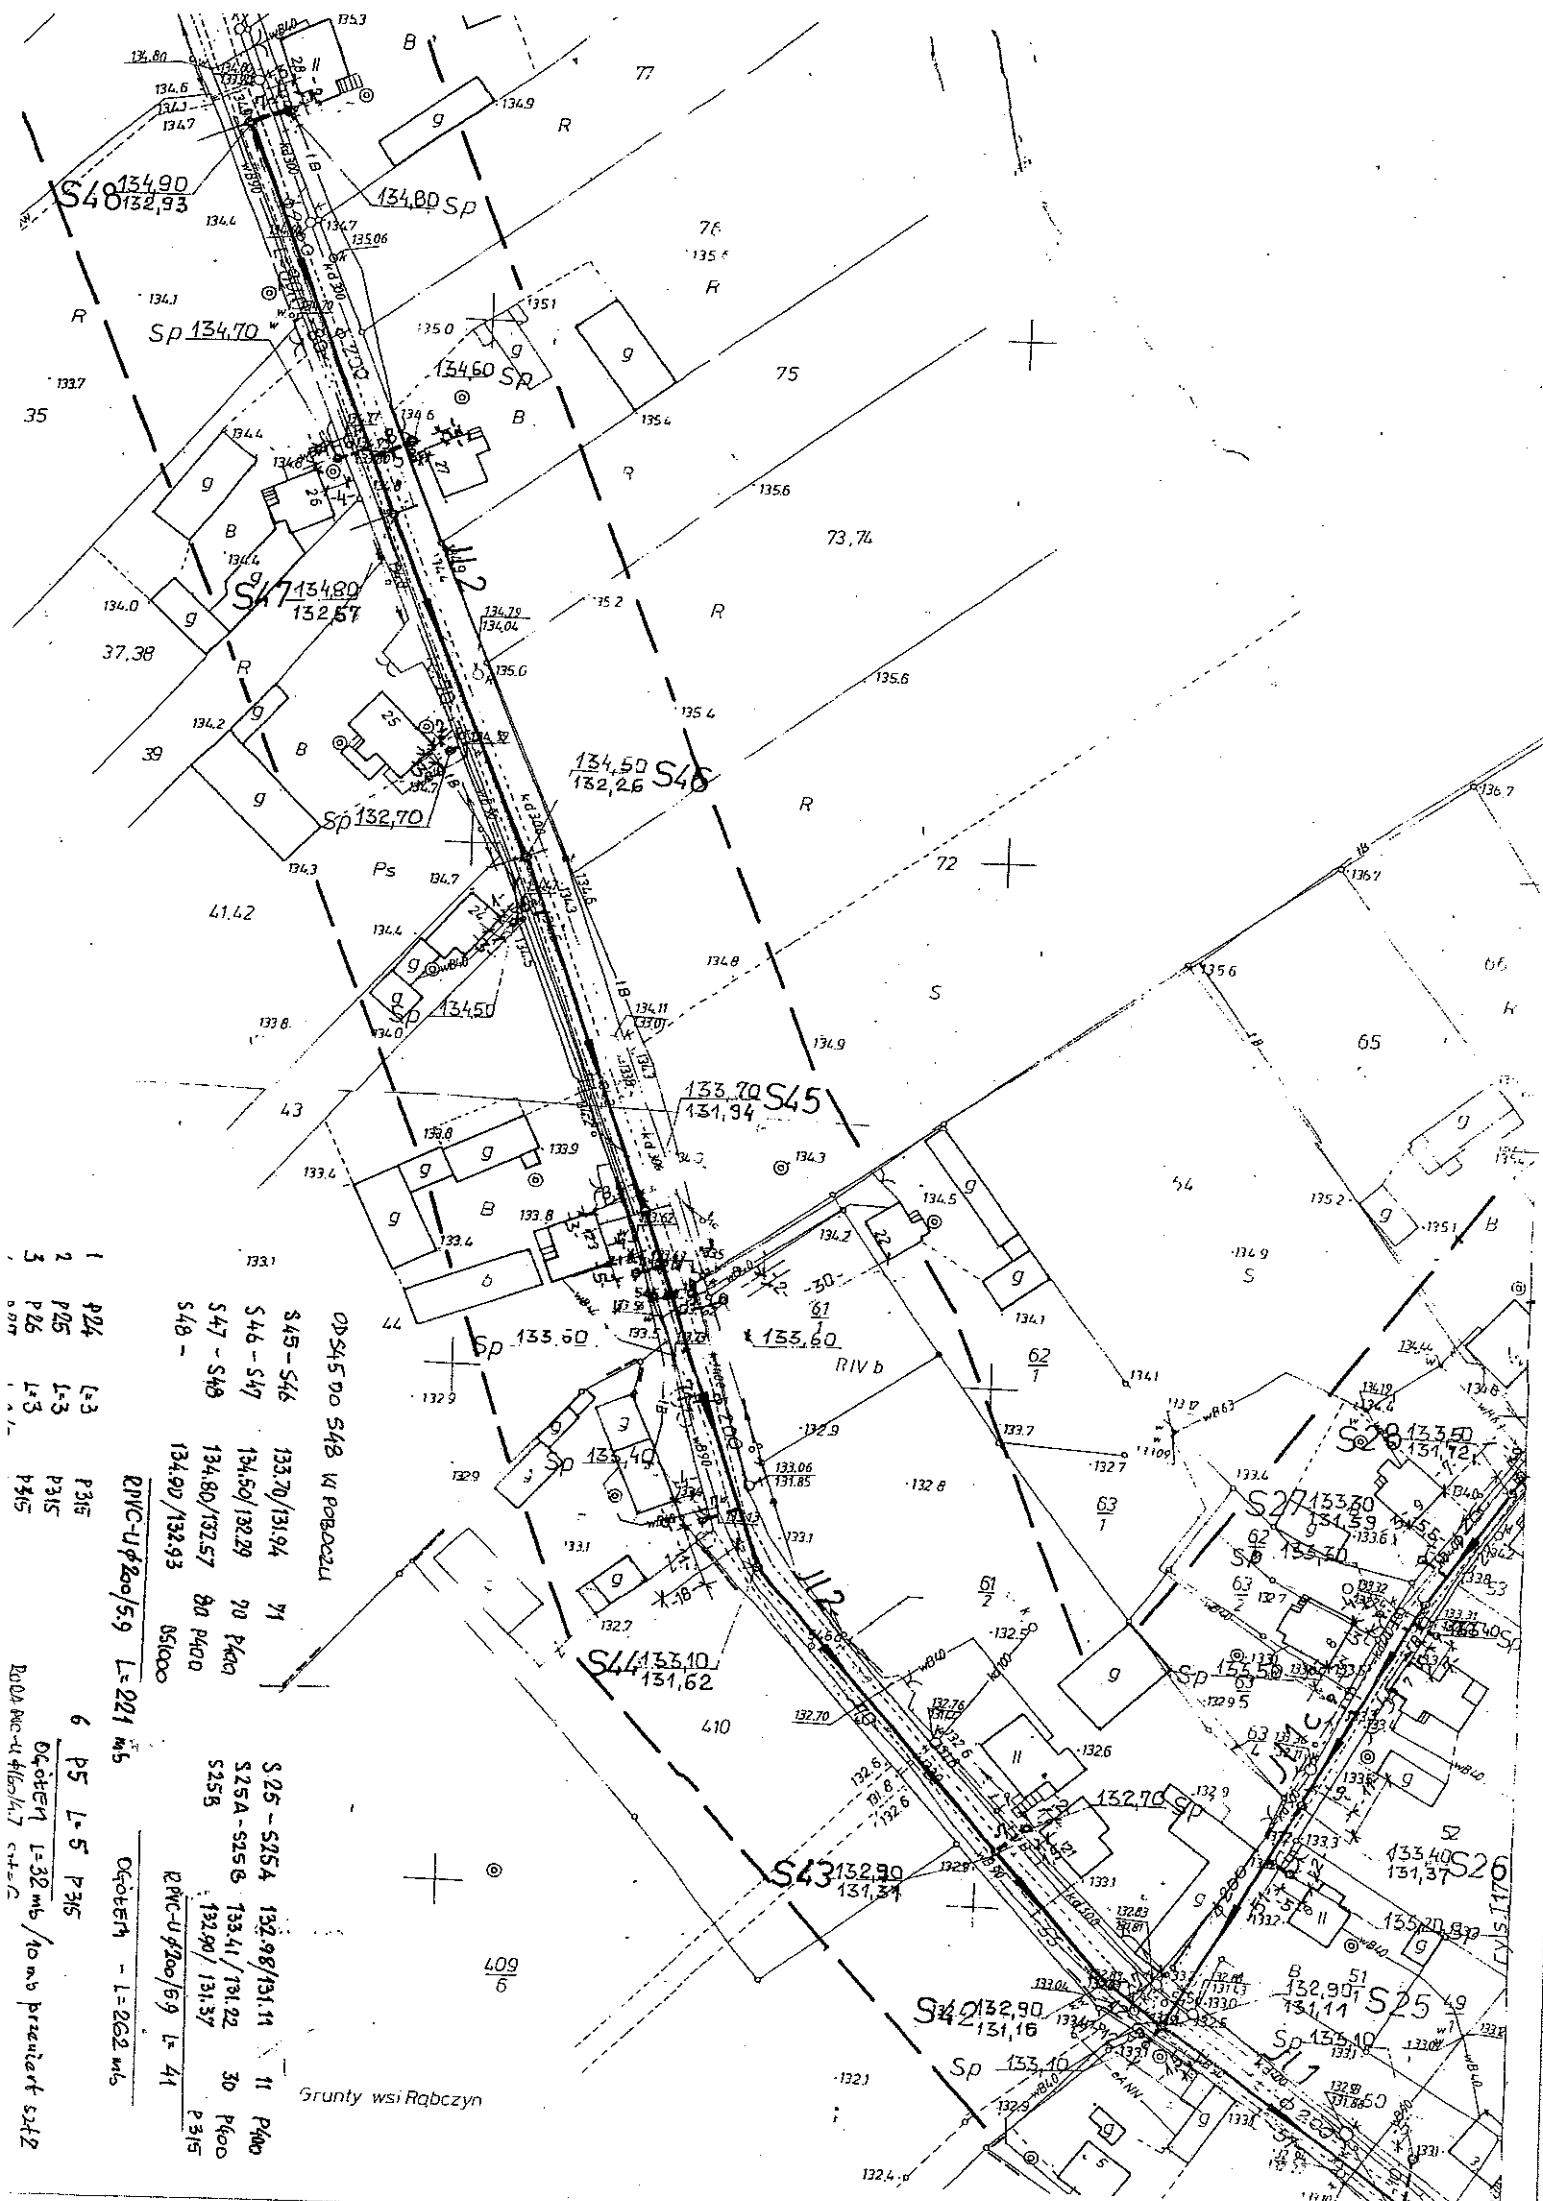

1 P24 L=3 P35
 2 P25 L=3 P35
 3 P26 L=3 P35
 4 P27 L=3 P35
 5 P28 L=3 P35
 6 P5 L=5 P35
 Długość L=32 mb / do no przewidzianej S42
 Długość L=41 mb / do no przewidzianej S42

S45 - S46 133.70/131.94 71
 S46 - S47 134.50/132.29 70 P409
 S47 - S48 134.80/132.57 80 P400
 S48 - 134.90/132.93 851000
 DP S45 DO S48 W POKOZU
 RWC-U-9200/59 L=221 mb
 Ogórnik - L=262 mb
 RWC-U-9200/59 L=41
 P400
 P400
 P315

Gruntów wsi Rąbczyn

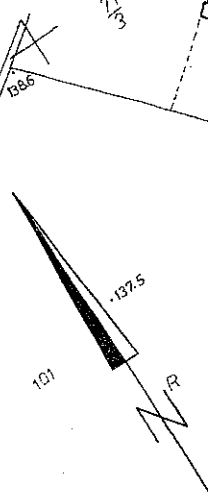

135.41
131.22
S25A

132.90
131.37
S25B

251
1

251
2


251
3

253

6519
1332-253
R

132.6

OB 425 DO 545 WYKONANE

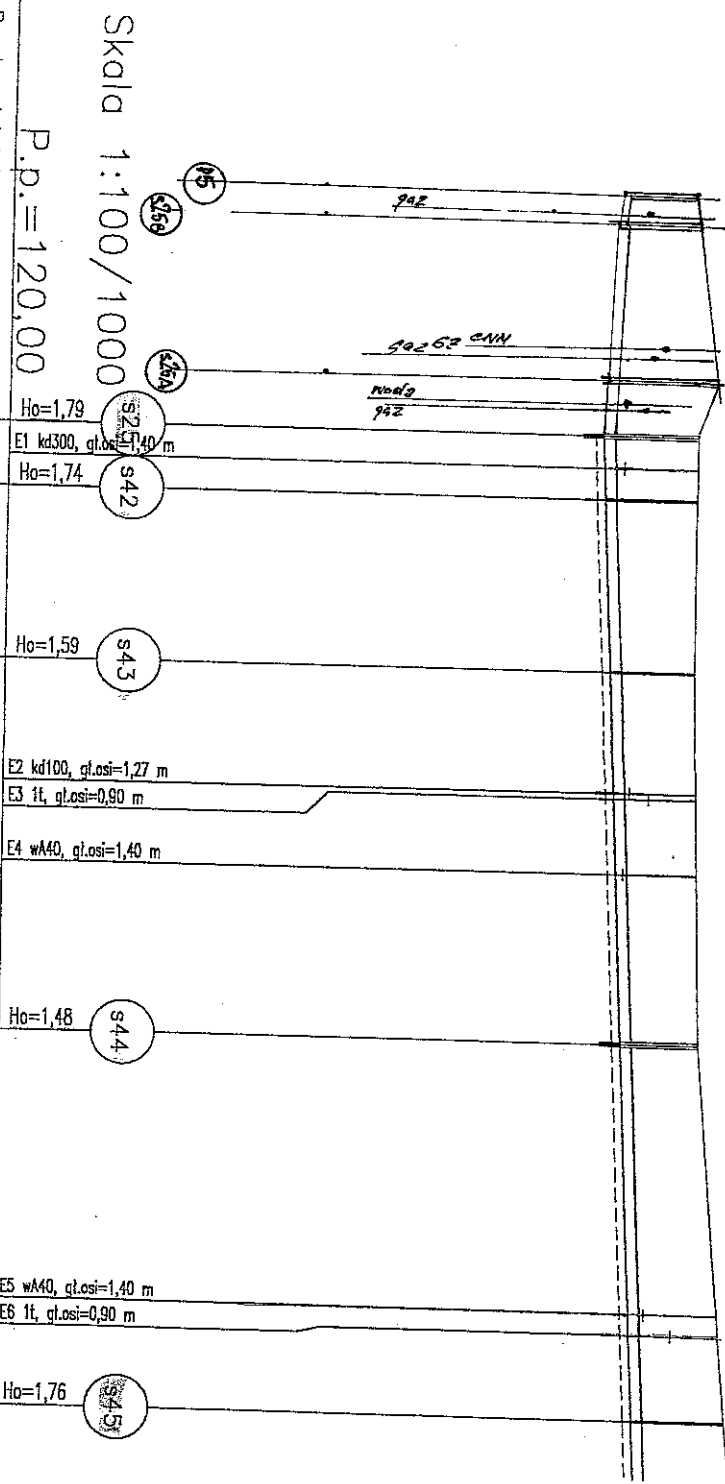

Rzędna istniejącego terenu	132,90	Ho=1,79
Rzędna dna proj. kanalu	131,11	
Długość odcinka	12,00	
Proj. spadek kanalu, odległość	L=407,00	
Proj. średnica nominalna, materiał		
Prędkość, przepływ, wypełnienie		
Hektometr	6,00	
	12,00	
	45,00	
	68,00	
	83,00	
	15,00	
	66,00	
	86,00	


DN2

PROFIL

Kanal JI-2

Jelitów

Skala 1:100/1000

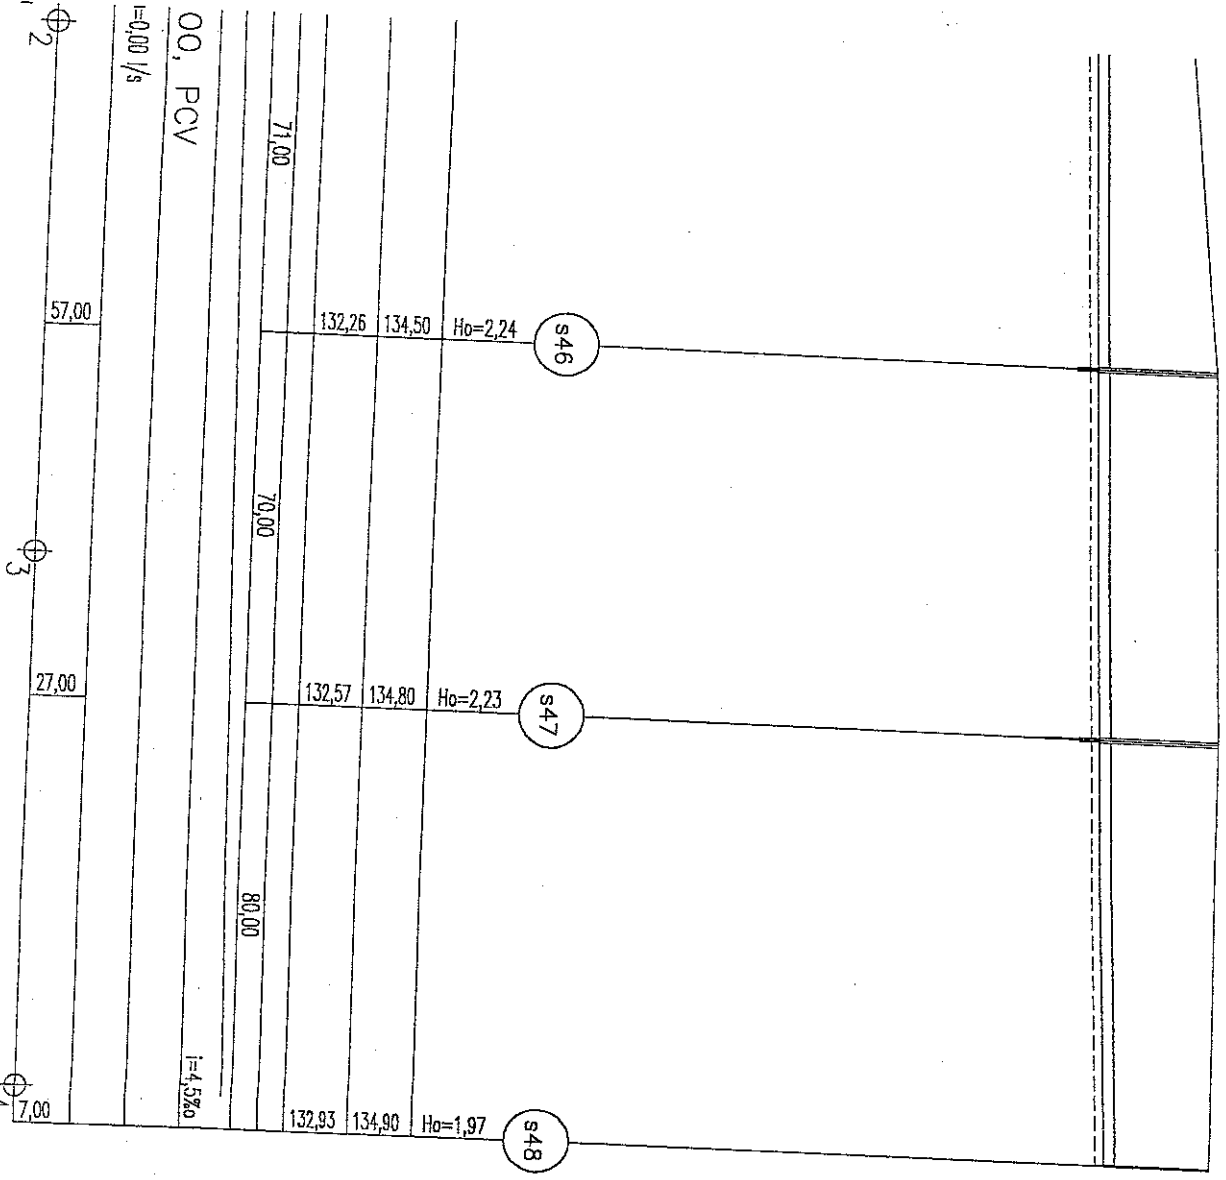

TEMAT	"COMOGAZ" Pracownia Projektowa Sieci i Instalacji Sanitarnych
OBJEKT	62-800 Kalisz, ul. Serbinowska 1 a, tel./fax 0-62 7843189
ADRES	Kanalizacja sanitarna z przykanalikami
PROJEKTANT	Profil Kanalu JI-2
	Jelitów gm. Rzeszów
	mgr inż. K. Bernacki