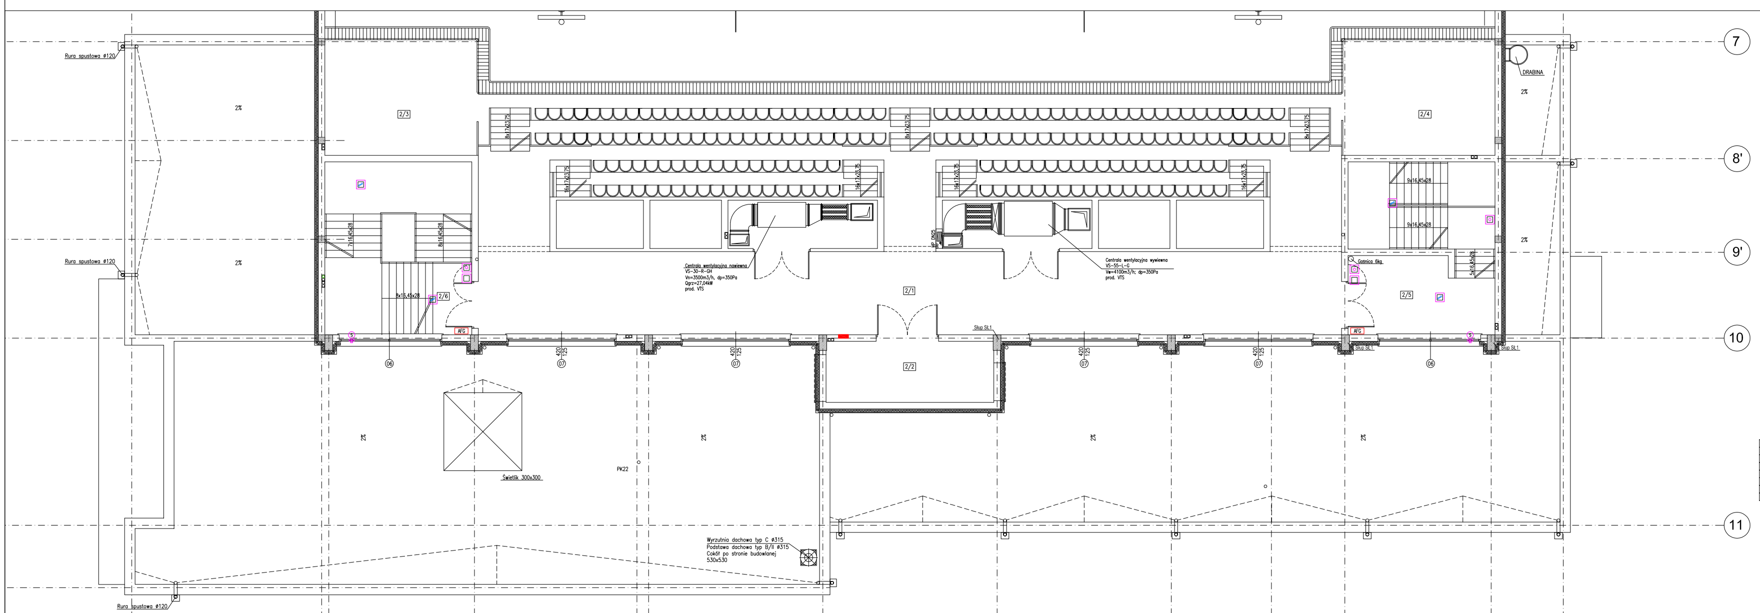


centralka oddymniania AFG2004/16A

siłownik otwierania okna KA34/100

czujka dymu ECO

przycisk oddymiania ROP-01

przycisk przewietrzania LT43U

| Nr | Pomieszczenie | Posadzka | Pow./m² |
|---|---|---|---|
| 2/1 | Korytarz | Pł. ceram | 133,30 |
| 2/2 | Wentylatornia | Pł. ceram | 15,15 |
| 2/3 | Balkon (kamery TV) | Polyflor | 26,50 |
| 2/4 | Balkon (kamery TV) | Polyflor | 26,50 |
| 2/5 | Klatka schodowa | Pł. ceram | 36,30 |
| 2/6 | Klatka schodowa | Pł. ceram | 37,60 |
| | Razem | | 275,35 |

| | | | | | |
|---|---|---|---|---|---|
| TYTUŁ RYSUNKU: | RZUT PIĘTRA - INSTALACJA ODDYMIANIA. | Pracownia Architektoniczna ,,ARCUS"<br>mgr inż. arch. WIESŁAW MOTYL<br>63-400 Ostrow Wielkopolski ul. Chłapowskiego 55<br>tel: 0(****)62 735 13 15<br>fax: 0(****)62 735 92 74<br>e-mail: pa_arcus@osw.pl | | | |
| TEMAT:<br>LOKALIZACJA: | Budowa sali sportowej przy Szkole Podstawowej w Raszkowie z siedzibą w Pogrzybowie<br>Pogrzybów gm. Raszków<br>dz. nr 167/3; arkusz mapy 1; obręb Pogrzybów | | | | |
| INWESTOR: | Gmina i Miasto Raszków<br>63-440 Raszków ul. Rynek 32 | BRANŻA: ELEKTRYCZNA | | DATA: 28.06.2012 | SKALA: 1:100 |
| PROJEKTANT: | MGR INŻ. JÓZEF KUPCZYK | Nr upr. UAN 8386-23/85 | Nr przyn. do izby. WKP/IE/2658/01 | PODPIS: | |
| SPRAWDZAJĄCY: | MGR INŻ. ADAM KURZAWSKI | Nr upr. 495/88/UW; 459/89/UW | Nr przyn. do izby. WKP/IE/6985/02 | PODPIS: | NR RYS: 3A |
| ASYSTENT PROJEKTANTA: | INŻ. ARKADIUSZ KOPERDOWSKI | Nr upr. – | Nr przyn. do izby. | PODPIS: | |