



SZCZEGÓŁ - A

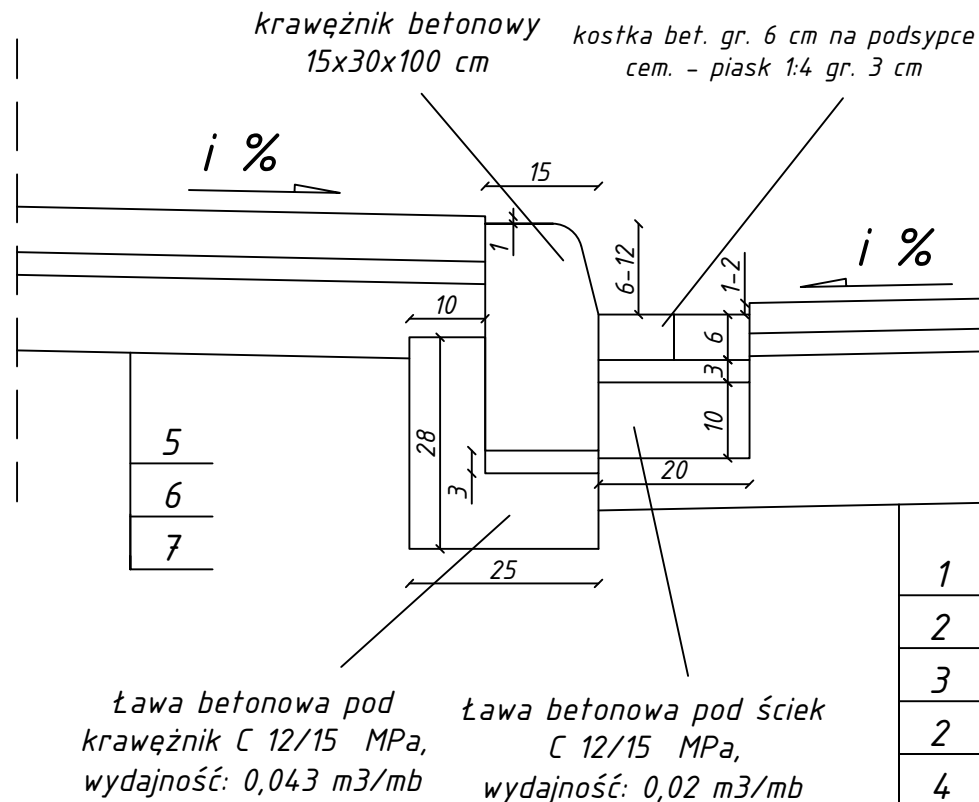

LEGENDA:

1	w-wa ścierna z BA AC 11 S 50/70 gr. 4 cm
2	kationowa emulsja szybkorozpadowa w ilości 0,5 kg/m ²
3	w-wa wyrównania z BA AC 11 W 50/70 śr. gr. 3 cm
4	istniejąca nawierzchnia bitumiczna po sfrezowaniu
5	kostka brukowa betonowa koloru czerwonego gr. 6 cm
6	podsypka cem. - piasek 1:4 gr. 3 cm
7	w-wa stabilizacji betonowej Rm=2,5 MPa gr. 10 cm

SZCZEGÓŁ - B

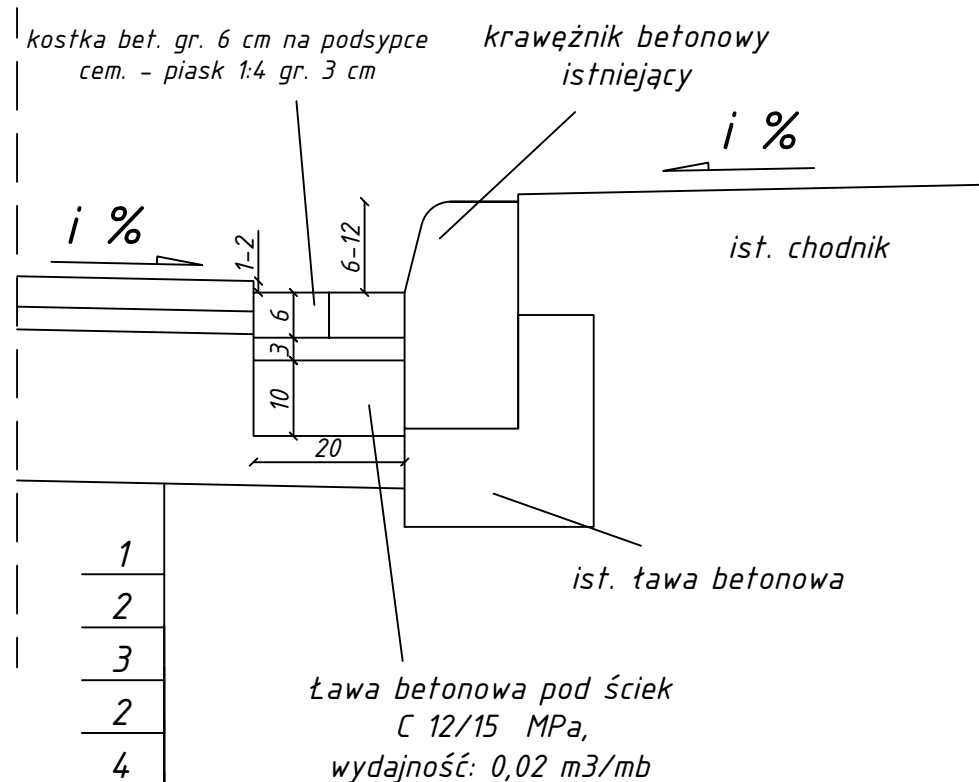

Inwestor: Urząd Gminy i Miasta Raszków ul. Rynek 32, 63-440 Raszków		Stadium: Projekt budowlany	
		Skala: 1:50	
Jednostka projektowa: Pracownia Projektowa Piotr Mosiek ul. Kaliska 6A/26, 63-460 Skalmierzyce e-mail: mosiek.piotr@gmail.com		Data opracowania: kwiecień 2017 r.	
			
Nazwa obiektu: Adres obiektu:	Remont nawierzchni ulic Szkolna i Rynek w m. Raszków dz. nr 369 i 371		
Nazwa rysunku:	SZCZEGÓŁY KONSTRUKCYJNE		
Projektant:	tech. Józef Przybytek UAN 7342/31/92	podpis:	rys. nr: 5
Opracował:	mgr inż. Piotr Mosiek		