


STANOWISKO PROJEKTOWE
 W OSTRÓWIE WIELKOPOLSKIM
 WYDZIAŁ ARCHITECTURY I INŻYNIERIA
 63-400 Ostrów Wielkopolski
 Al. Powstańców Wielkopolskich 16

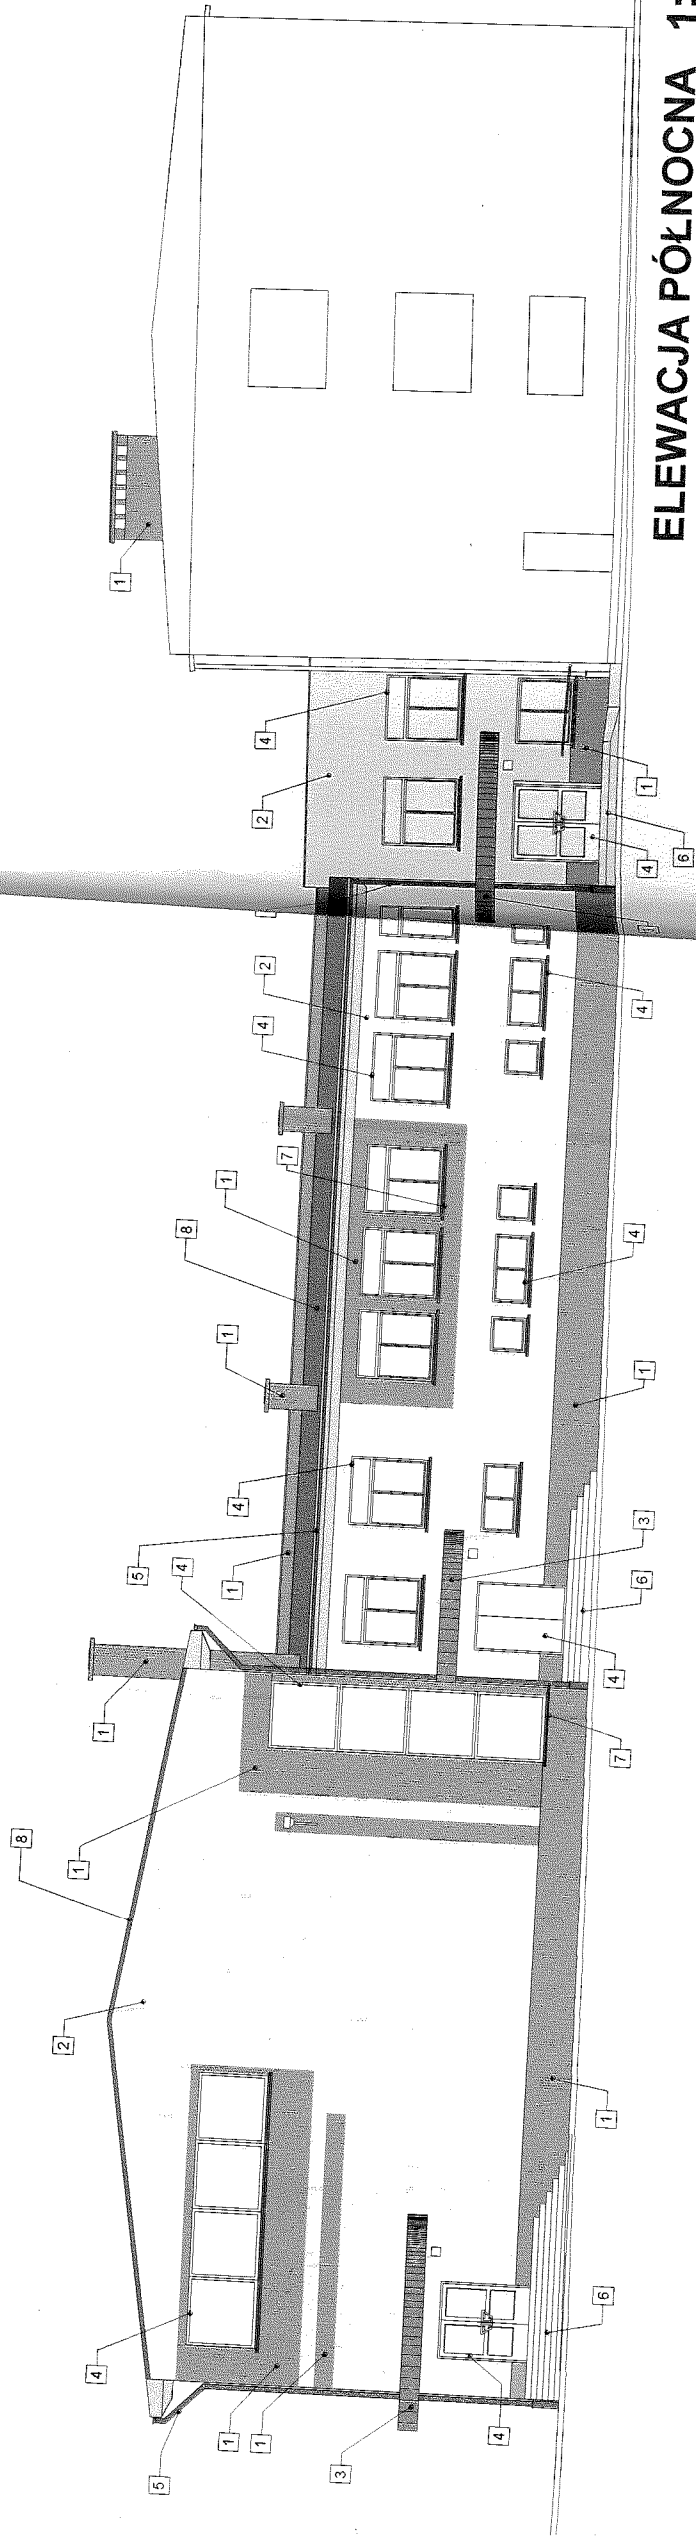

ELEWACJA PÓŁNOCNA 1:200

- LEGENDA**
- 1- tynk akrylowy ATLAS N-200 kolor 0509*
 - 2- tynk akrylowy ATLAS N-200 kolor 0907*
 - 3- tynk akrylowy ATLAS N-200 kolor 0408**
 - 4- stolarka PCV w kolorze białym
 - 5- rymy i rury spłotowe w kolorze RAL 3011 - Braunrot
 - 6- płytki gresowe schodowe - Jupiter Grys - Ceramika Paradyż
 - 7- parapety PCV w kolorze RAL 3011 - Braunrot
 - 8- blacha dachowa w kolorze RAL 3011 - Braunrot

Wzrost do opinii 002-10a / AN - 4151 / 11/51 / 2009

Wojewódzki Urząd Ochrony Zabytków
 w Poznaniu
 Kierownik Delegacji w Kaliszu
 Beata Maria Matusiak


SPRACOWNIA
 pobrażenie projektów

ELEWACJA PÓŁNOCNA - KOLORYSTYKA

OBIEKT:	SALA SPORTOWA Z ZAPLECZEM
LOKALIZACJA:	im. KORYTA, działka ew. nr 4581, J.R. G2, KW 61491
INWESTOR:	Gmina i Miasto Raszków, Rynek 32, 63-440 Raszków
ZAKRES:	KOLORYSTYKA ELEWACJI
PROJEKTANT:	biuro arch. Iwona Trzciska

Zakład Inwestycji Miejskich sp. z o.o.
 Al. Powstańców Wielkopolskich 20
 63-400 OSTRÓW WIELKOPOLSKI
 tel/fax: (062) 736-11-61
 e-mail: zimprojekt@kalisz.home.pl
 NIP 622-10-09-267

Kwiecień 2004

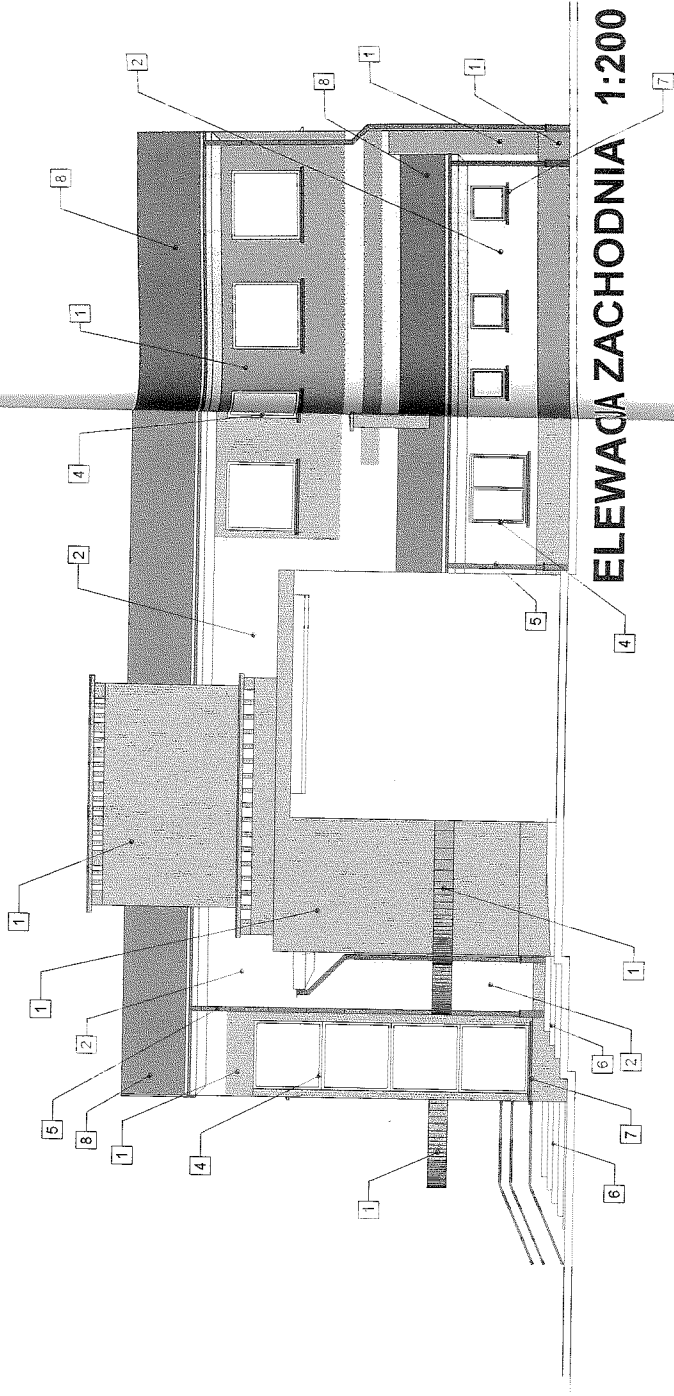

- LEGENDA**
- 1- tynk akrylowy ATLAS N-200 kolor 0509*
 - 2- tynk akrylowy ATLAS N-200 kolor 0907*
 - 3- tynk akrylowy ATLAS N-200 kolor 0408**
 - 4- stolarka PCV w kolorze białym
 - 5- rury i rury sputowe w kolorze RAL 3011 - Braunrot
 - 6- płytki gresowe schodowe - Jupiter Grys - Ceramika Paradyż
 - 7- parapety PCV w kolorze RAL 3011 - Braunrot
 - 8- blacha dachowa w kolorze RAL 3011 - Braunrot

STUDENTSKI TOWARZYSTWO
 W OLSZEWIE WILKOPOLSKIM
 W OLSZEWIE WILKOPOLSKIM
 WILKOPOLSKA
 63-400 Ostrów Wielkopolski
 Al. Powstańców Wielkopolskich 16


SPRACOWNIA

[Signature]

ELEWACJA ZACHODNIA - KOLORYSTYKA

SALA SPORTOWA Z ZAPLECZEM m. KORYTA, działka ew. nr 159/1, J.R. G2, KW 61491 Gmina i Miasto Raszków, Rynek 32, 63-440 Raszków KOLORYSTYKA ELEWACJI		Zakład Inwestycji Miejskich sp. z o.o. Al. Powstańców Wielkopolskich 20 63-400 OSTROW WIELKOPOLSKI tel./fax (062) 736 11-61 e-mail: zimprojekt@kalisz.hcm.pl NIP 622-10-09-287	
PROJEKTANT	bractwo arch. Iwona Trzcinska	kwiecień 2004	Skala:
PROJEKTANT	bractwo arch. mgr inż. arch. Paweł Frankiewicz	[Signature]	1:200
TERMIN ZESPOLU PROJEKTOWEGO	mgr inż. Paweł Orliczka	[Signature]	nr rys.
			17

STAROSTWO POWIATOWE
 WIELKOPOLSKIE
 WYDZIAŁ ARCHITEKTURY I BUDOWNICTWA
 ul. Wolności 16, Ostrów Wielkopolski
 Al. Powstańców Wielkopolskich 16

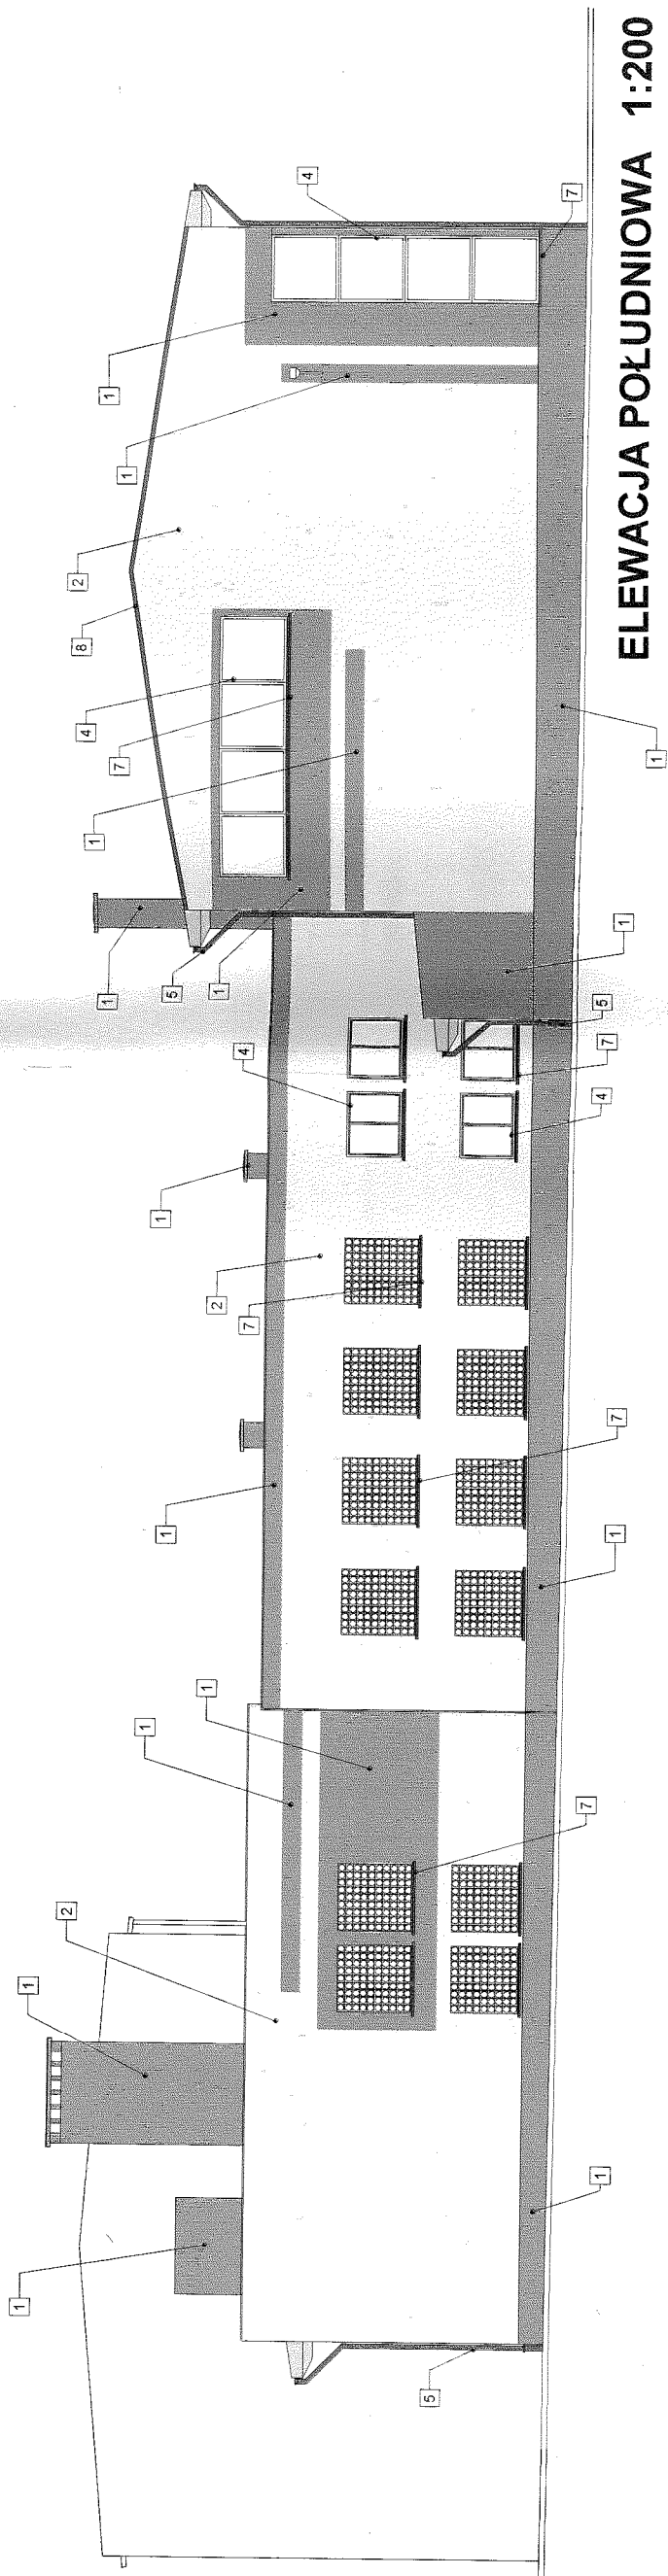

ELEWACJA POŁUDNIOWA 1:200

- LEGENDA**
- 1- tynk akrylowy ATLAS N-200 kolor 0509*
 - 2- tynk akrylowy ATLAS N-200 kolor 0907*
 - 3- tynk akrylowy ATLAS N-200 kolor 0408**
 - 4- stolarka PCV w kolorze białym
 - 5- rynnny i rury sputowe w kolorze RAL 3011 - Braunrot
 - 6- płytki gresowe schodowe - Jupiter Grys - Ceramika Paradyż
 - 7- parapety PCV w kolorze RAL 3011 - Braunrot
 - 8- blacha dachowa w kolorze RAL 3011 - Braunrot

SPRAWDZIŁAM
 M. N.

jawnie dostępna		Zakład Inwestycji Miejskich sp. z o.o. Al. Powstańców Wielkopolskich 20 63-400 OSTROW WIELKOPOLSKI tel./fax (062) 736-11-61 e-mail: zmp@okm.kalisz.home.pl NIP 622-10-09-267	
ELEWACJA POŁUDNIOWA - KOLORYSTYKA		kwiecień 2004	
OBIEKT:	SALA SPORTOWA Z ZAPLECZEM	podpis	skala:
LOKALIZACJA:	m. KORYTA, działka ew. nr 158/1, J.R. G2, KW 61491	podpis	1:200
INWESTOR:	Gmina i Miasto Raszków, Rynek 32, 63-440 Raszków	podpis	nr rys.
ZAKRES:	KOLORYSTYKA ELEWACJI	podpis	16
PROJEKTANT	branża arch.	Iwona Trzcińska	
PROJEKTANT	branża arch.	mgr inż. arch. Paweł Frankiewicz	
KIEROWNIK ZESPÓŁU PROJEKTOWEGO	mgr inż. Paweł Orleński		
731125/P/2001		UAN-7342-26/91	