


Załącznik nr 1 do Uchwały nr VIII/58/2015
Rady Gminy i Miasta Raszków z dnia 29 maja 2015 roku
w sprawie przystąpienia do sporządzenia miejscowego planu
zagospodarowania przestrzennego Gminy i Miasta Raszków
dla obszaru miasta Raszków

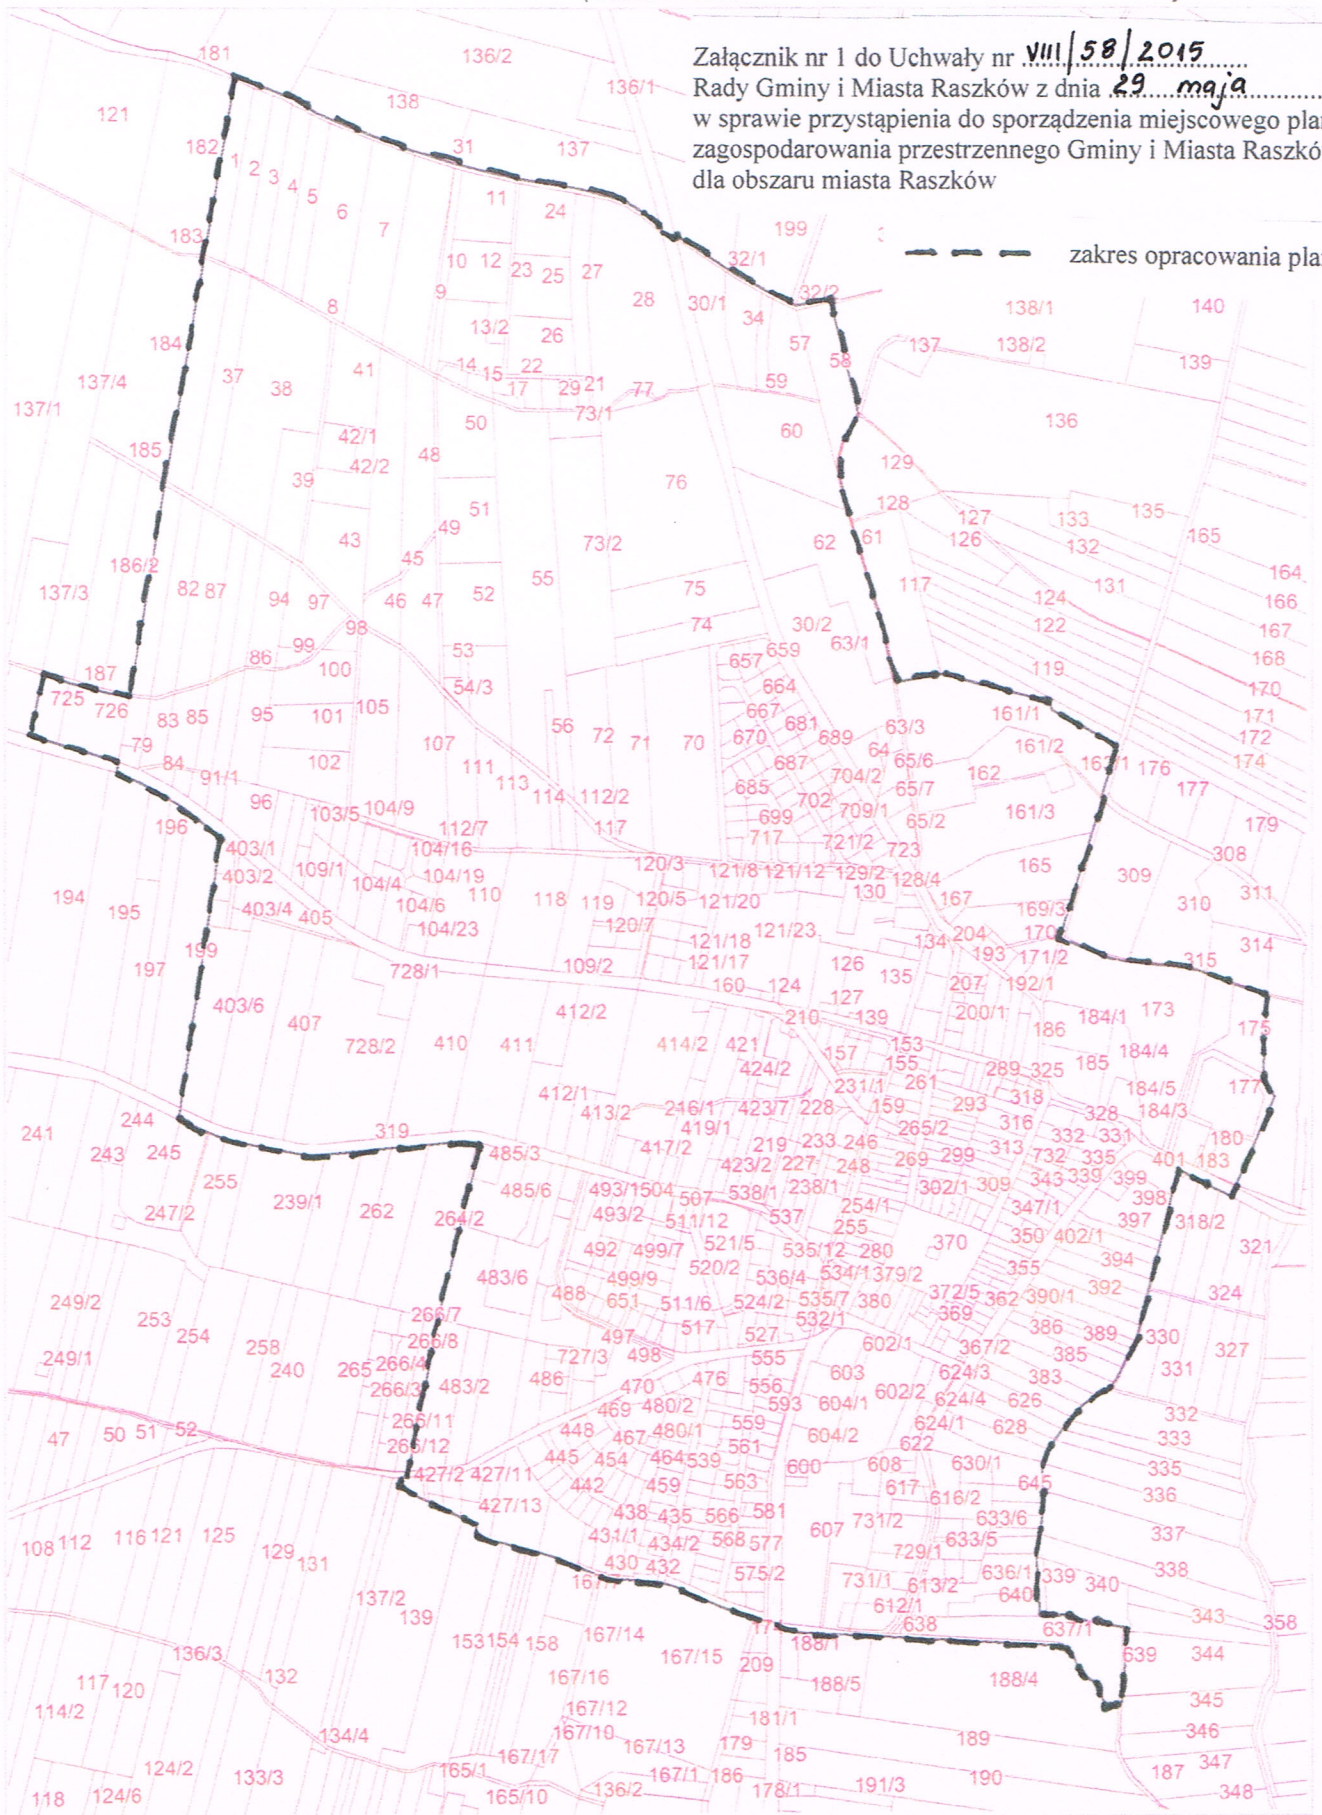

--- zakres opracowania planu