





- LEGENDA:**
-  - OBSZAR PROWADZENIA ROBÓT W ETAPIE 2 - SCHEMAT 1
 -  - OBSZAR RYSUNKU SZCZEGÓŁOWEGO W ETAPIE 2 - SCHEMAT 1
 -  - CZASOWA ZMIANA LOKALIZACJI PRZYSTANKÓW AUTOBUSOWYCH
 -  - TRASA OBJAZDU


PLAN ORIENTACYJNY NIE PRZEDSTAWIA WSZYSTKICH ZNAKÓW UMIESZCZONYCH W NINIEJSZYM ETAPIE ROBÓT. NALEŻY ROZPATRYWAĆ W CAŁOŚCI WRAZ Z RYSUNKAMI SZCZEGÓŁOWYMI.





Wykonawca: **STRABAG Sp. z o.o.**
ul. Parczewska 10
05-800 Pruszków

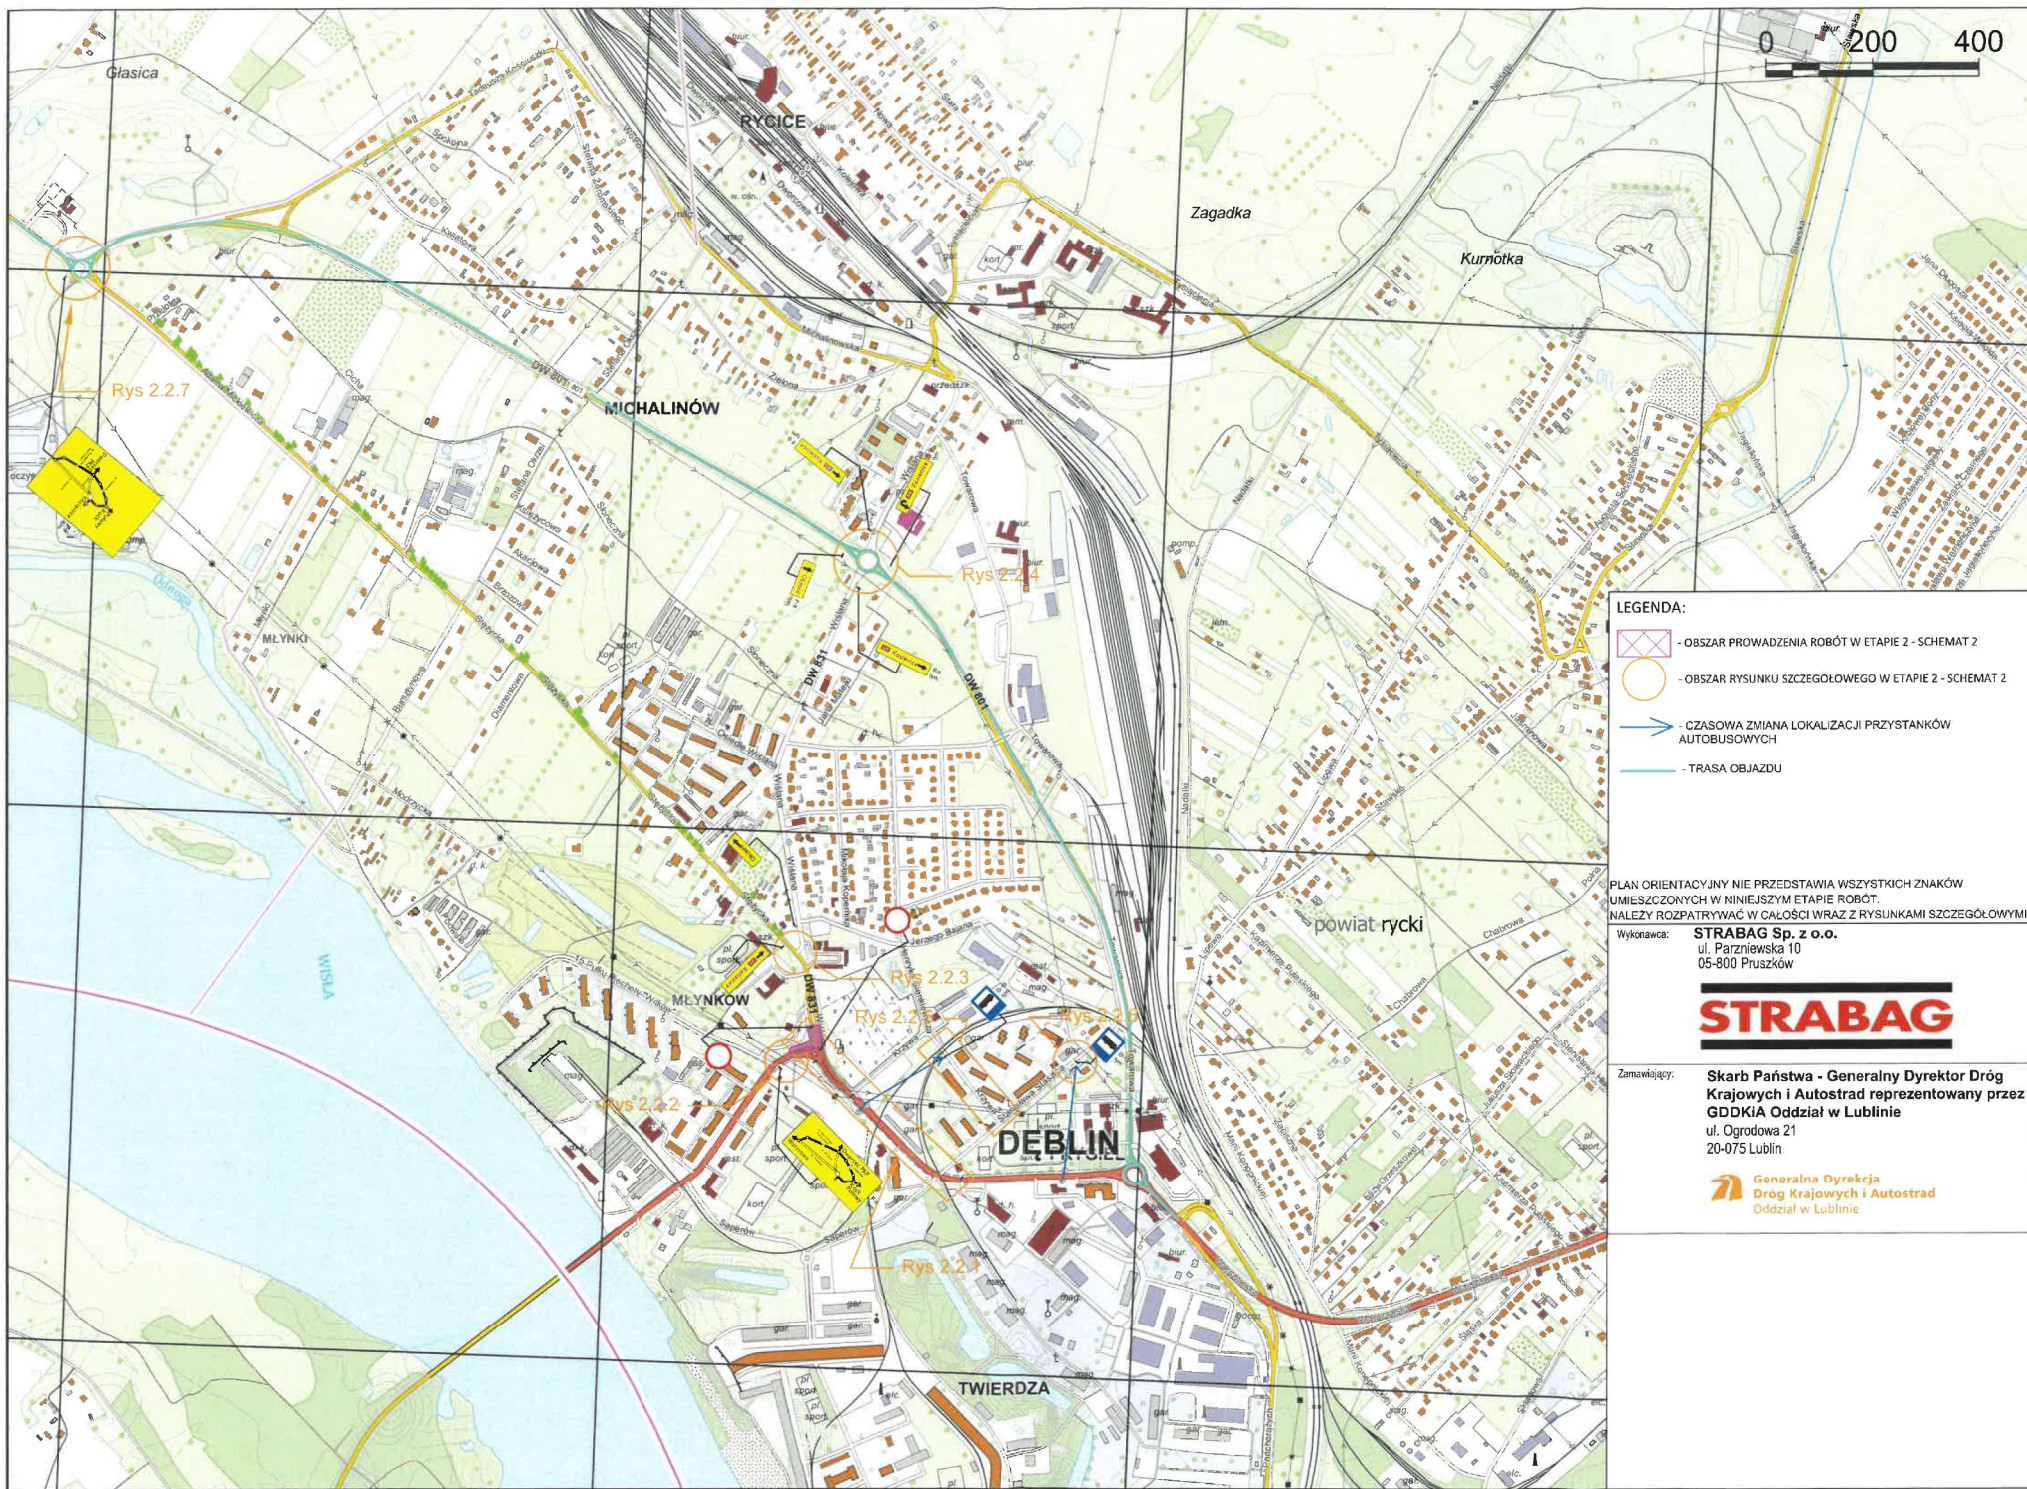

Zamawiający: **Skarb Państwa - Generalny Dyrektor Dróg Krajowych i Autostrad reprezentowany przez GDDKiA Oddział w Lublinie**
ul. Ogrodowa 21
20-075 Lublin





- LEGENDA:**
-  - OBRZĄDZANIE PRACOWNICZOSTWA W ETAPIE 2 - SCHEMAT 2
 -  - OBRZĄDZANIE RYSUNKU SZCZEGÓŁOWEGO W ETAPIE 2 - SCHEMAT 2
 -  - CZASOWA ZMIANA LOKALIZACJI PRZYSTANKÓW AUTOBUSOWYCH
 -  - TRASA OBJAZDU


PLAN ORIENTACYJNY NIE PRZEDSTAWIA WSZYSTKICH ZNAKÓW UMIESZCZONYCH W NINIEJSZYM ETAPIE ROBÓT. NALEŻY ROZPATRYWAĆ W CAŁOŚCI WRAZ Z RYSUNKAMI SZCZEGÓŁOWYMI.

Wykonawca: **STRABAG Sp. z o.o.**
 ul. Parzeńska 10
 05-800 Pruszków





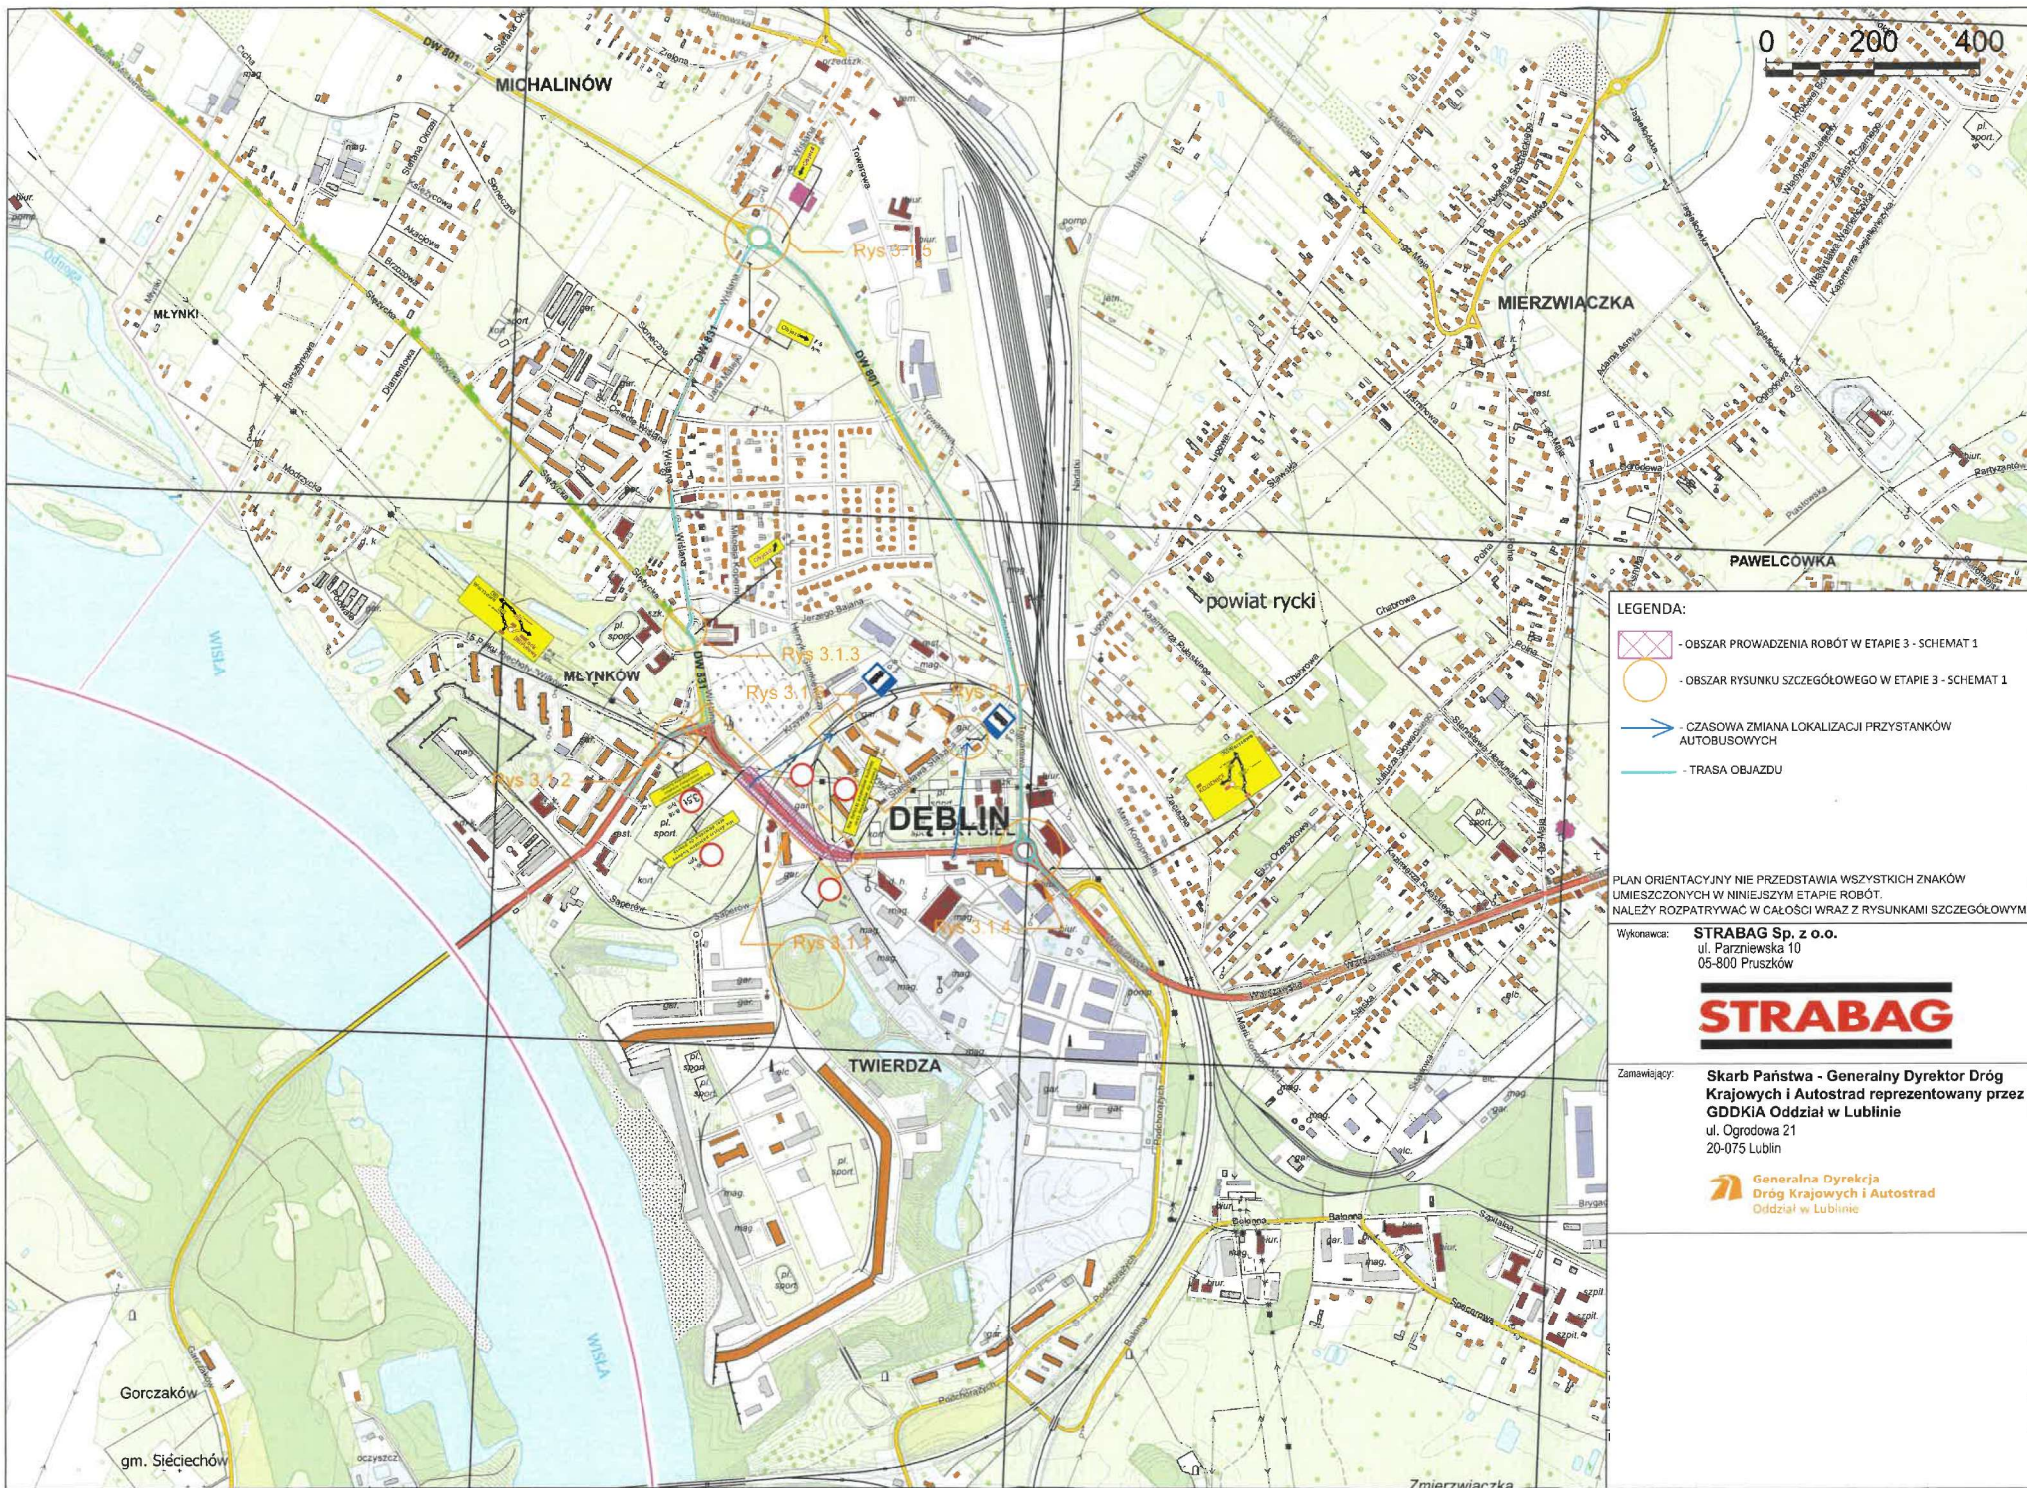

Zamawiający: **Skarb Państwa - Generalny Dyrektor Dróg Krajowych i Autostrad reprezentowany przez GDDKiA Oddział w Lublinie**
 ul. Ogrodowa 21
 20-075 Lublin





0 200 400

- LEGENDA:**
-  - OBLASZ PROWADZENIA ROBÓT W ETAPIE 3 - SCHEMAT 1
 -  - OBLASZ RYSUNKU SZCZEGÓŁOWEGO W ETAPIE 3 - SCHEMAT 1
 -  - CZASOWA ZMIANA LOKALIZACJI PRZYSTANKÓW AUTOBUSOWYCH
 -  - TRASA OBJAZDU

PLAN ORIENTACYJNY NIE PRZEDSTAWIA WSZYSTKICH ZNAKÓW UMIESZCZONYCH W NINIEJSZYM ETAPIE ROBÓT. NALEŻY ROZPATRYWAĆ W CAŁOŚCI WRAZ Z RYSUNKAMI SZCZEGÓŁOWYMI.

Wykonawca: **STRABAG Sp. z o.o.**
ul. Parzewska 10
05-800 Pruszków



Zamawiający: **Skarb Państwa - Generalny Dyrektor Dróg Krajowych i Autostrad reprezentowany przez GDDKiA Oddział w Lublinie**
ul. Ogrodowa 21
20-075 Lublin

