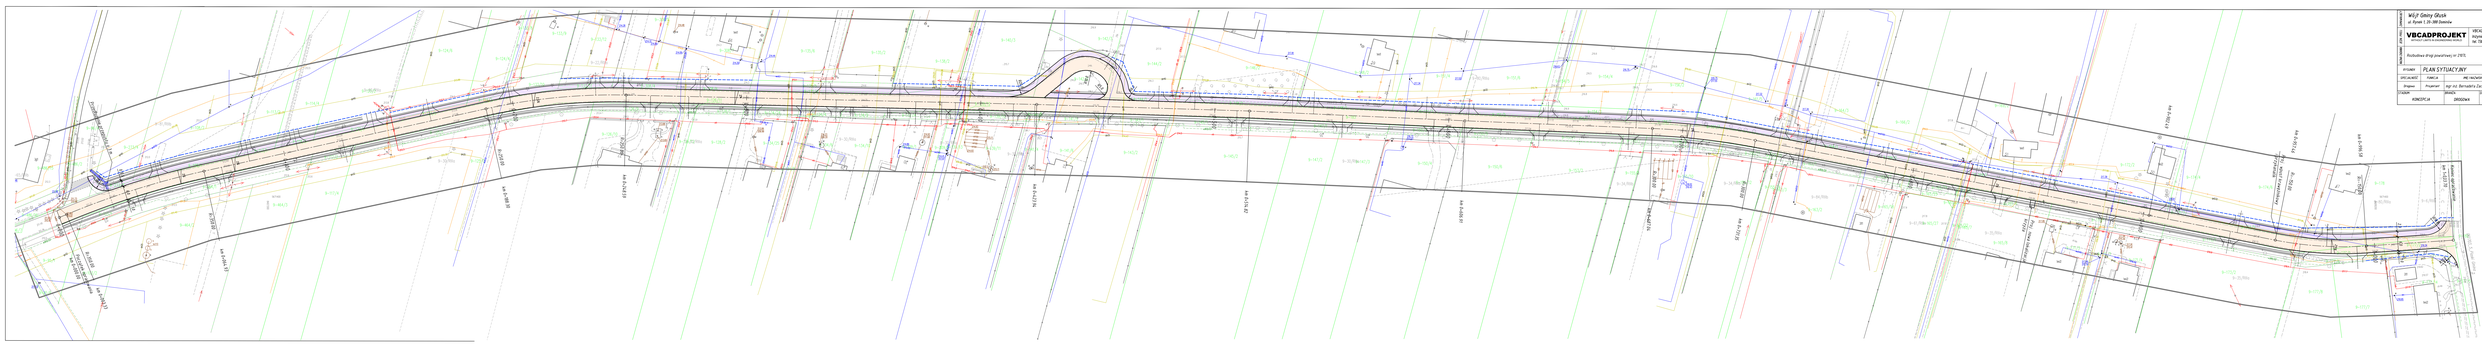

Wójt Gminy Głusk
ul. Rynek 1, 20-289 Jaszkowa

VBCADPROJEKT
Projektowanie i nadzór budowlany 2006 r.

VBCADPROJEKT Sp. z o. o.
Wytwórcza 12/98, 20-468 Lublin
tel. 728 603 242, biuro@vbcadprojekt.pl, www.vbcadprojekt.pl

Rozbudowa drogi powiatowej nr 2929.

STUDIUM | PLAN SYTUACYJNY

BRANŻA	AUTOR	NUMER UPRAWNIEŃ	PODPIS
Projekt	Projektant	mgr inż. Bernadeta Zatkiewicz-Dyga	LUB/0370/POOM/08	

OBIEKT		DATA	SKALA	ARKUSZ
KONCEPCJA	JASZKOWA	09.2024	1:500	2