




# Głusk - System Informacji Przestrzennej

skala 1 : 10000

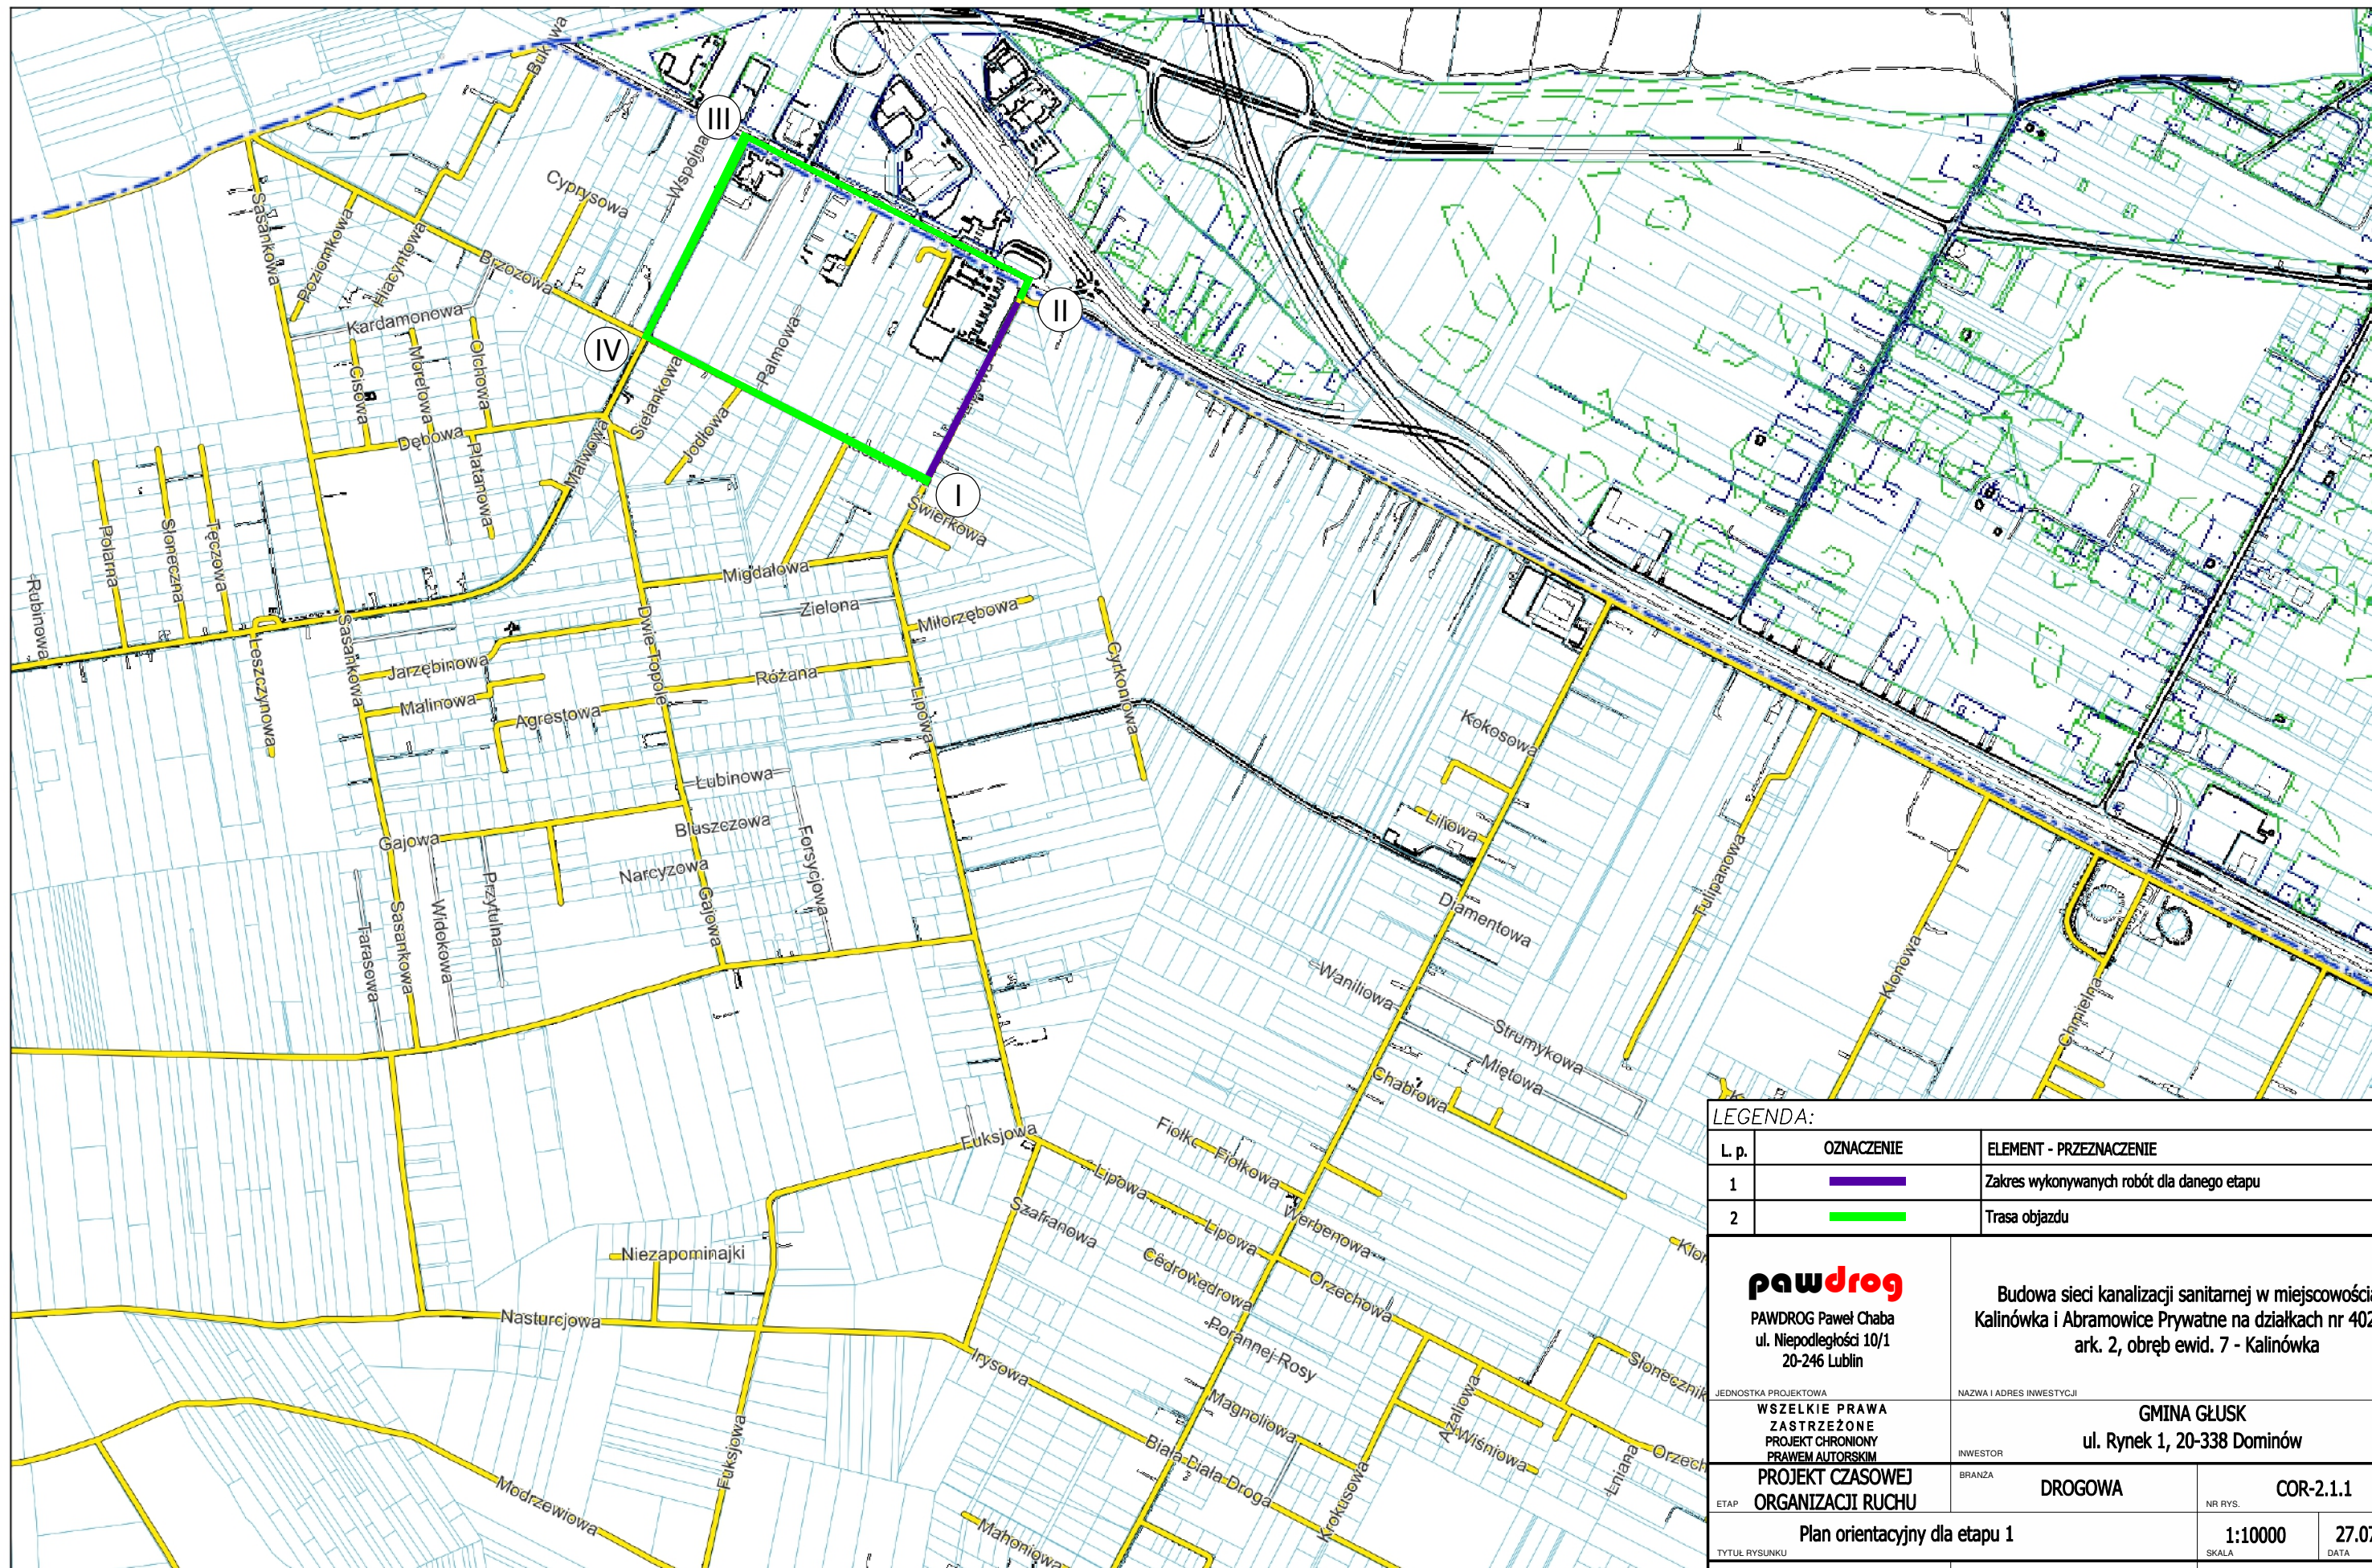

LEGENDA:		
L. p.	OZNACZENIE	ELEMENT - PRZEZNACZENIE
1		Zakres wykonywanych robót dla danego etapu
2		Trasa objazdu

 <b>PAWDROG</b> Paweł Chaba ul. Niepodległości 10/1 20-246 Lublin		Budowa sieci kanalizacji sanitarnej w miejscowościach Kalinówka i Abramowice Prywatne na działkach nr 402, 407, ark. 2, obręb ewid. 7 - Kalinówka	
<small>JEDNOSTKA PROJEKTOWA</small> WSZELKIE PRAWA ZASTRZEŻONE PROJEKT CHRONIONY PRAWEM AUTORSKIM		<small>NAZWA I ADRES INWESTYCJI</small> <b>GMINA GŁUSK</b> ul. Rynek 1, 20-338 Dominów	
<small>PROJEKT CZASOWEJ ORGANIZACJI RUCHU</small>		<small>BRANŻA</small> <b>DROGOWA</b>	<small>NR RYS.</small> <b>COR-2.1.1</b>
<small>TYTUŁ RYSUNKU</small> <b>Plan orientacyjny dla etapu 1</b>		<small>SKALA</small> <b>1:10000</b>	<small>DATA</small> <b>27.07.2023</b>
<small>PROJEKTANT</small> <b>mgr inż. Paweł Chaba</b>	<small>NR UPRAWNIEN</small> <b>LUB/0011/PWOD/13</b>		<small>PODPIS</small>
<small>ASYSTENT</small> <b>inż. Dawid Syroka</b>	<small>NR UPRAWNIEN</small>		<small>PODPIS</small>