




Głusk - System Informacji Przestrzennej

skala 1 : 10000

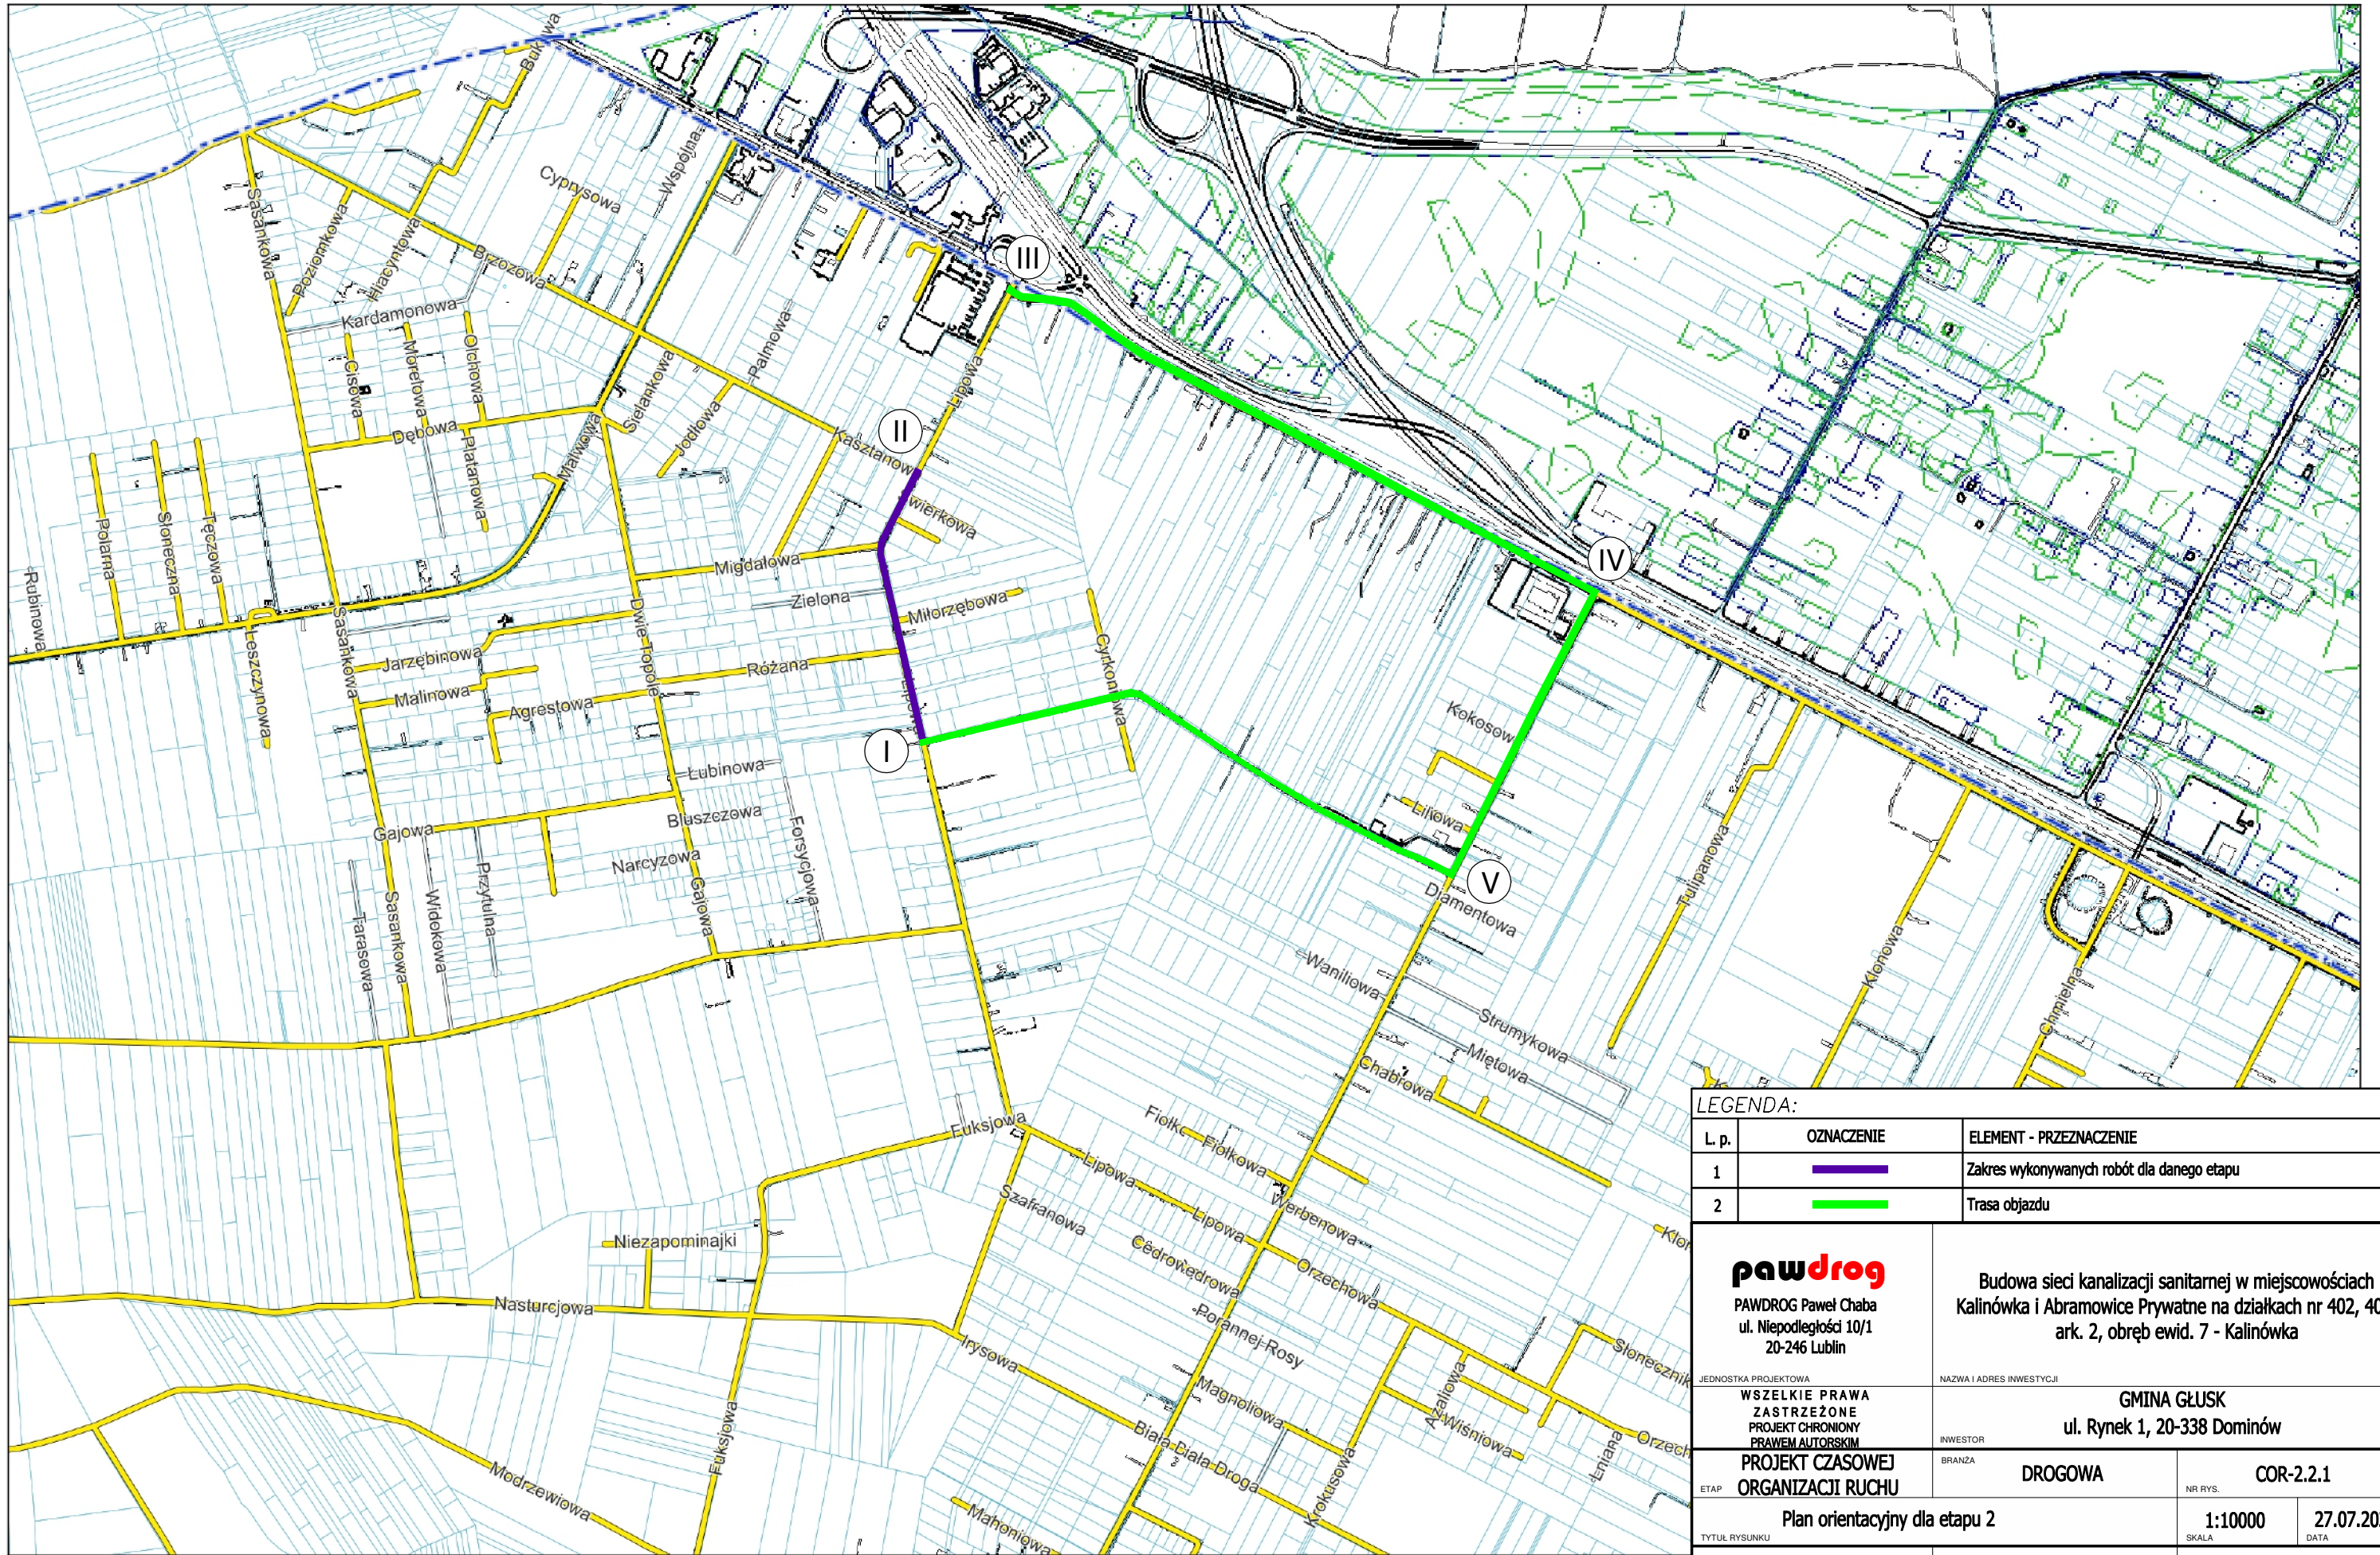

LEGENDA:		
L. p.	OZNACZENIE	ELEMENT - PRZEZNACZENIE
1		Zakres wykonywanych robót dla danego etapu
2		Trasa objazdu

 PAWDROG Paweł Chaba ul. Niepodległości 10/1 20-246 Lublin		Budowa sieci kanalizacji sanitarnej w miejscowościach Kalinówka i Abramowice Prywatne na działkach nr 402, 407, ark. 2, obręb ewid. 7 - Kalinówka	
<small>JEDNOSTKA PROJEKTOWA</small> WSZELKIE PRAWA ZASTRZEŻONE PROJEKT CHRONIONY PRAWEM AUTORSKIM		<small>NAZWA I ADRES INWESTYCJI</small> GMINA GŁUSK ul. Rynek 1, 20-338 Dominów	
<small>ETAP</small> PROJEKT CZASOWEJ ORGANIZACJI RUCHU		<small>BRANŻA</small> DROGOWA	<small>NR RYS.</small> COR-2.2.1
<small>TYTUŁ RYSUNKU</small> Plan orientacyjny dla etapu 2		<small>SKALA</small> 1:10000	<small>DATA</small> 27.07.2023
<small>PROJEKTANT</small> mgr inż. Paweł Chaba		<small>NR UPRAWNIEN</small> LUB/0011/PWOD/13	
<small>ASYSTENT</small> inż. Dawid Syroka		<small>PODPIS</small>	