




# Głusk - System Informacji Przestrzennej

skala 1 : 10000

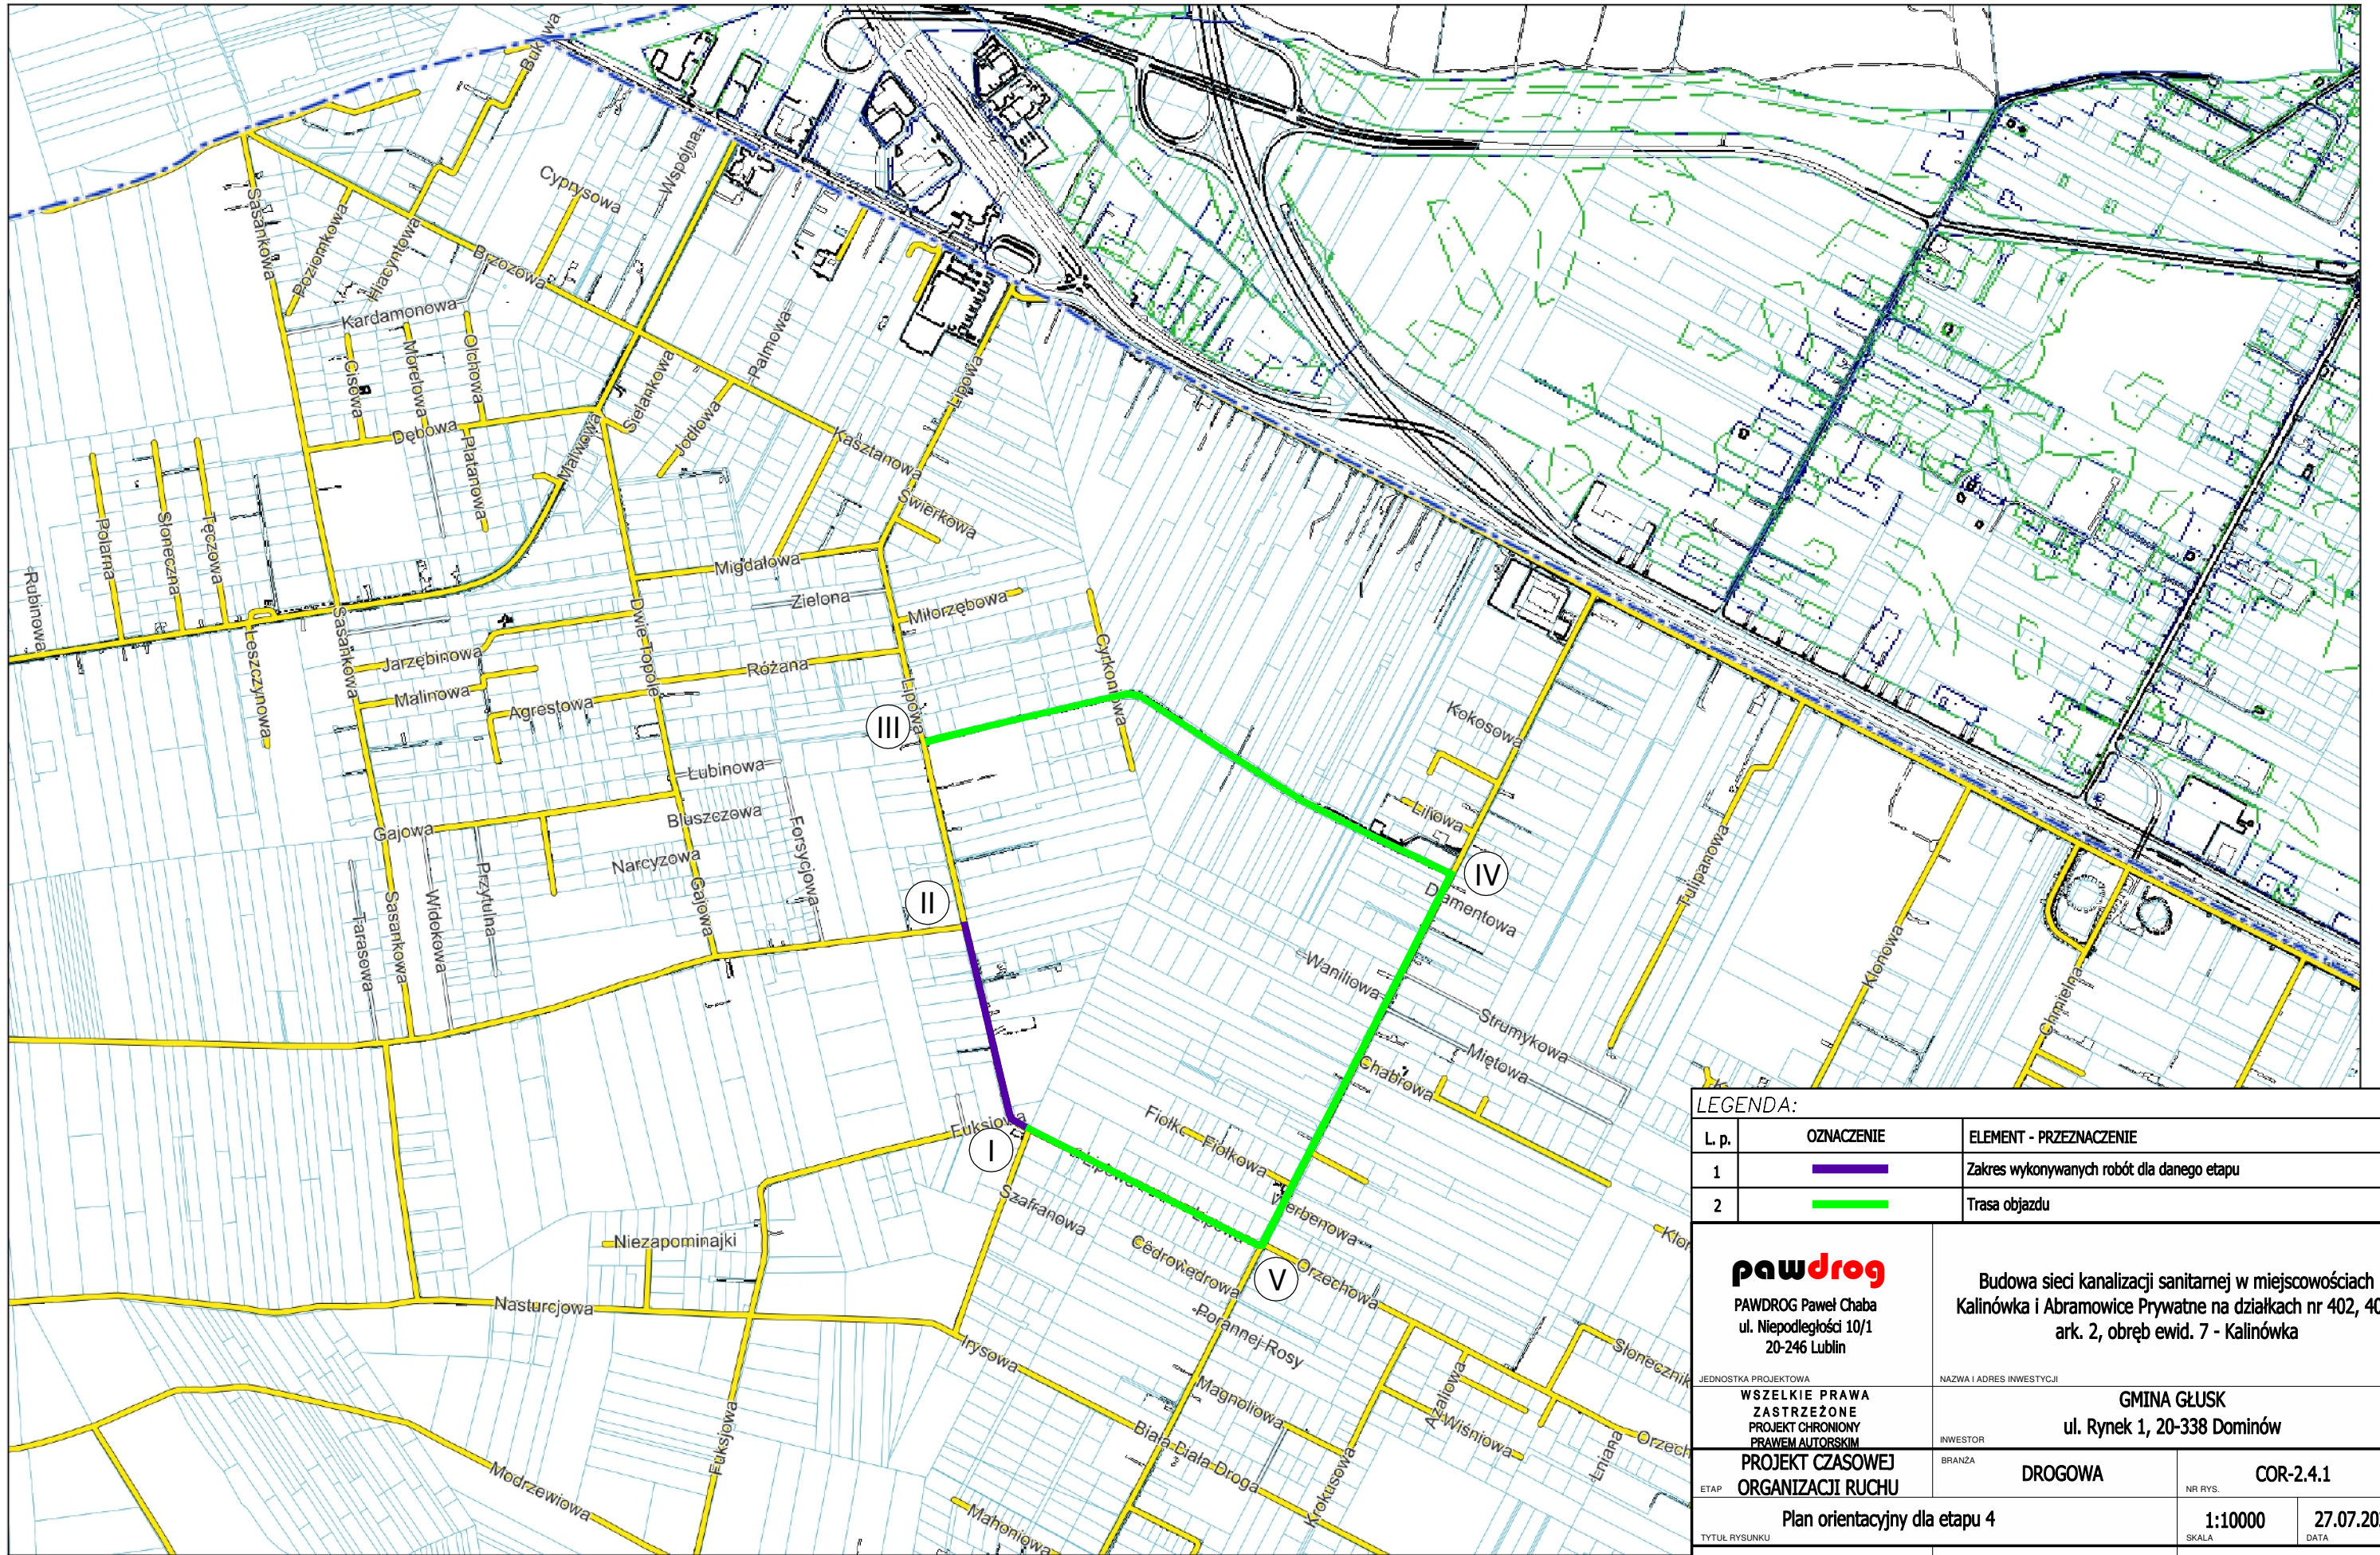

### LEGENDA:

L. p.	OZNACZENIE	ELEMENT - PRZEZNACZENIE
1		Zakres wykonywanych robót dla danego etapu
2		Trasa objazdu

 PAWDROG Paweł Chaba ul. Niepodległości 10/1 20-246 Lublin		Budowa sieci kanalizacji sanitarnej w miejscowościach Kalinówka i Abramowice Prywatne na działkach nr 402, 407, ark. 2, obręb ewid. 7 - Kalinówka	
JEDNOSTKA PROJEKTOWA WSZELKIE PRAWA ZASTRZEŻONE PROJEKT CHRONIONY PRAWEM AUTORSKIM		NAZWA I ADRES INWESTYCJI <b>GMINA GŁUSK</b> ul. Rynek 1, 20-338 Dominów	
ETAP <b>PROJEKT CZASOWEJ ORGANIZACJI RUCHU</b>		BRANŻA <b>DROGOWA</b>	NR RYS. <b>COR-2.4.1</b>
TYTUŁ RYSUNKU <b>Plan orientacyjny dla etapu 4</b>		SKALA <b>1:10000</b>	DATA <b>27.07.2023</b>
PROJEKTANT <b>mgr inż. Paweł Chaba</b>		NR UPRAWNIEN <b>LUB/0011/PWOD/13</b>	PODPIS
ASYSTENT <b>inż. Dawid Syroka</b>		NR UPRAWNIEN	PODPIS