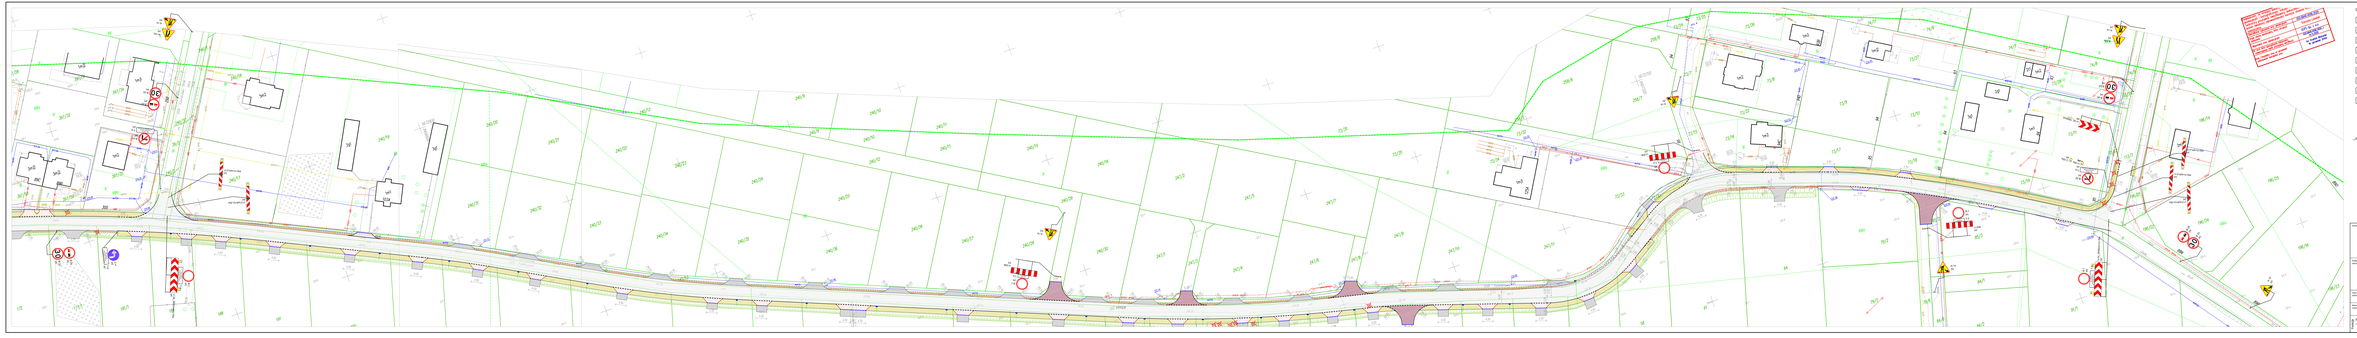

LEGENDA:

- projektowana oś drogi powiatowej
- granica działek
- biblioteka pas drogowy
- projektowana linia rozgraniczająca
- proj. krawężnik betonowy (SU,R)
- proj. krawężnik jezdni
- proj. krawężnik pobocze
- proj. obrzeże betonowe
- proj. skarpa
- istn. słup telefoniczny
- istn. napowietrzna sieć elektr.
- istn. słup oświetlenia
- istn. słup elektroenergetyczny
- proj. nawierzchnia z betonu asf.
- proj. pobocze z kruszywa
- proj. nawierzchnia chodnika
- proj. umocnienie skarpy
- proj. balustrada U-11a
- proj. barier U-14a
- proj. oznakowanie pionowe

Gmina Głusk
z siedzibą w Dominowie,
ul. Rynek 1,
20-388 Lublin

„Rozbudowa drogi gminnej nr 106529 i. Kalinówka –Wilczopole-Kazimierzówka-Kiliny wraz budową oświetlenia drogowego"

PROJEKT CZASOWEJ ORGANIZACJI RUCHU

ETAP 2

Skala: 1:500

Arkusz: 1.2

1	Projektował:	mgr inż. Jarosław Sadowiec	1	drogi	LUB/0531/PWOD/14	30.2021