


NR. POM.	NAZWA POMIESZCZENIA	POW. UŻYT. [m ²]
PARTER - 1 BUDYNEK		
2.1	KLATKA SCHODOWA	9,9 m ²
2.2	KORYTARZ	21,7 m ²
2.3	BIURO	14,8 m ²
2.4	BIURO RADY	15,6 m ²
2.5	BIURO GMIN. ZESP. OSWIATY	15,6 m ²
2.6	BIURA GMIN. ZESP. OSWIATY	14,5 m ²
2.7	BIURA GMIN. ZESP. OSWIATY	21,8 m ²
RAZEM		113,7 m ²

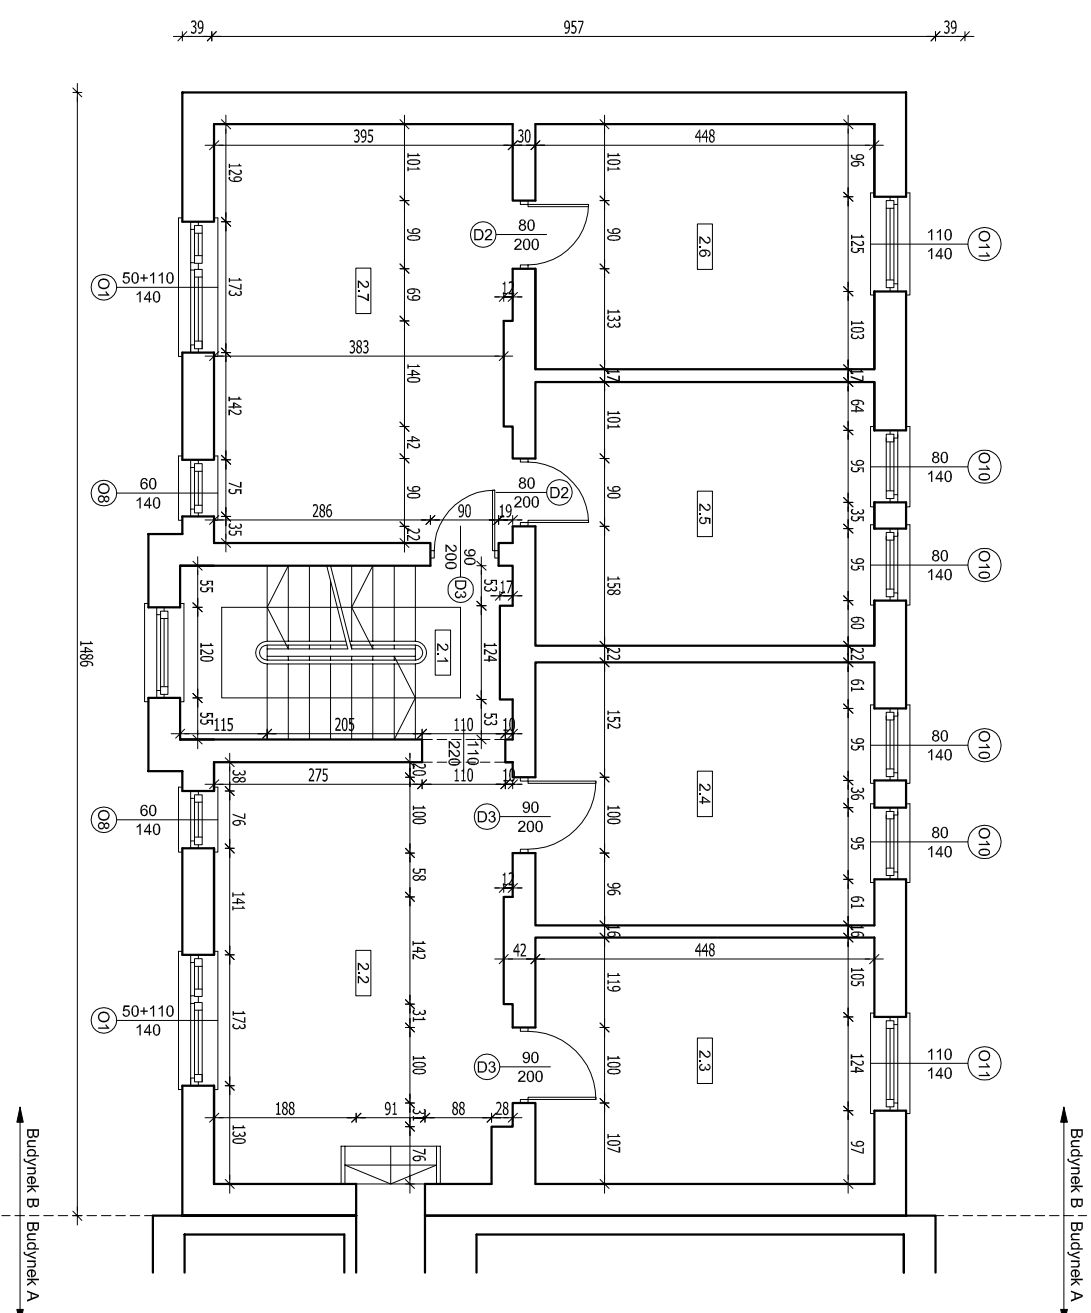

PRACOWNIA PROJEKTOWA
ETKA
 PROJEKT

www.etka.pl biuro@etka.pl

ul. B. Chrobrego 17/3, 55-200 Olawa

tel./fax: 71-30-32-805

kom.: 603-685-925

biuro@etka.pl

Obiekt: BUDYNEK URZĘDU GMINY DOMANIÓW

dz. nr 42/1, obręb: Domaniów, j.ewidencyjna: Domaniów

Investor: URZĄD GMINY DOMANIÓW, Domaniów 56, 55-216 Domaniów

Opracował: mgr inż. Tomasz Kaczmarek

420/01/DUW

Data 02.2016

Skala 1:100

Rysunek: PIĘTRO - BUDYNEK B

Nr. rys. 1-6