


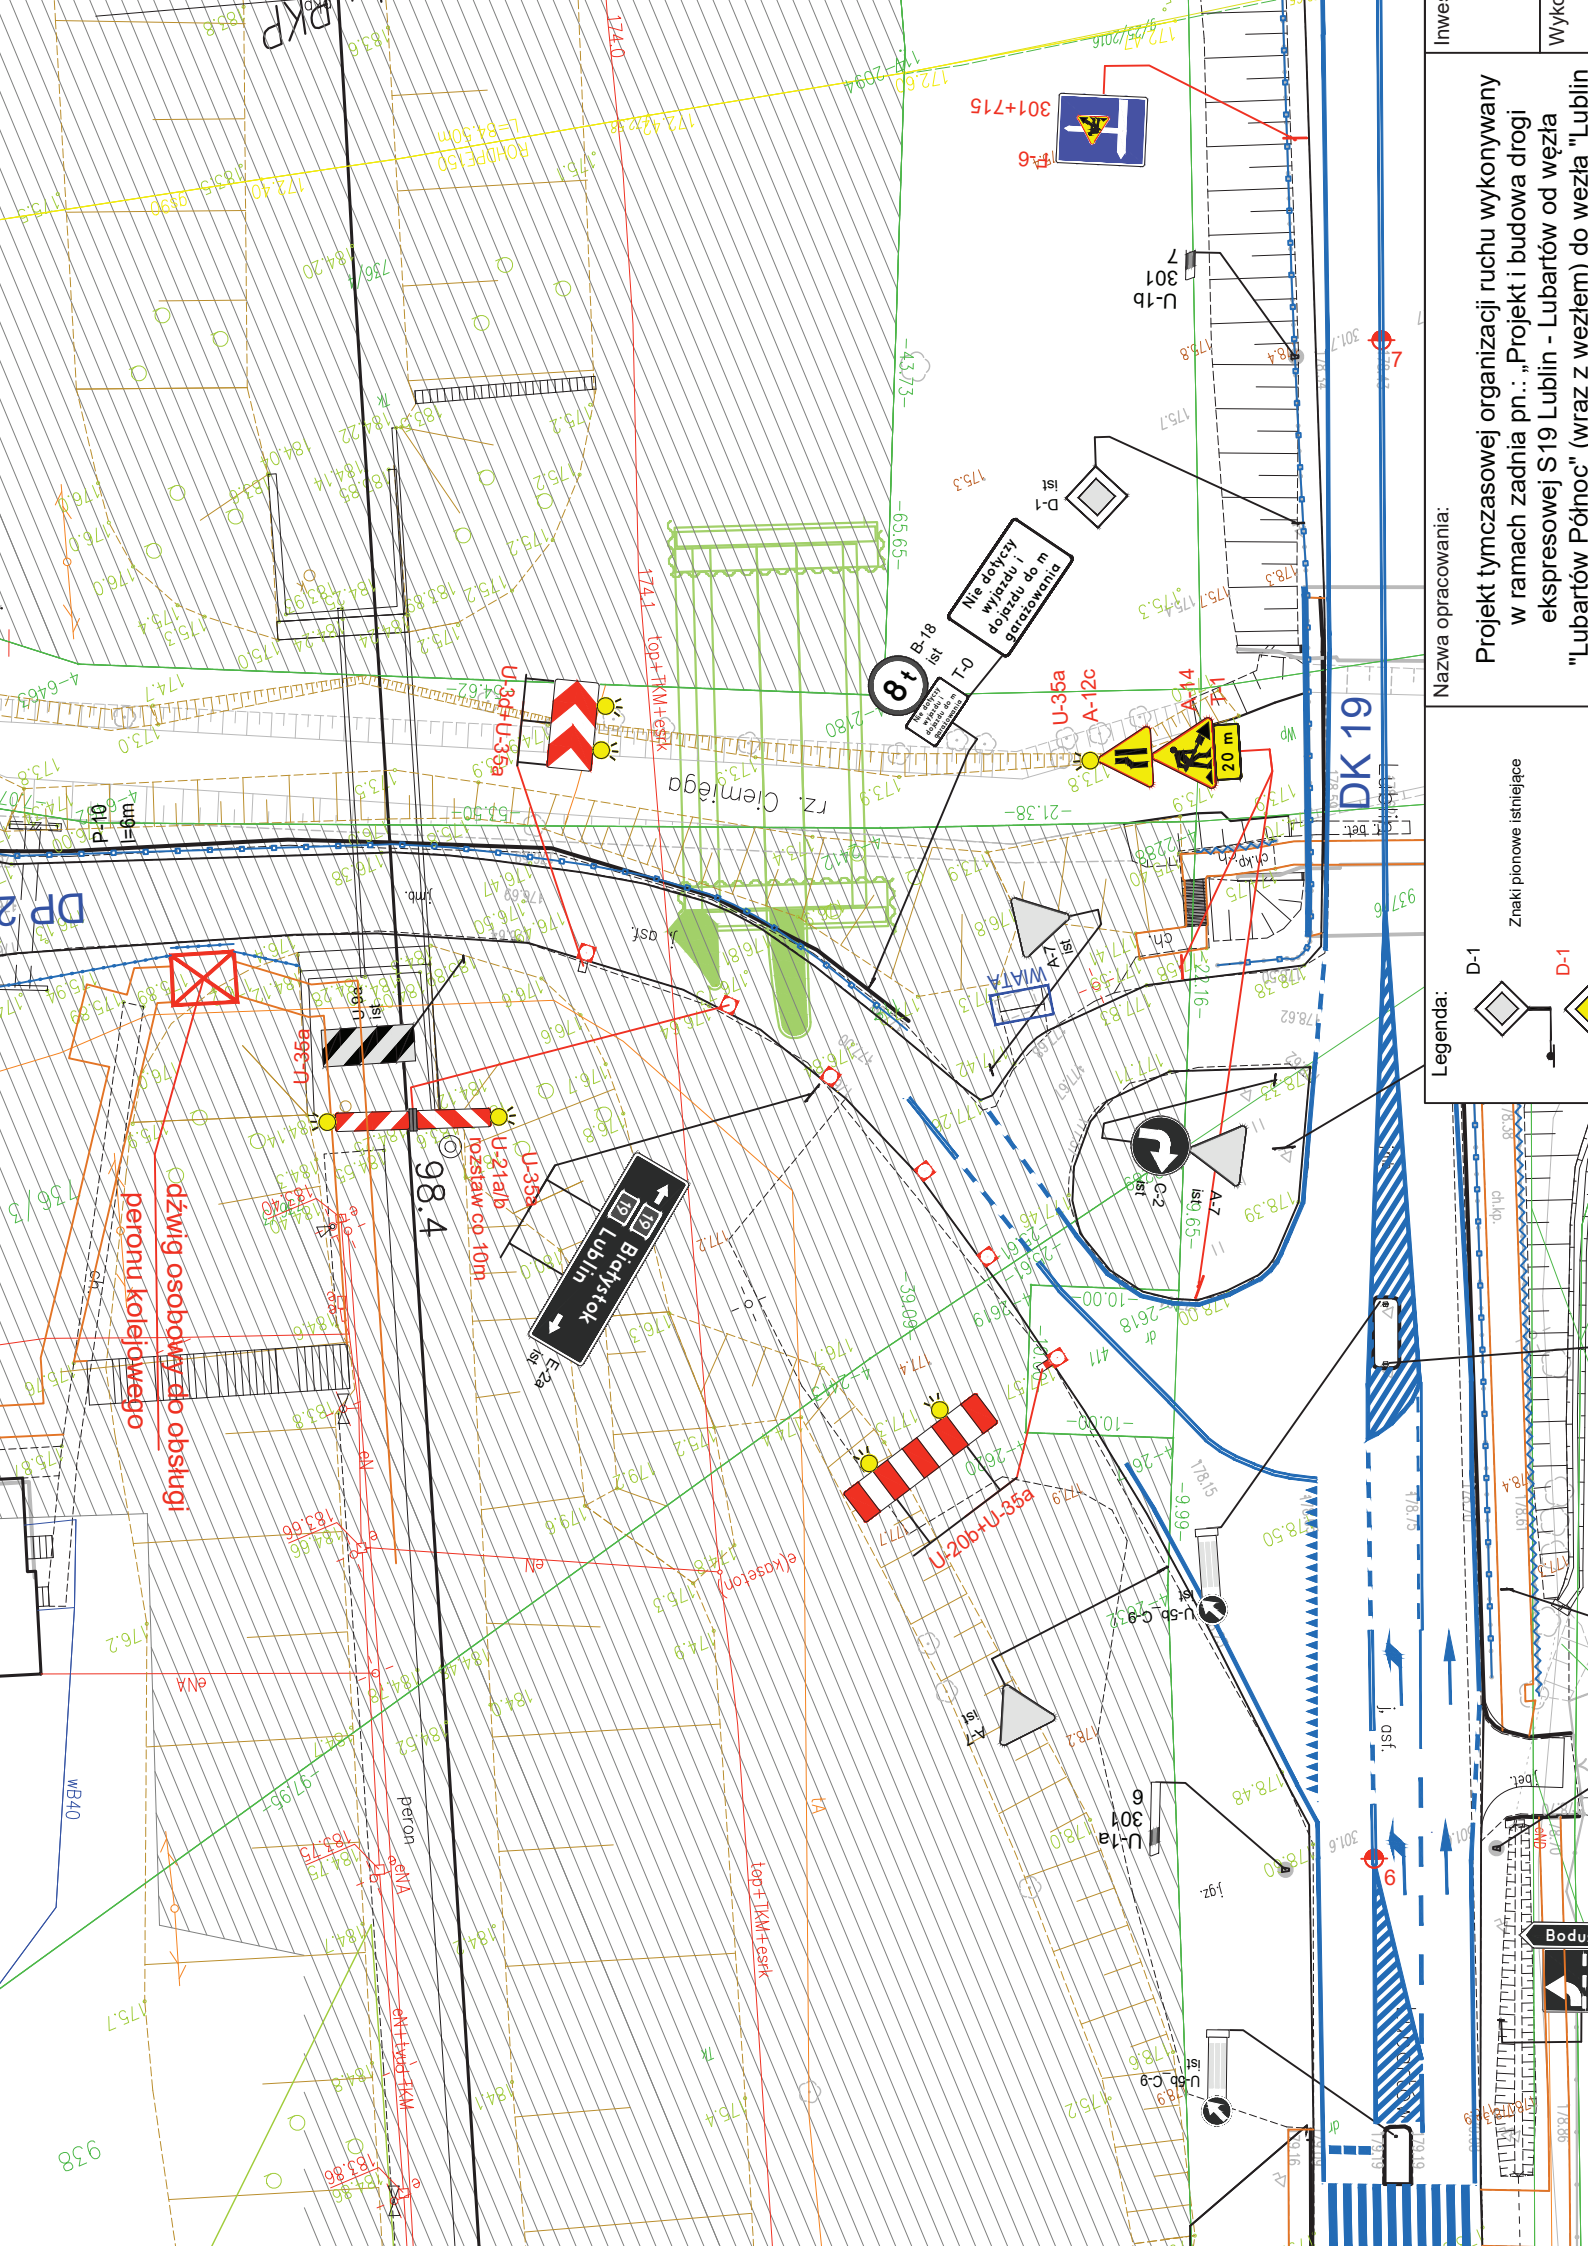




Projekt tymczasowej organizacji ruchu wykonywany
w ramach zadania pn.: „Projekt i budowa drogi
ekspresowej S19 Lublin - Lubartów od węzła
„Lubartów Północ” (wraz z węzłem) do węzła „Lublin



Nazwa opracowania:

Inwe
Wyko

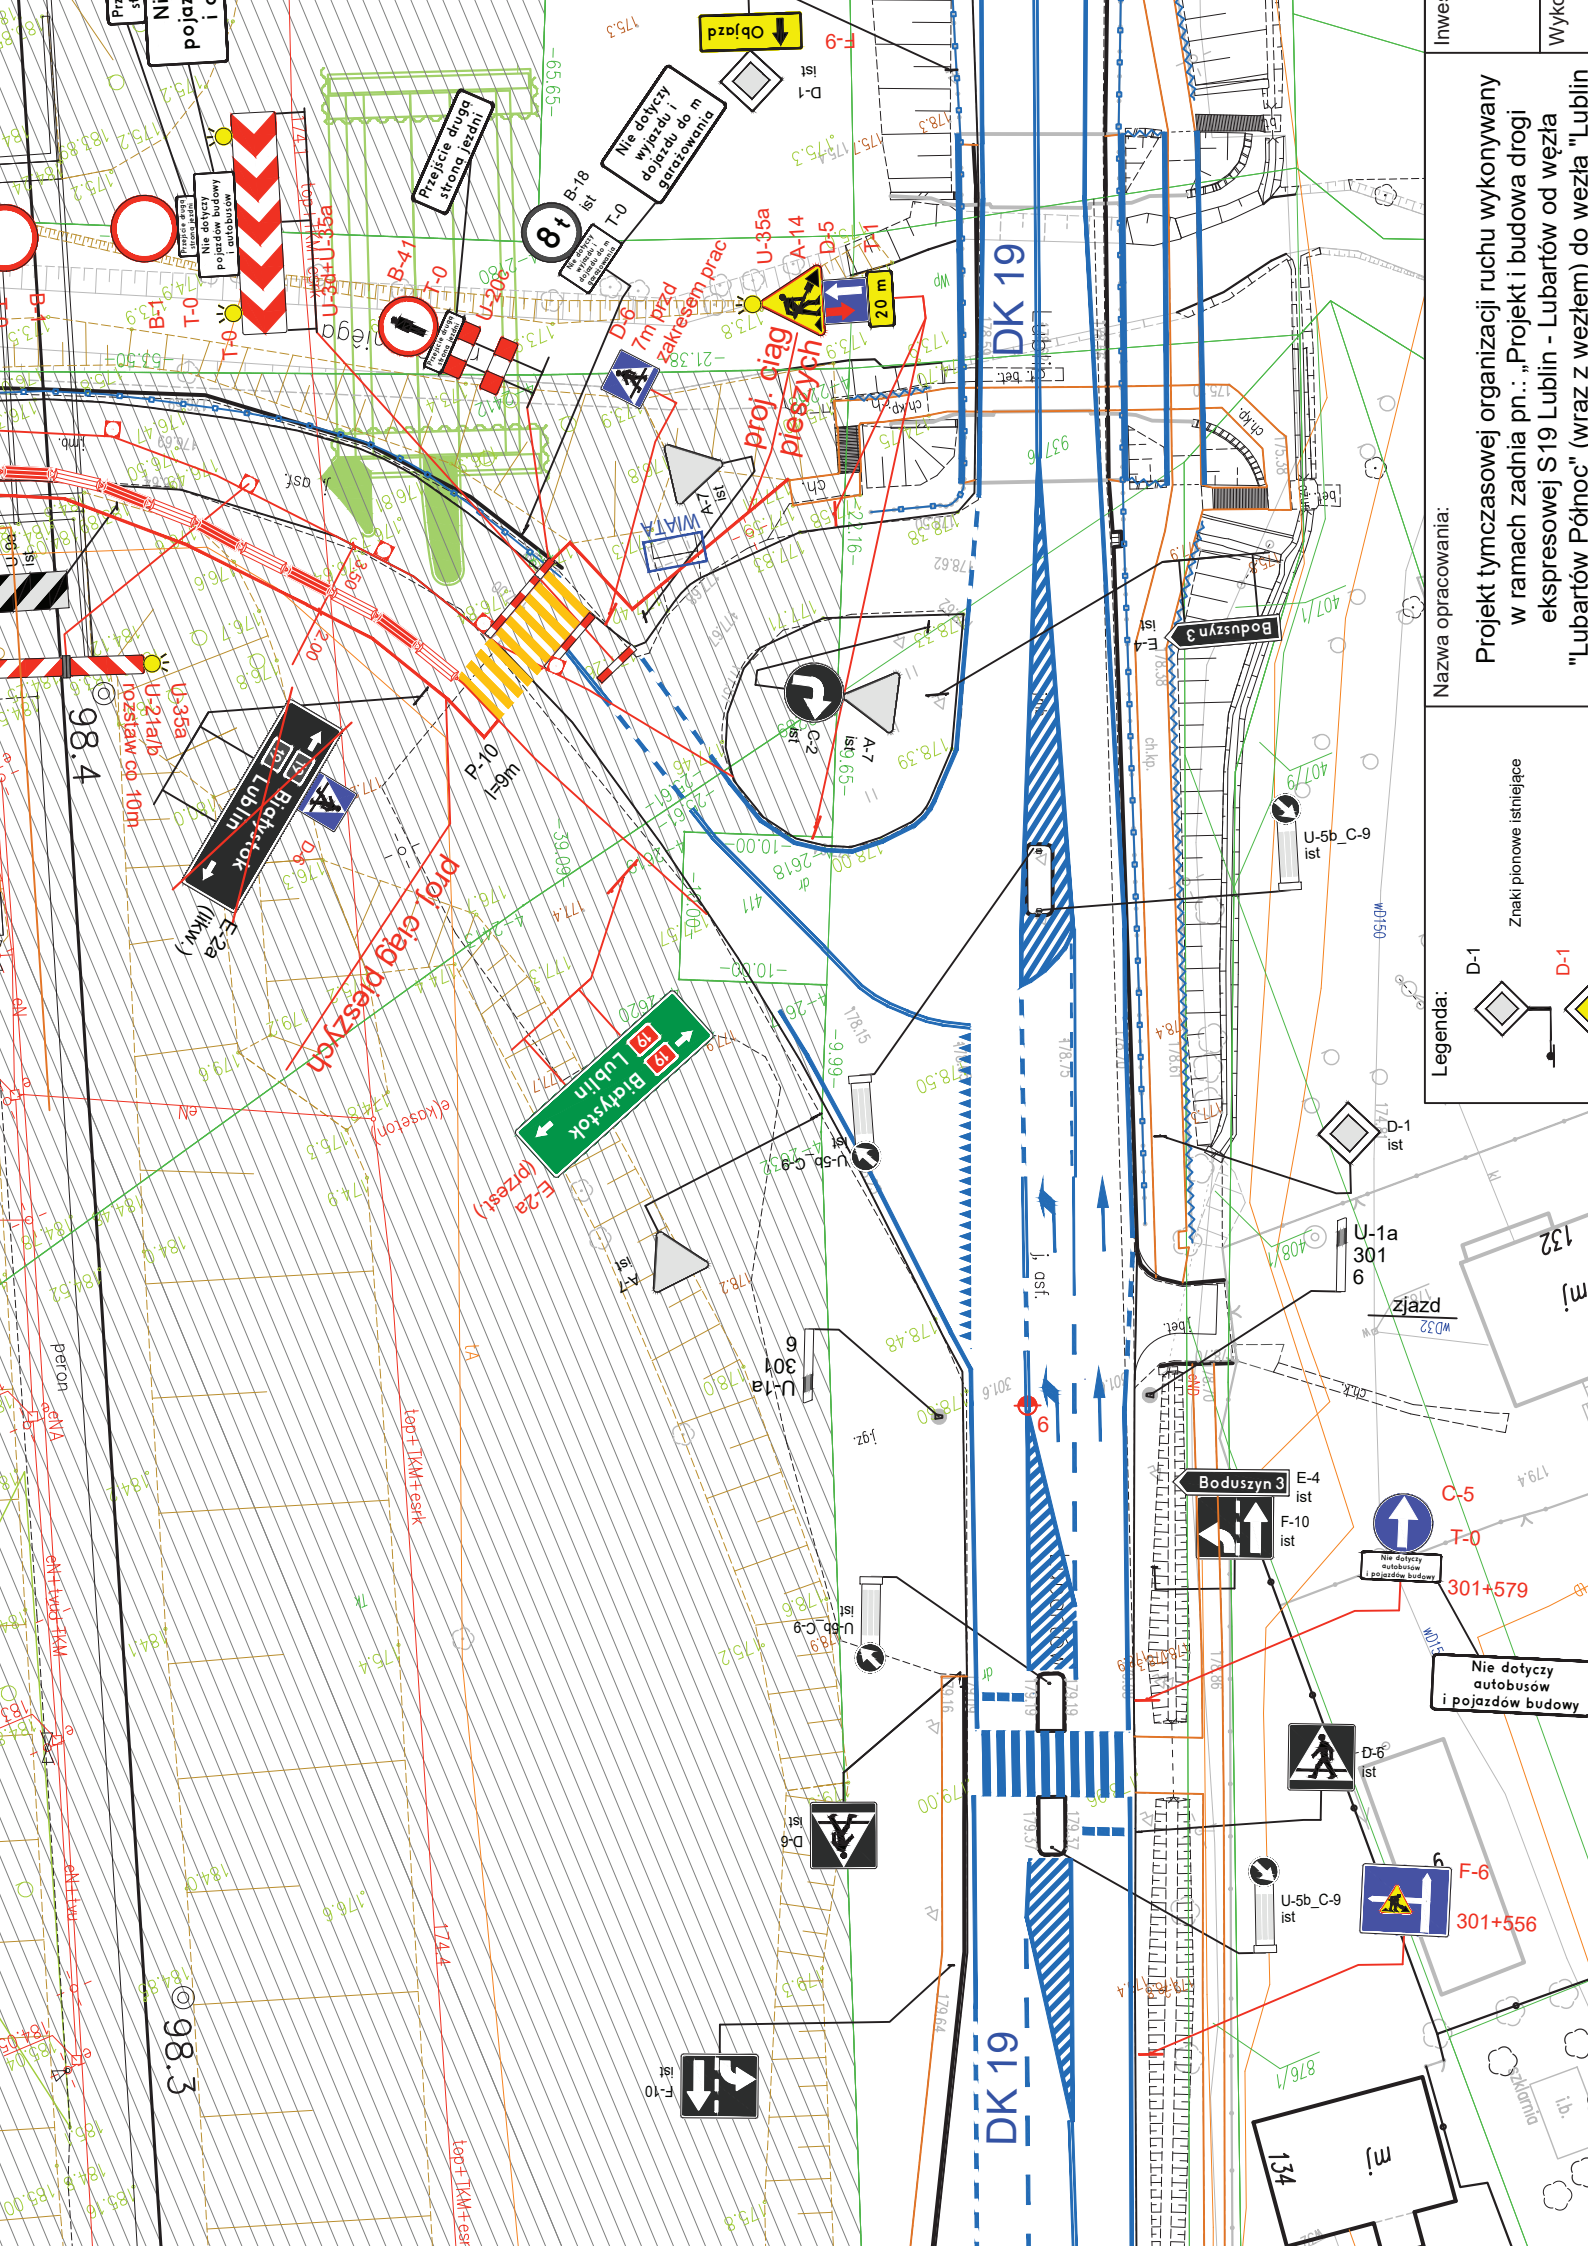



Nazwa opracowania:


Projekt tymczasowej organizacji ruchu wykonywany w ramach zadania pn.: „Projekt i budowa drogi ekspresowej S19 Lublin - Lubartów od węzła „Lubartów Połudn.” (wraz z węzłem) do węzła „Lublin”


Znaki pionowe istniejące

Legenda:

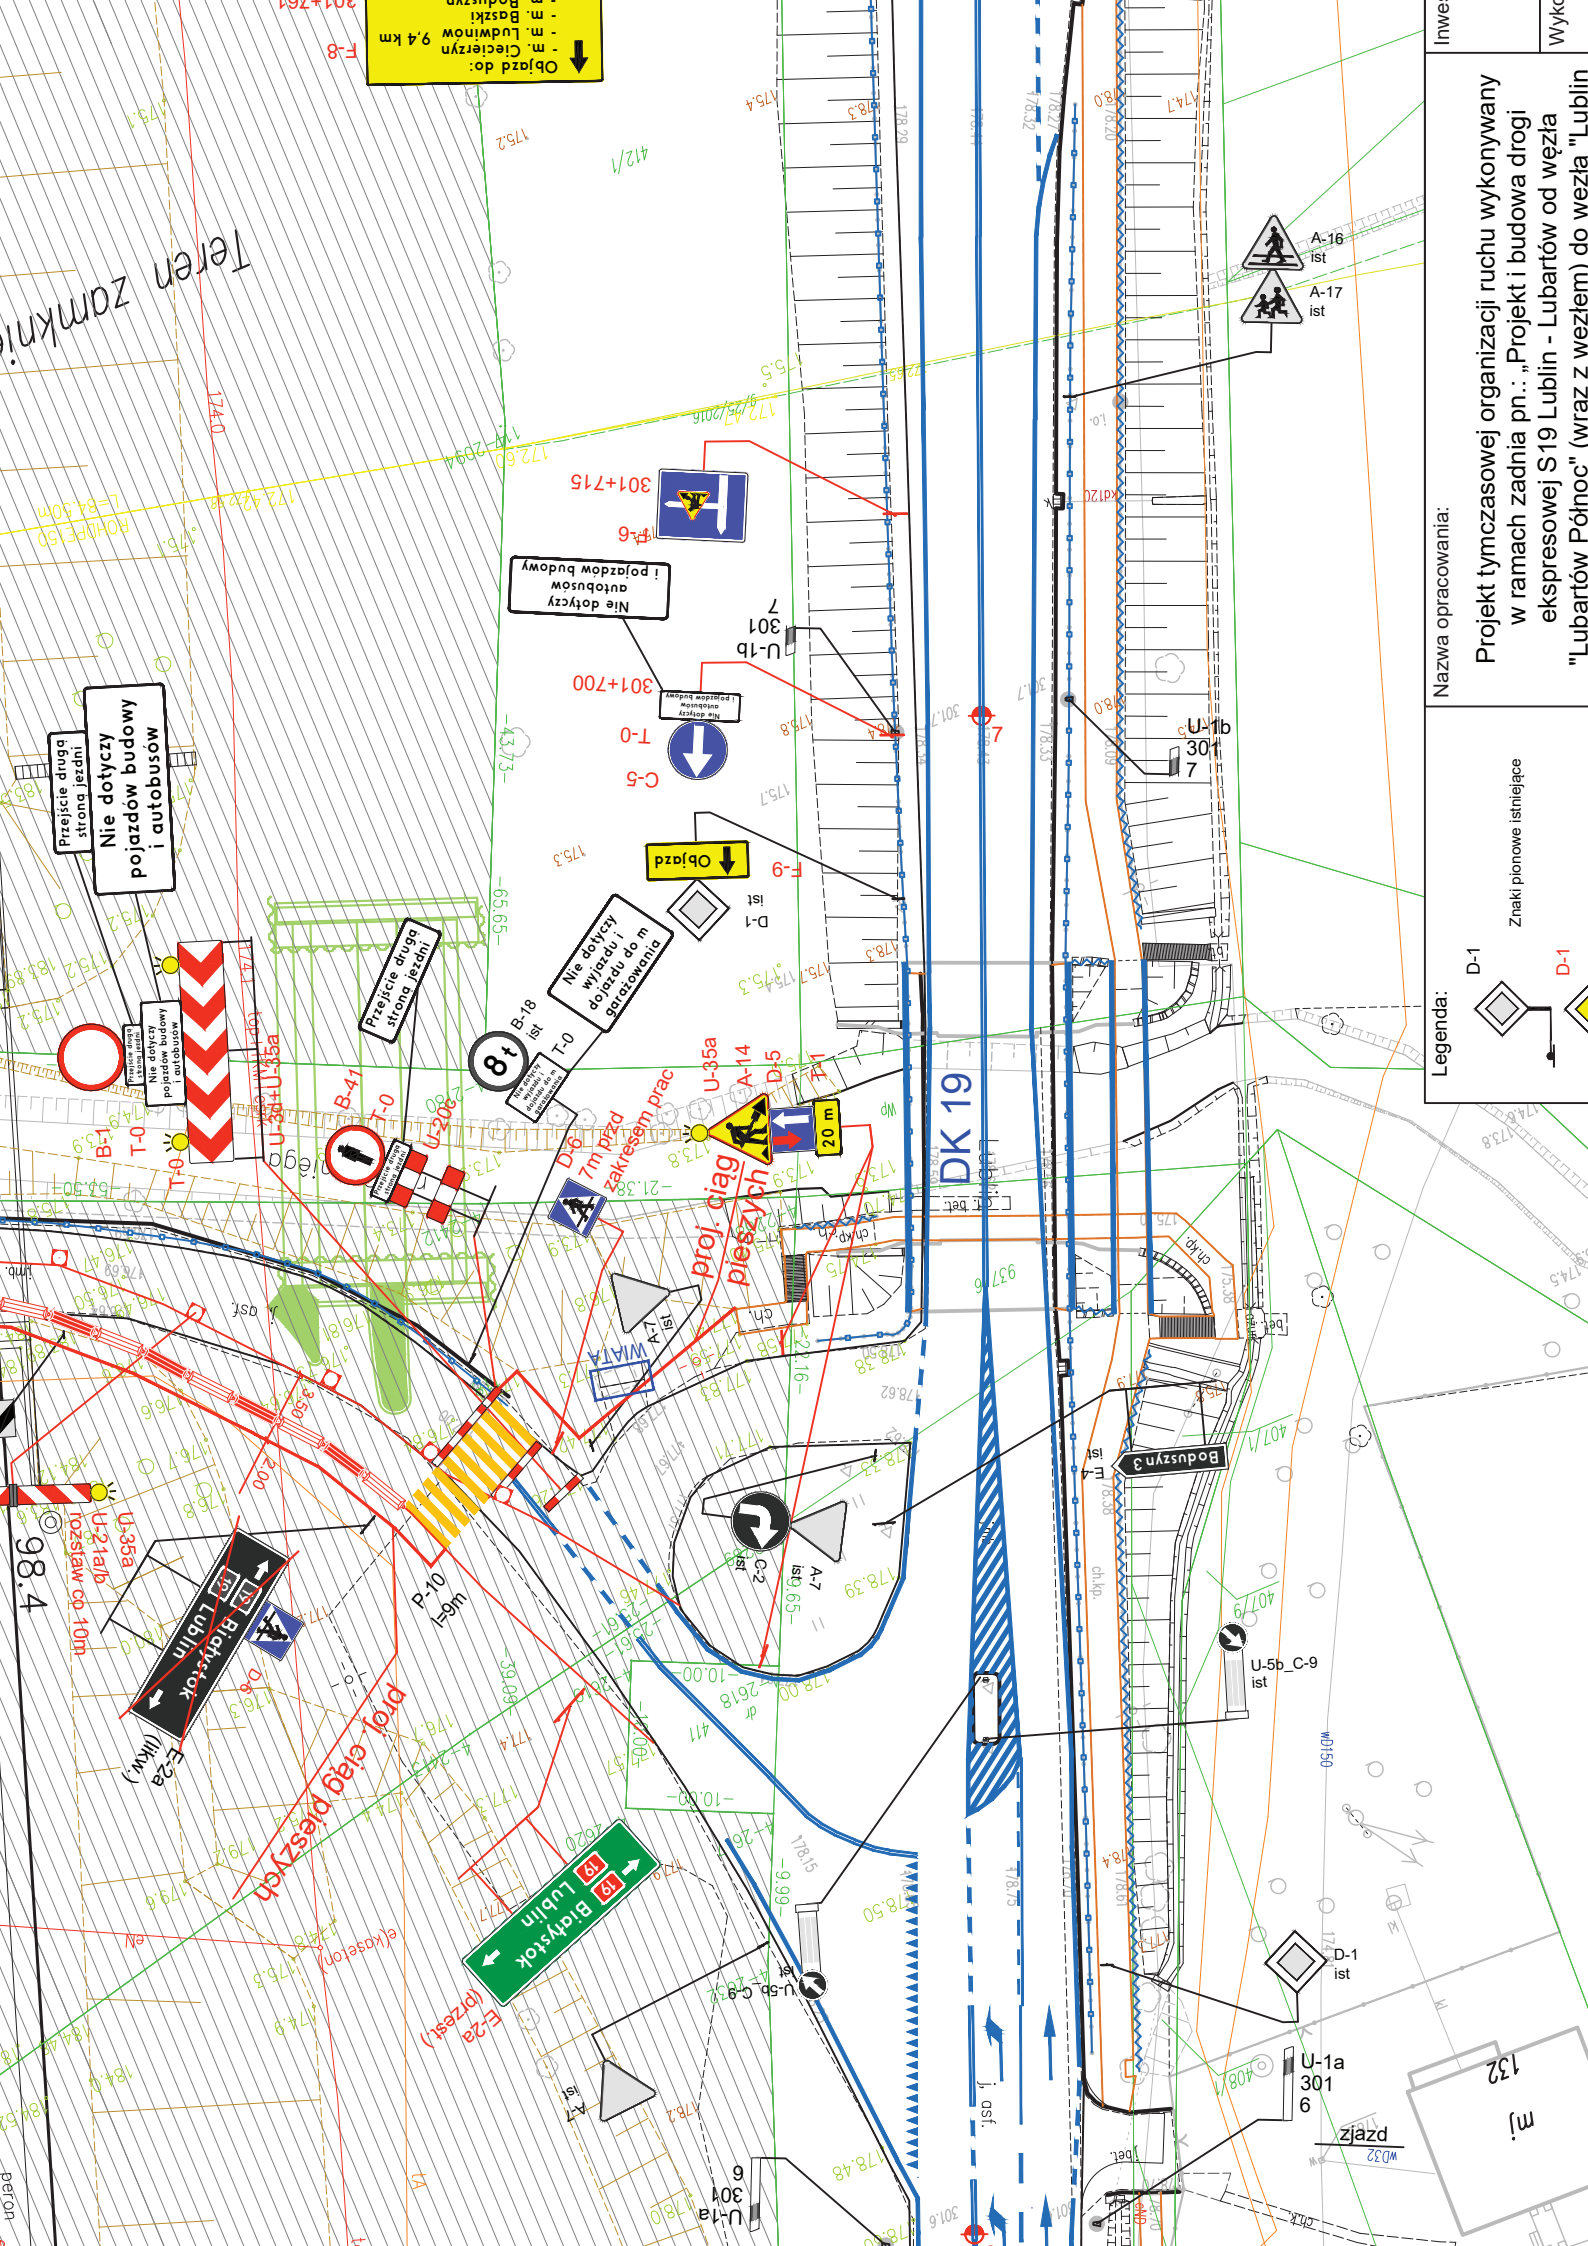

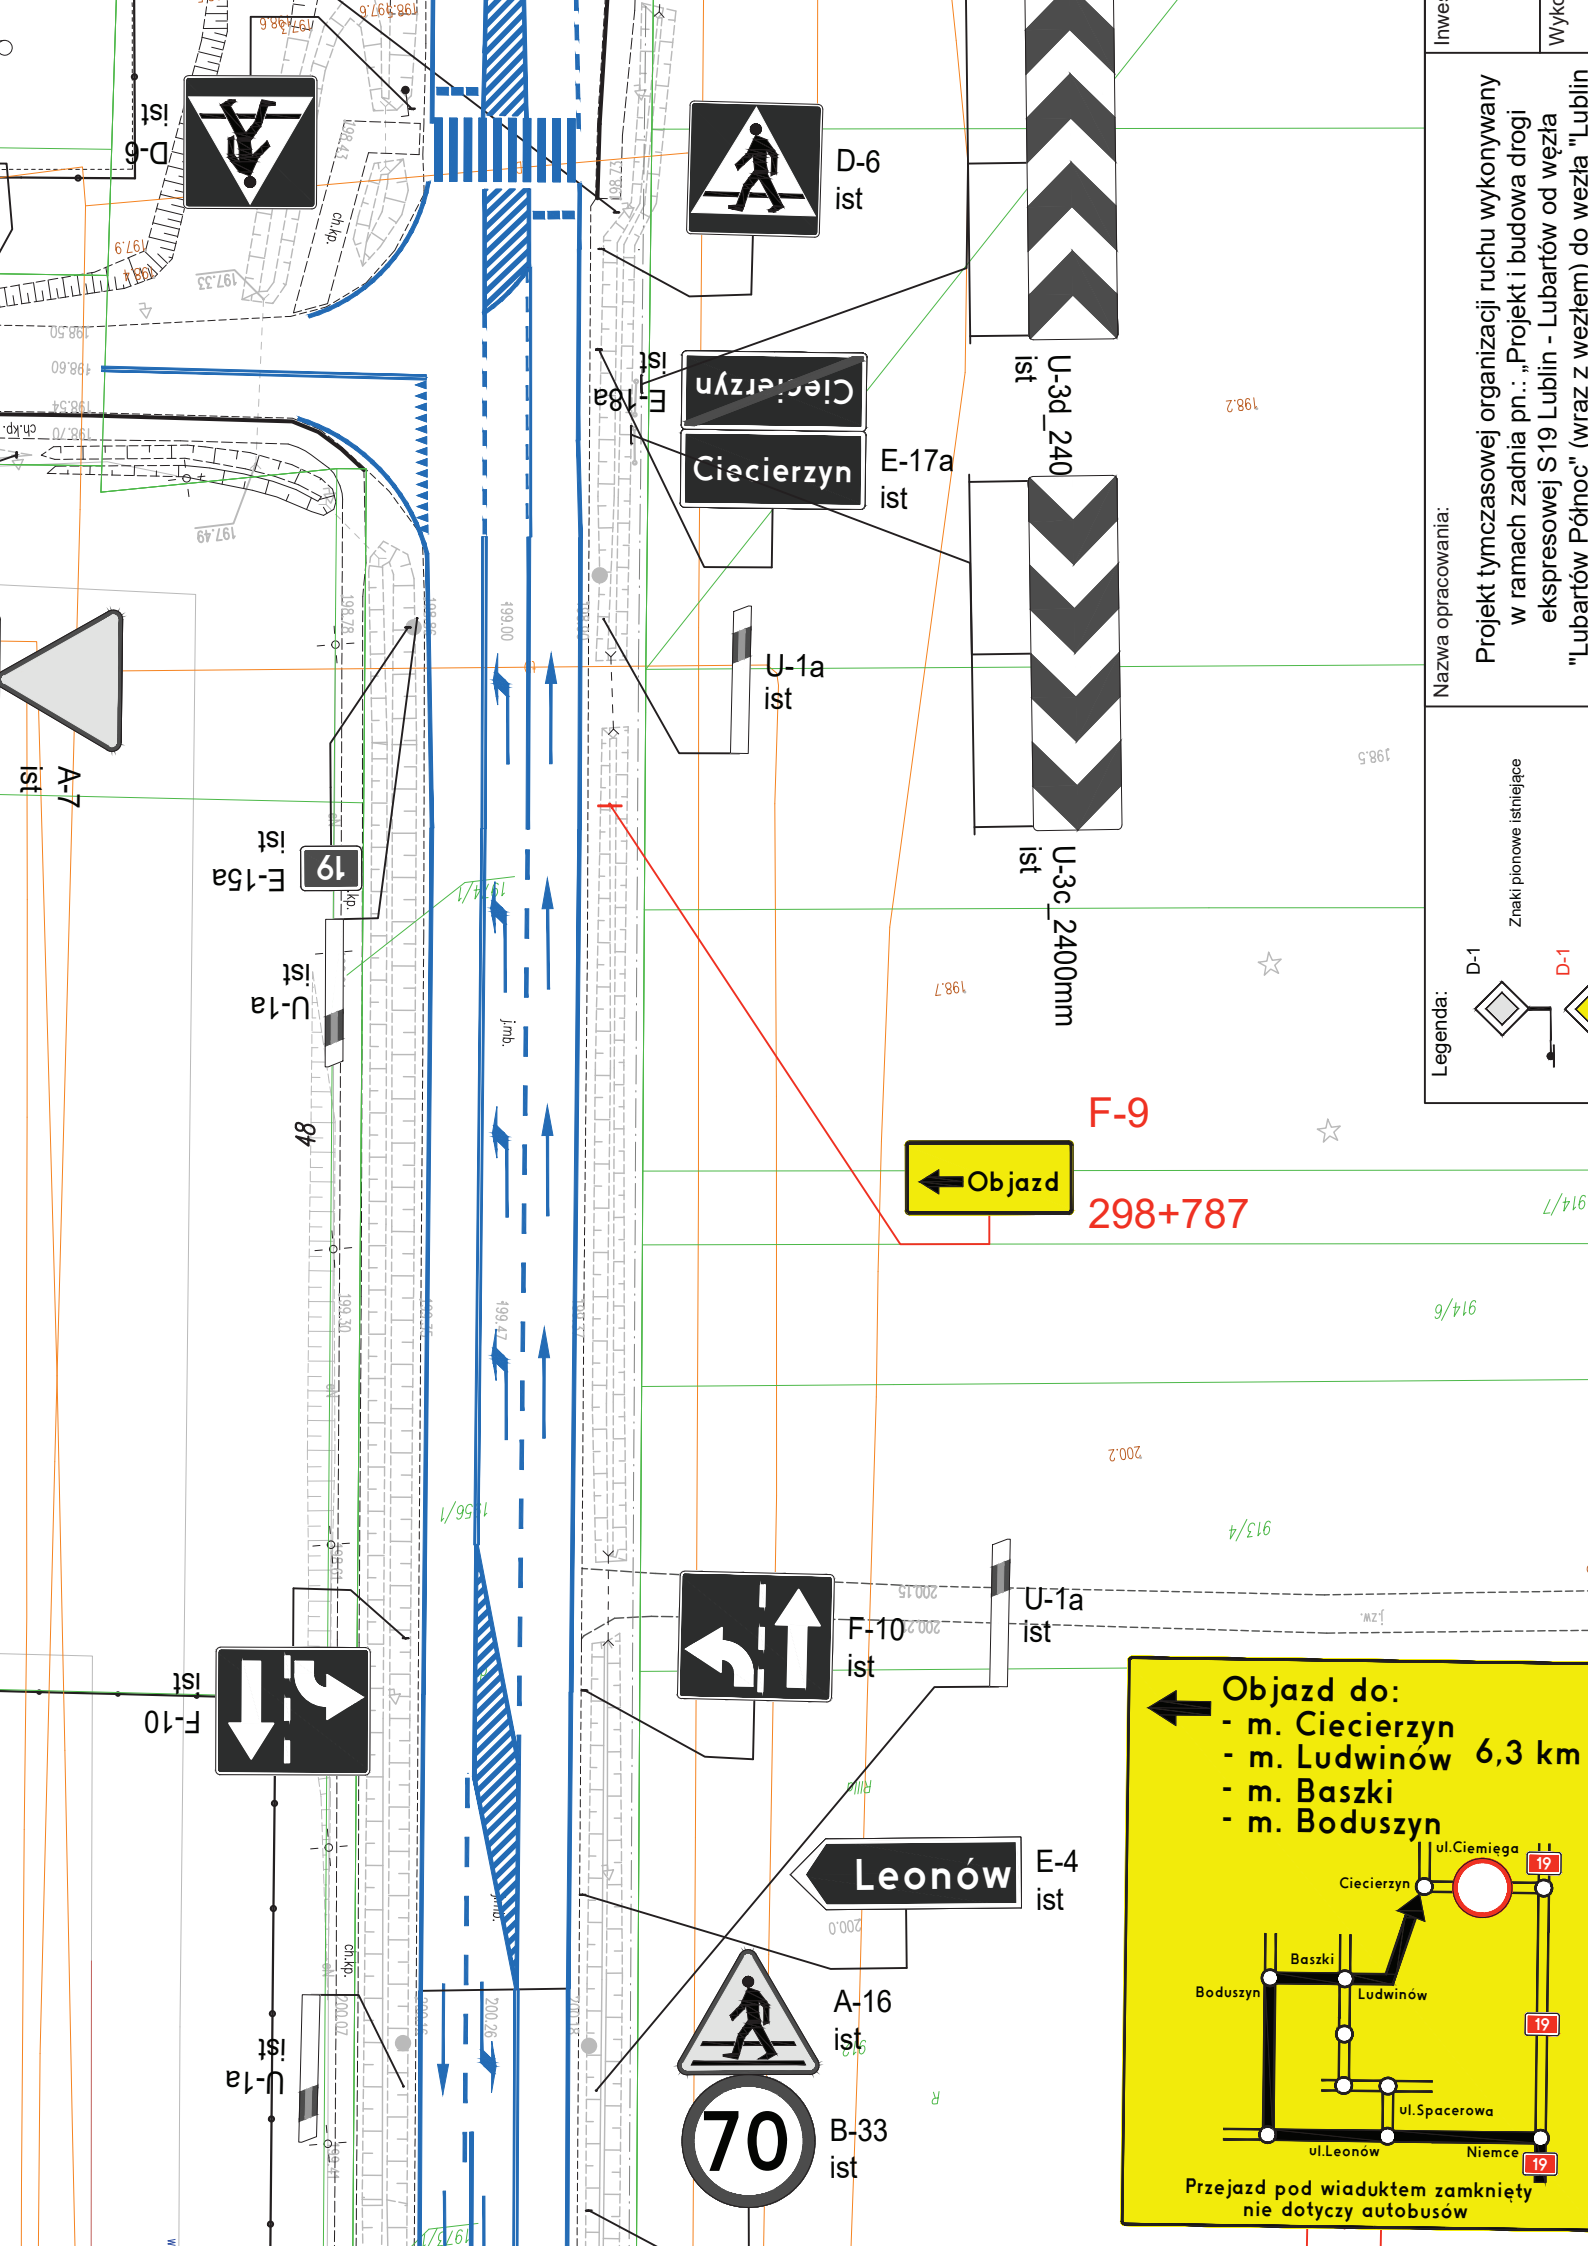

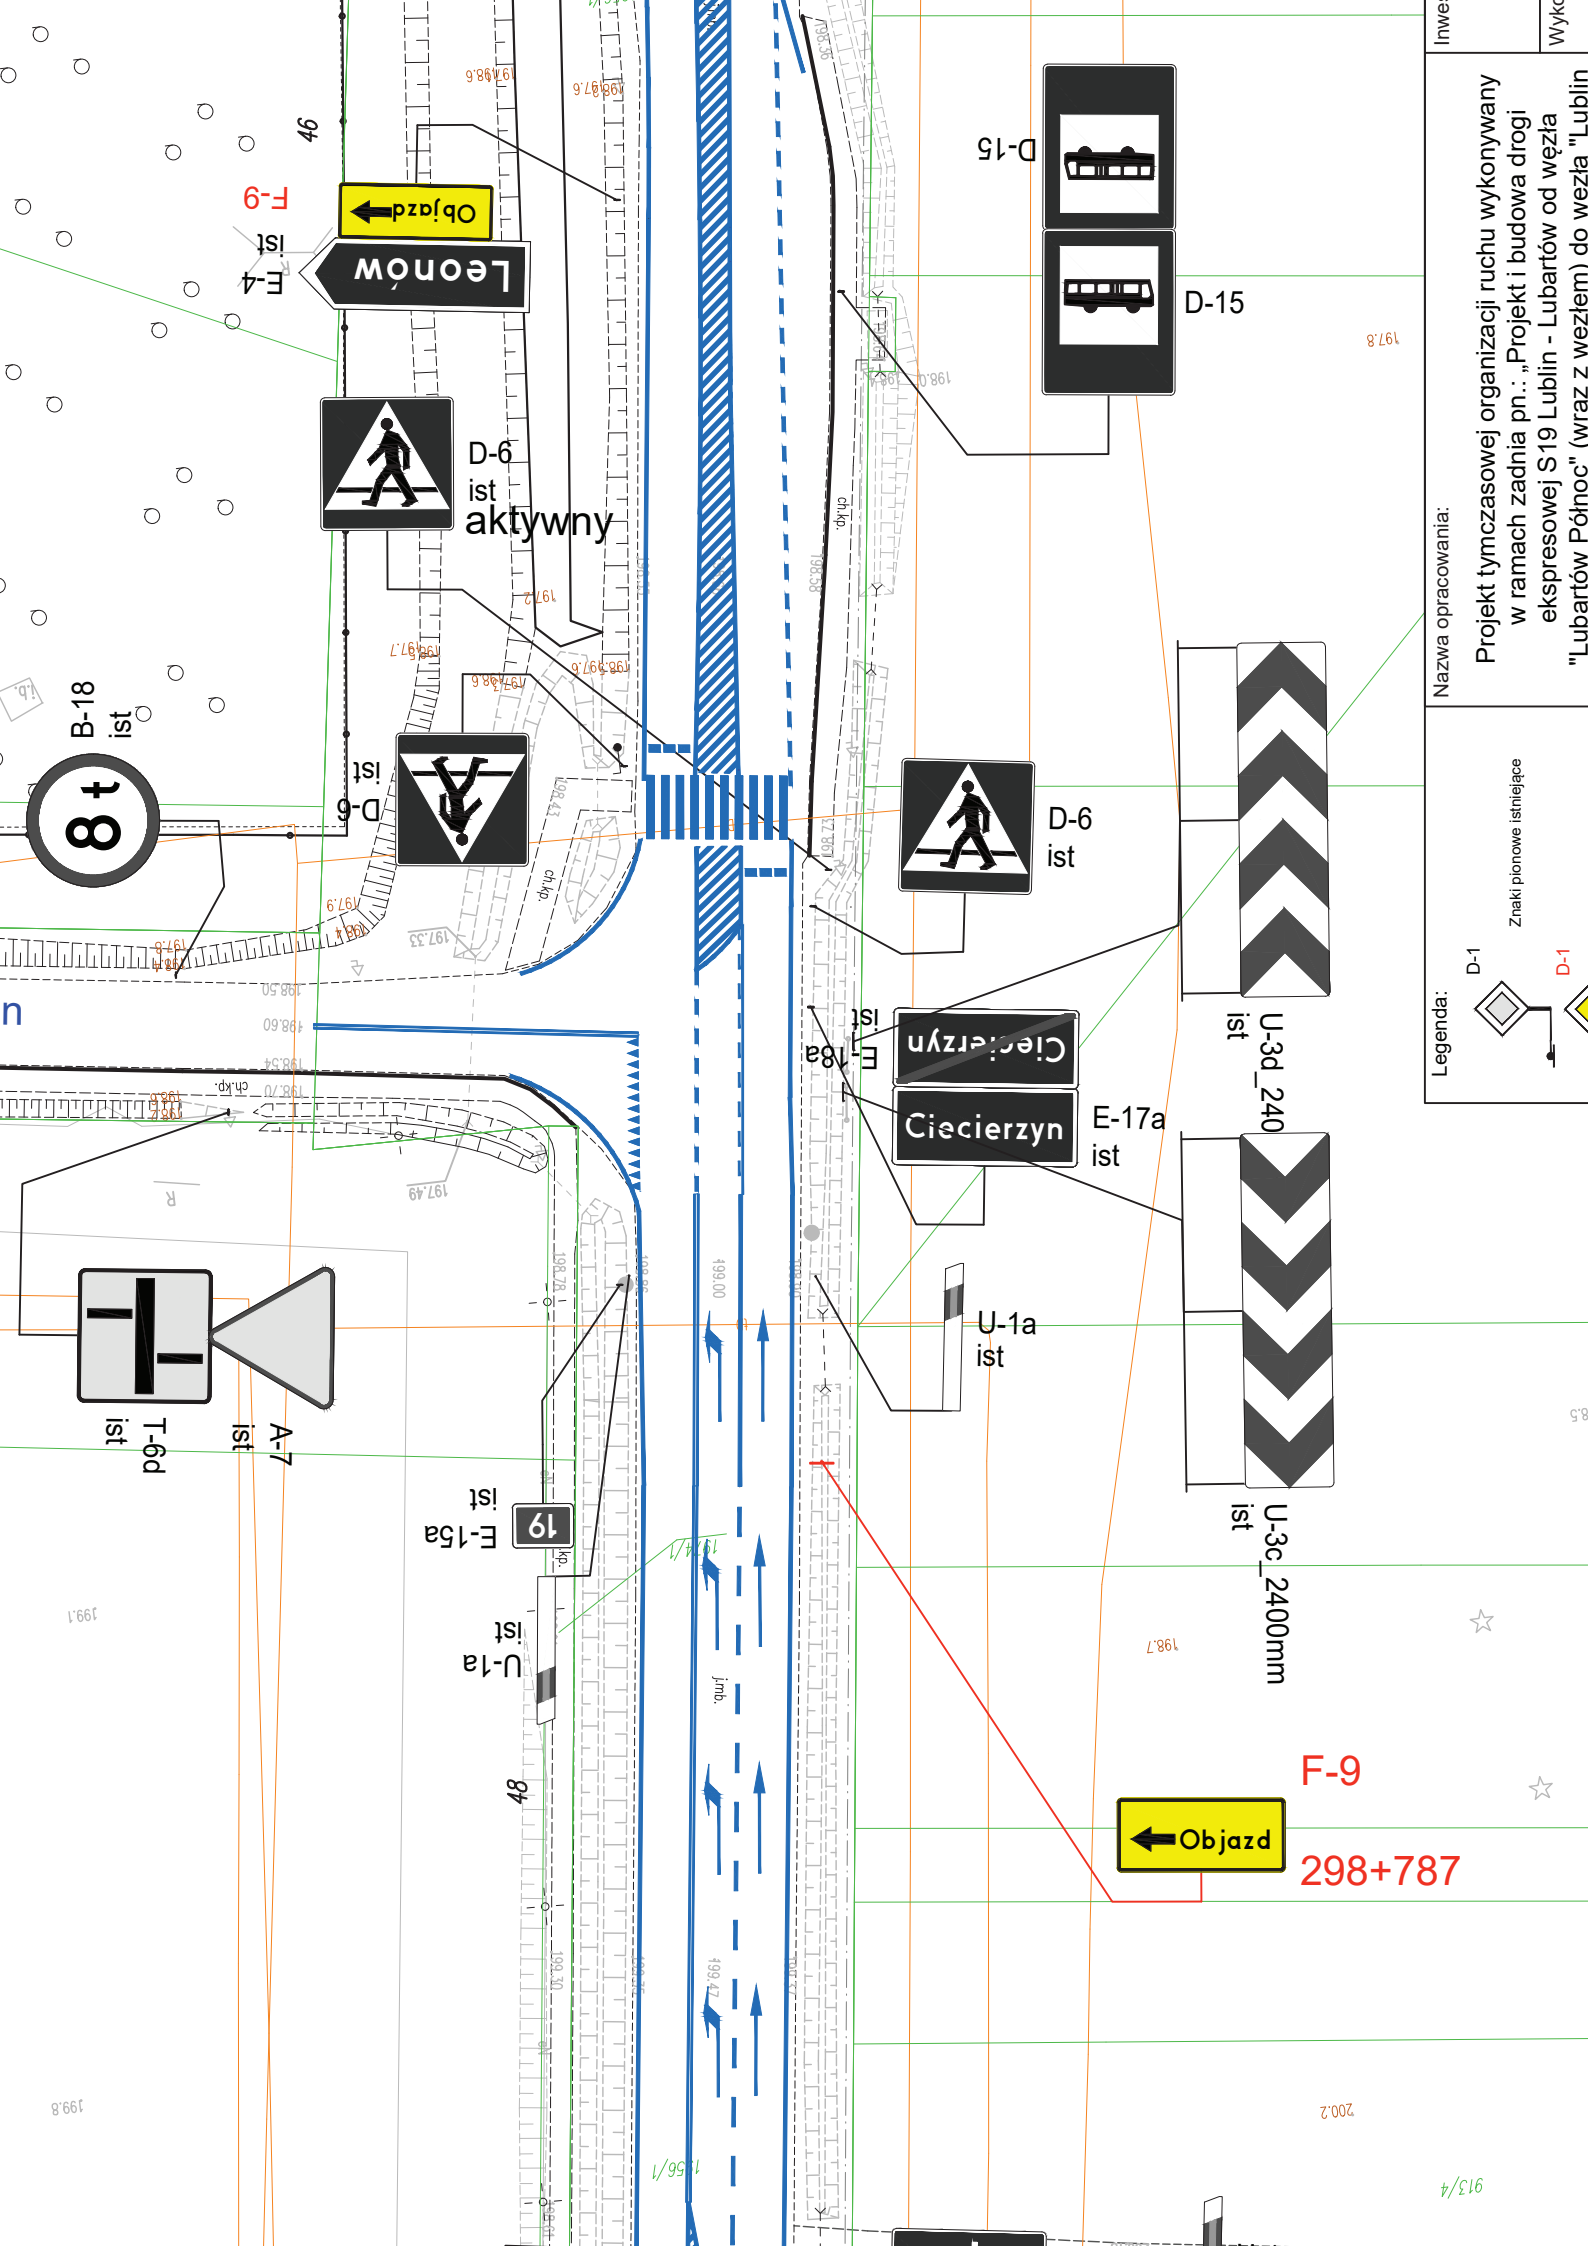

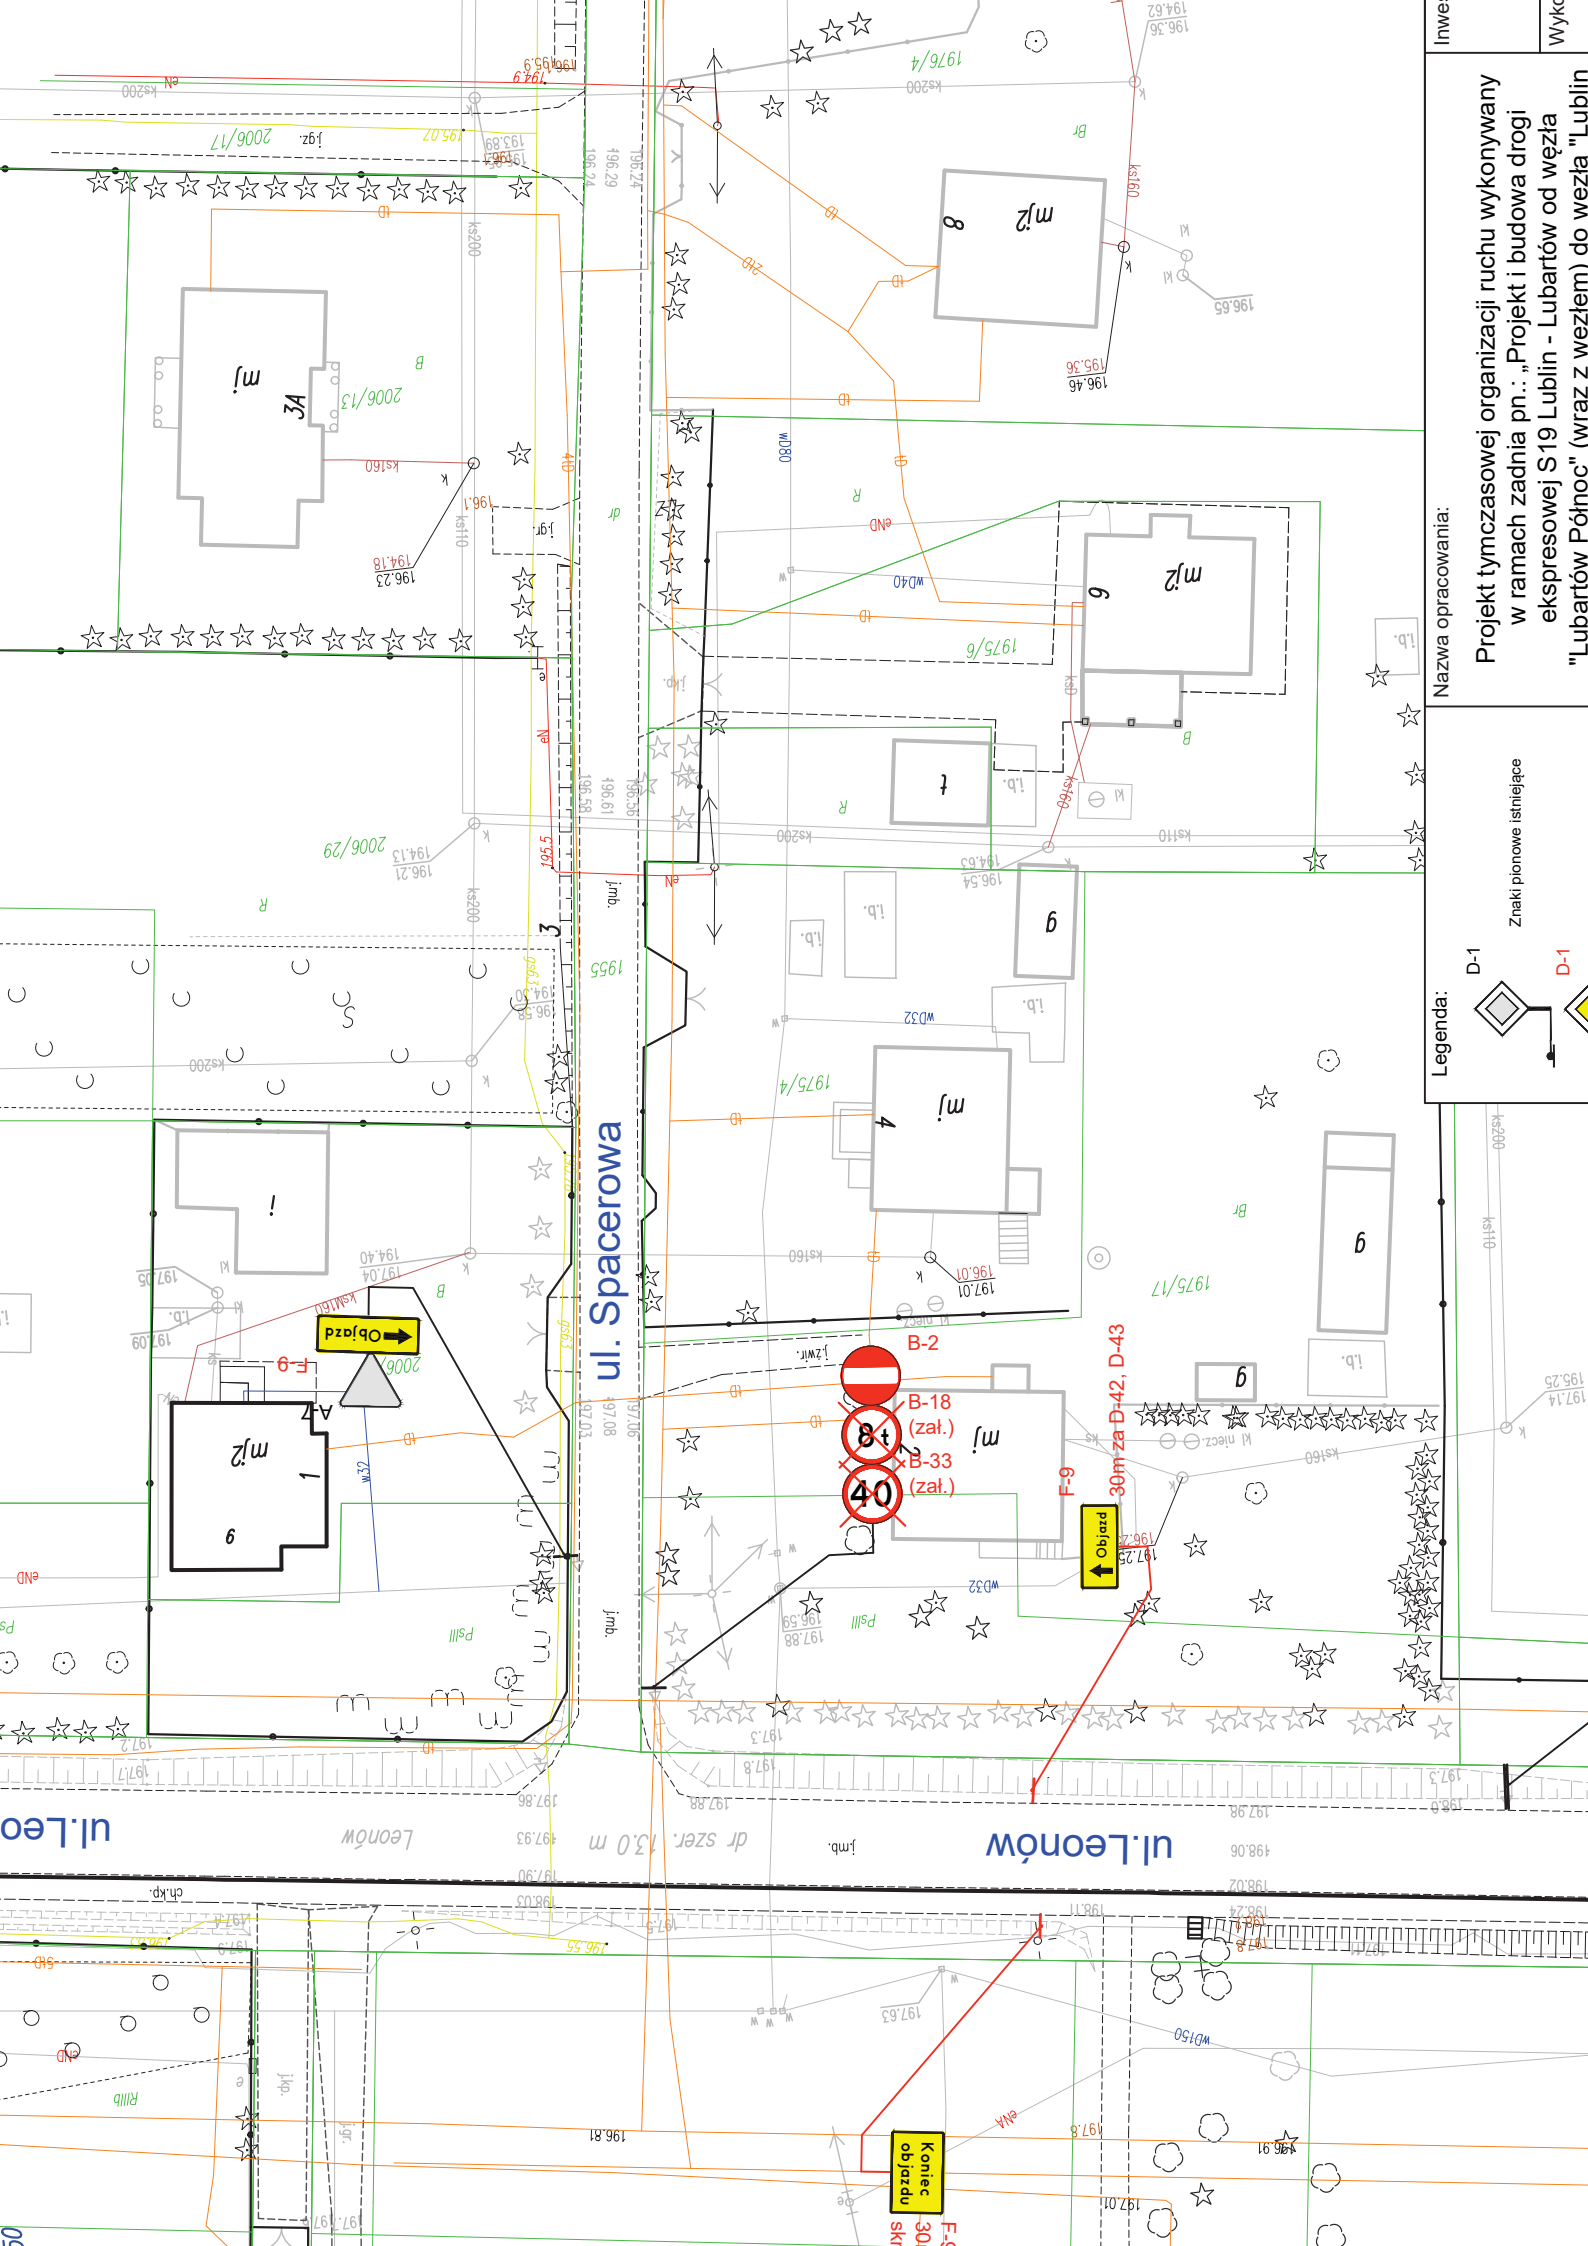

ul. Leonów

ul. Spacerowa

ul. Leonów

Koniec
objazdu
skt

Objazd


Objazd

8t
40

B-18 (zał.)
B-33 (zał.)

30m za D-42, D-43

Legenda:

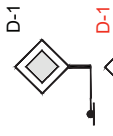


Znaki pionowe istniejące

Nazwa opracowania:

Projekt tymczasowej organizacji ruchu wykonywany
w ramach zadania pn.: „Projekt i budowa drogi
ekspresowej S19 Lublin - Lubartów od węzła
„Lubartów Północ” (wraz z węzłem) do węzła „Lublin

Inwe:

Wyk:

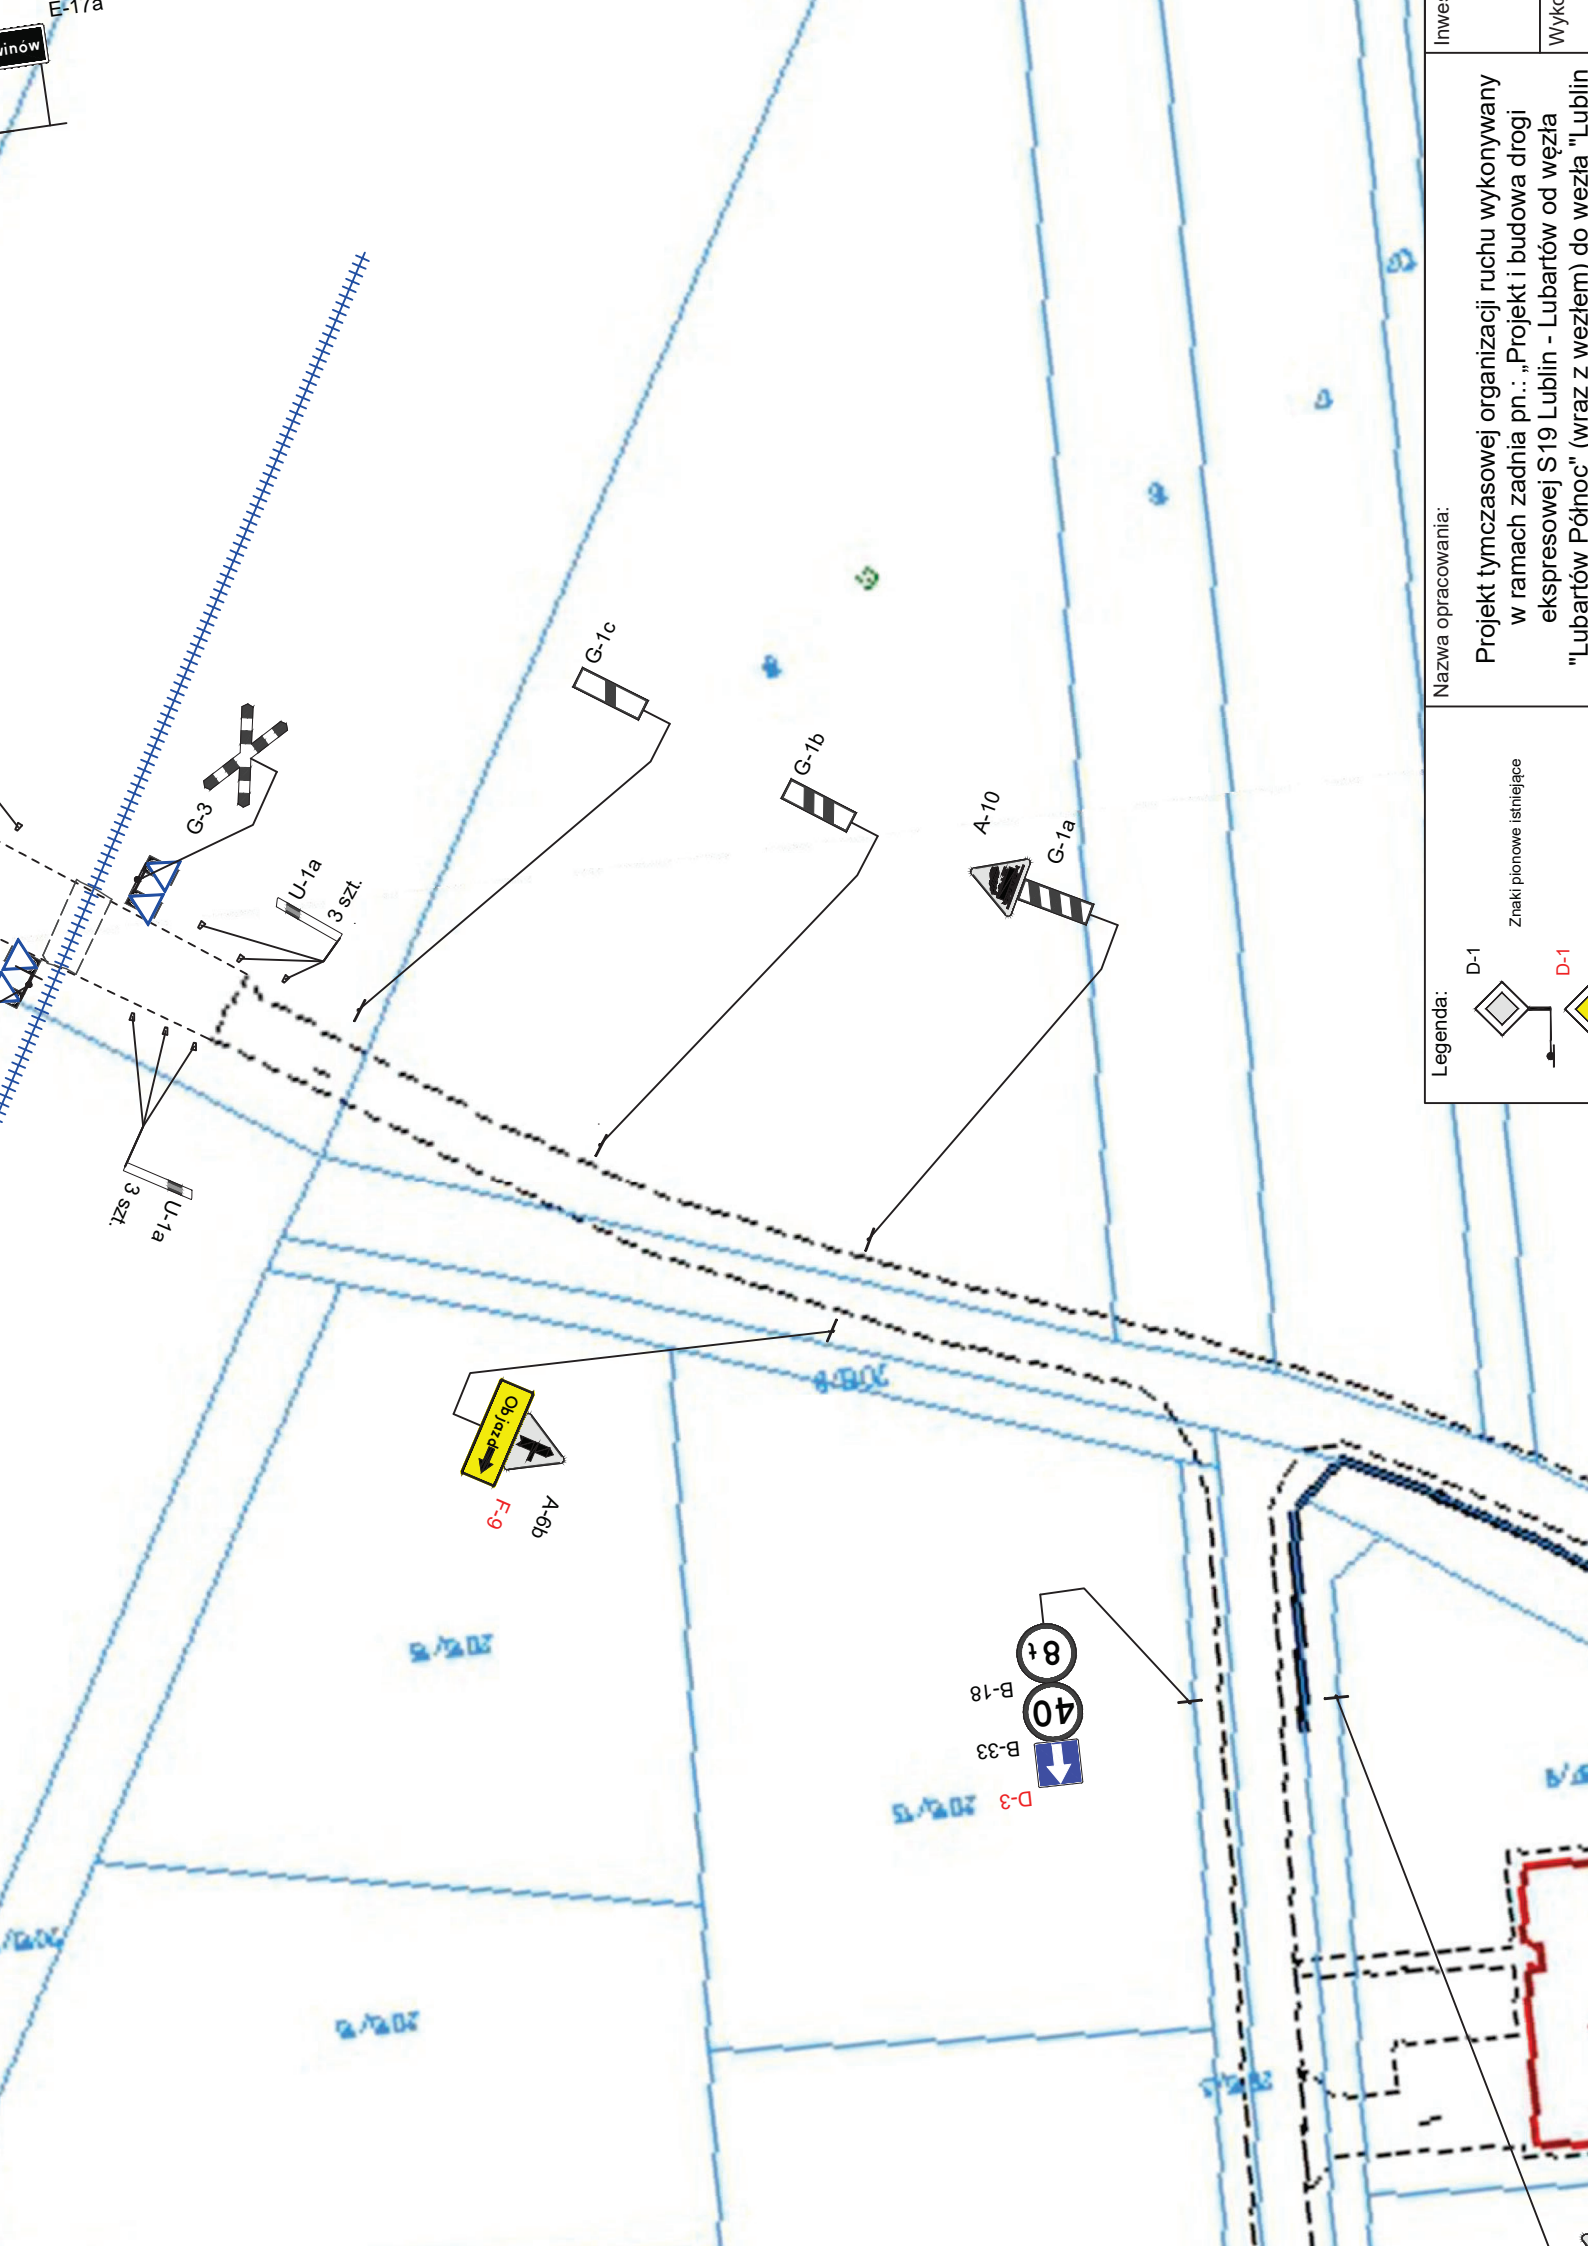

Nazwa opracowania:

Projekt tymczasowej organizacji ruchu wykonywany
w ramach zadania pn.: „Projekt i budowa drogi
ekspresowej S19 Lublin - Lubartów od węzła
„Lubartów Północ” (wraz z węzłem) do węzła „Lublin

Legenda:


Znaki pionowe istniejące


D-1


D-1

Legenda:

Znaki pionowe istniejące

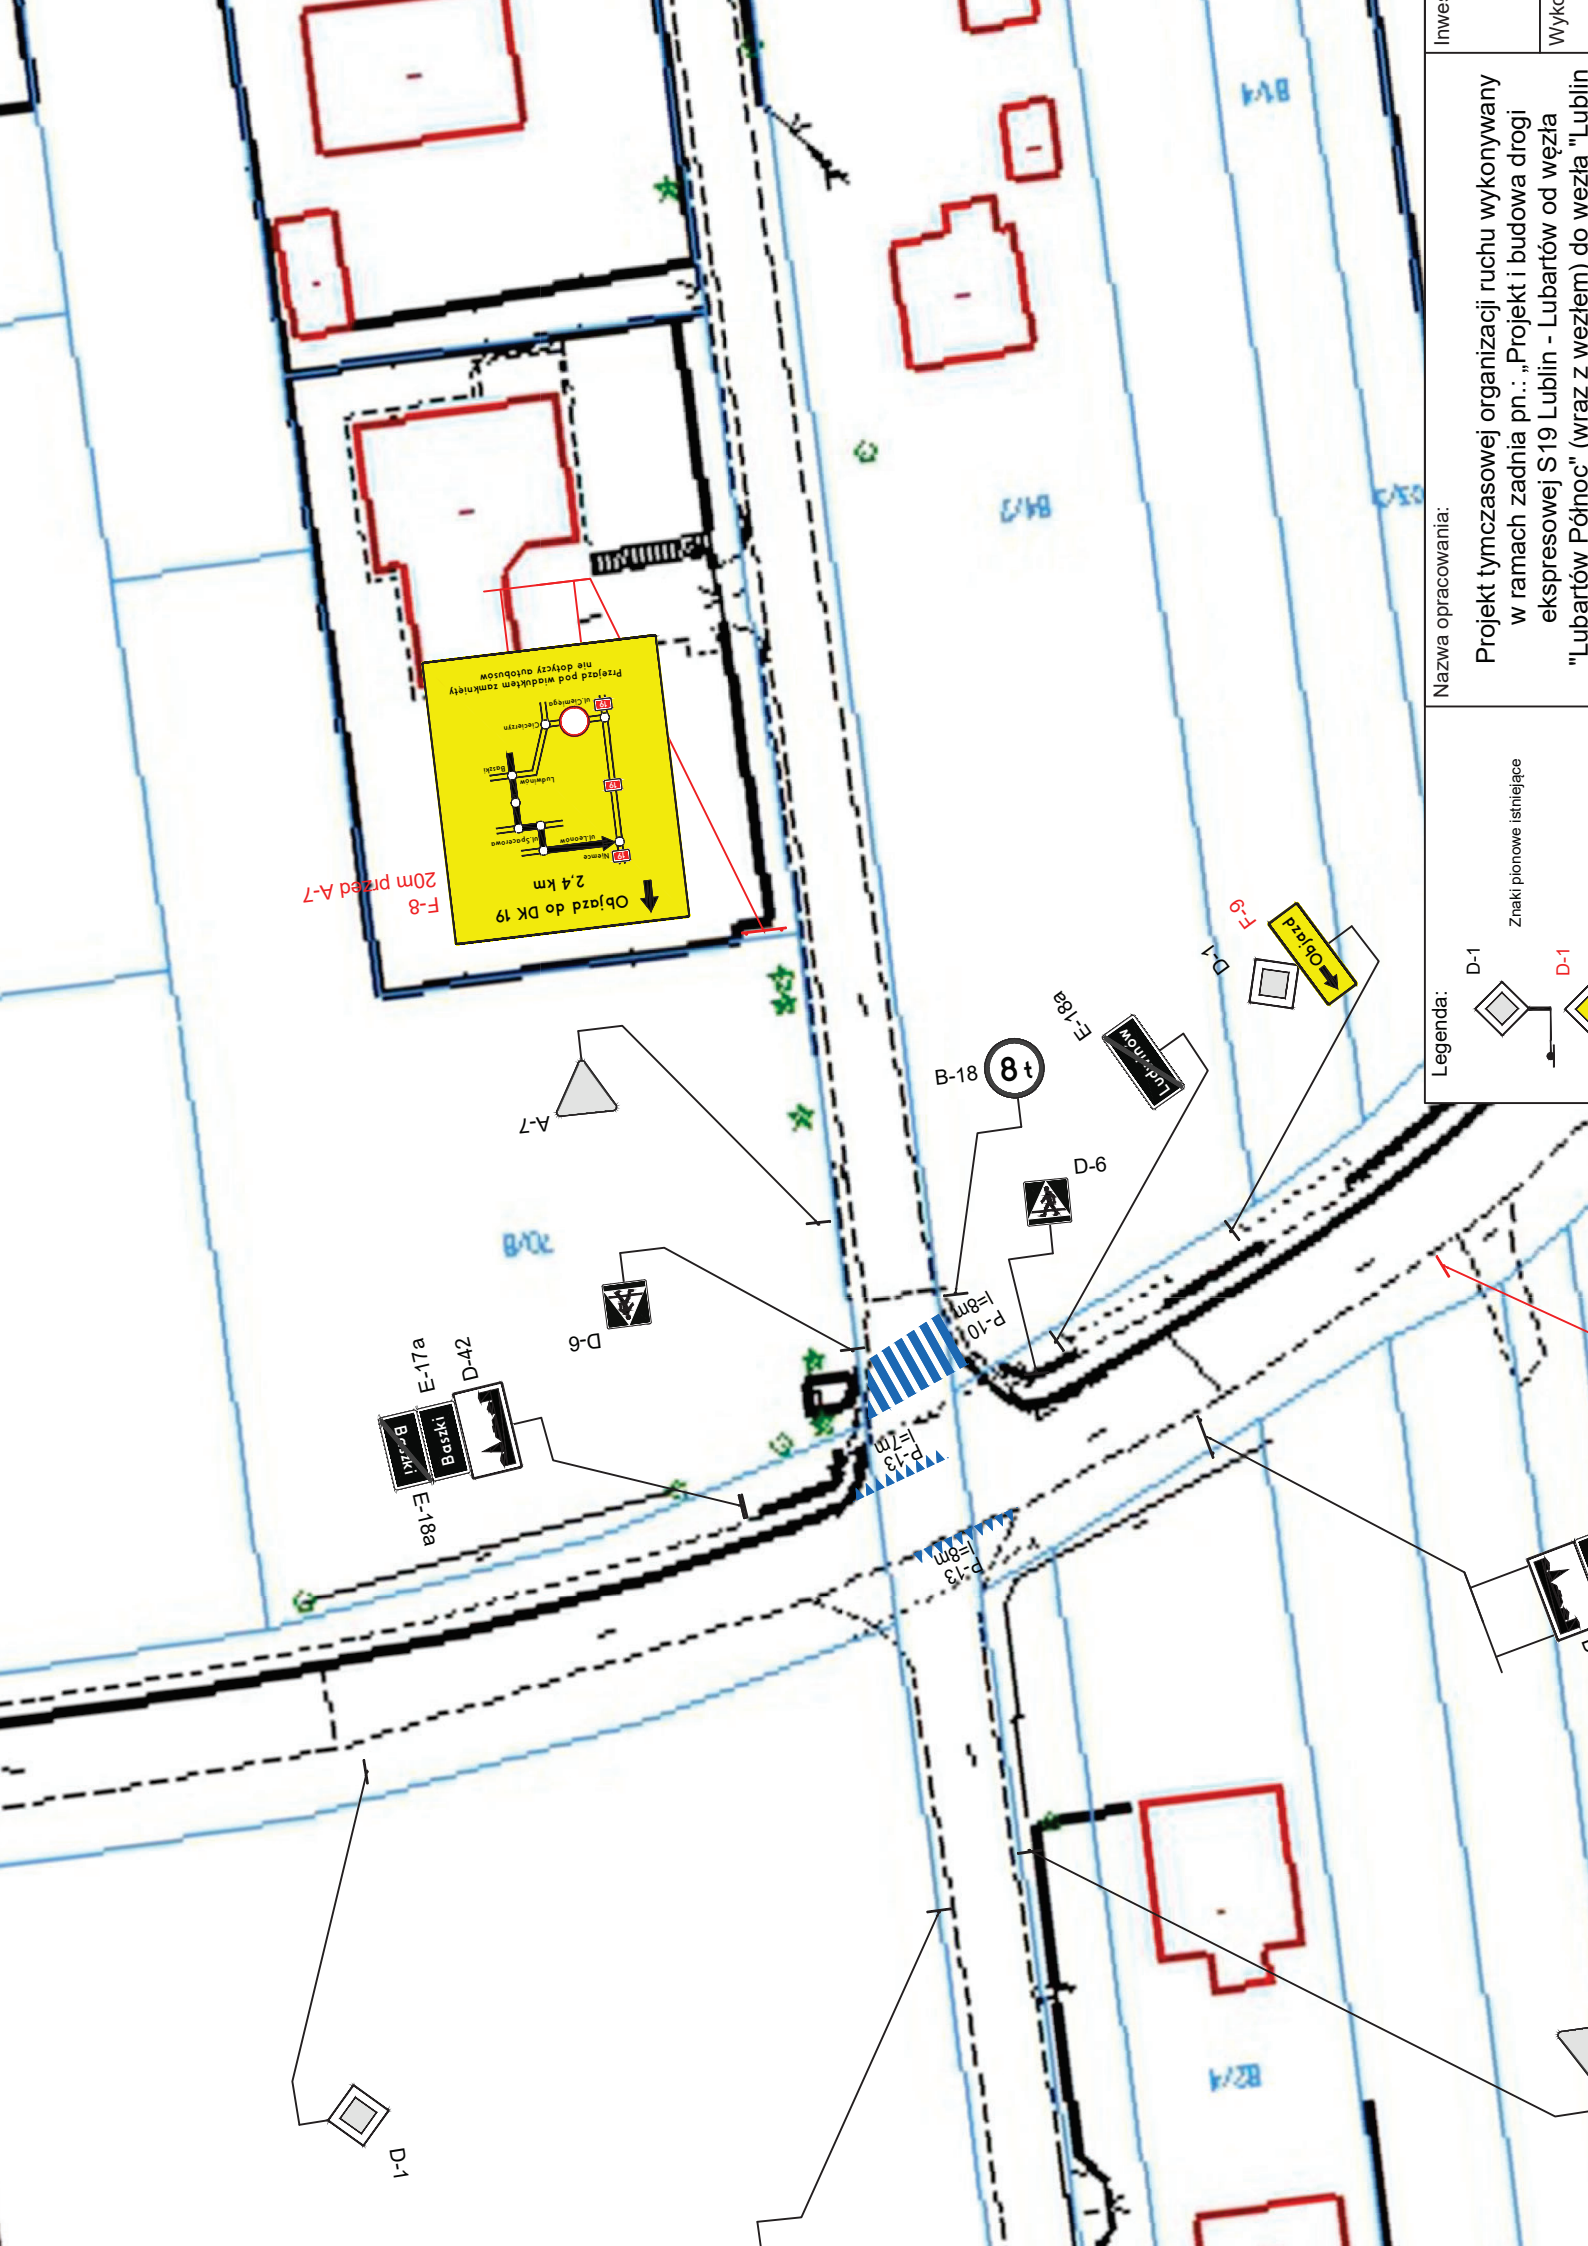

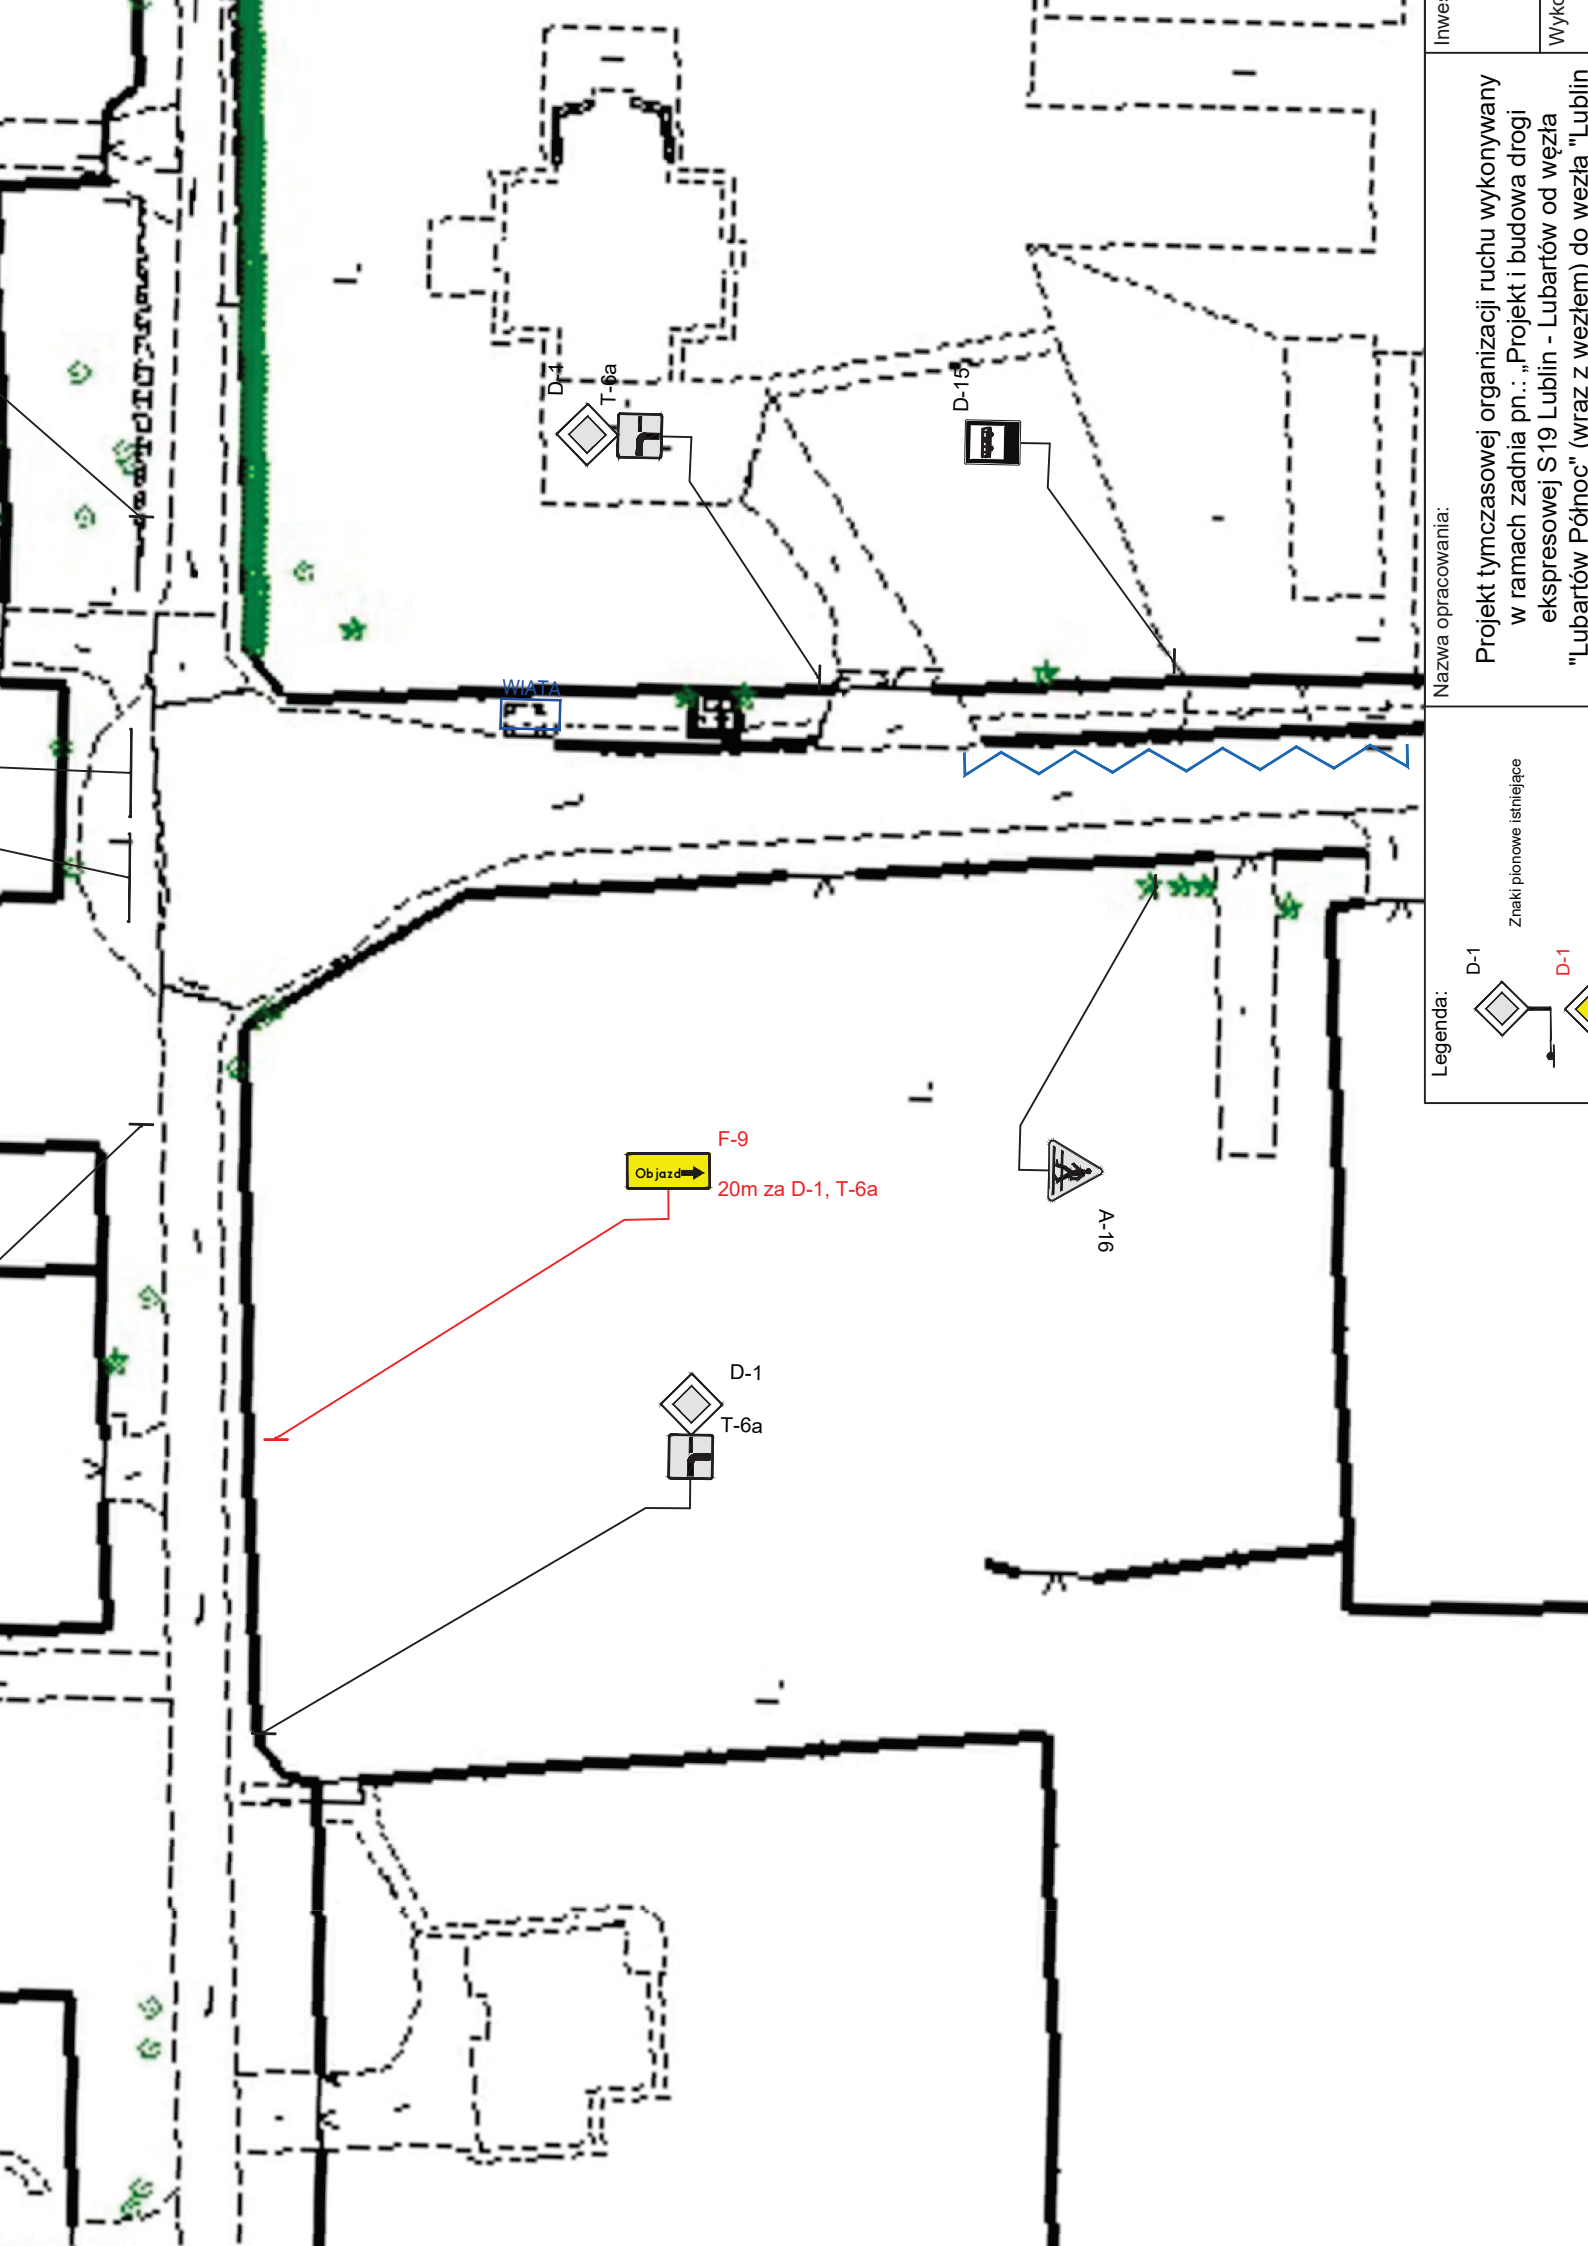

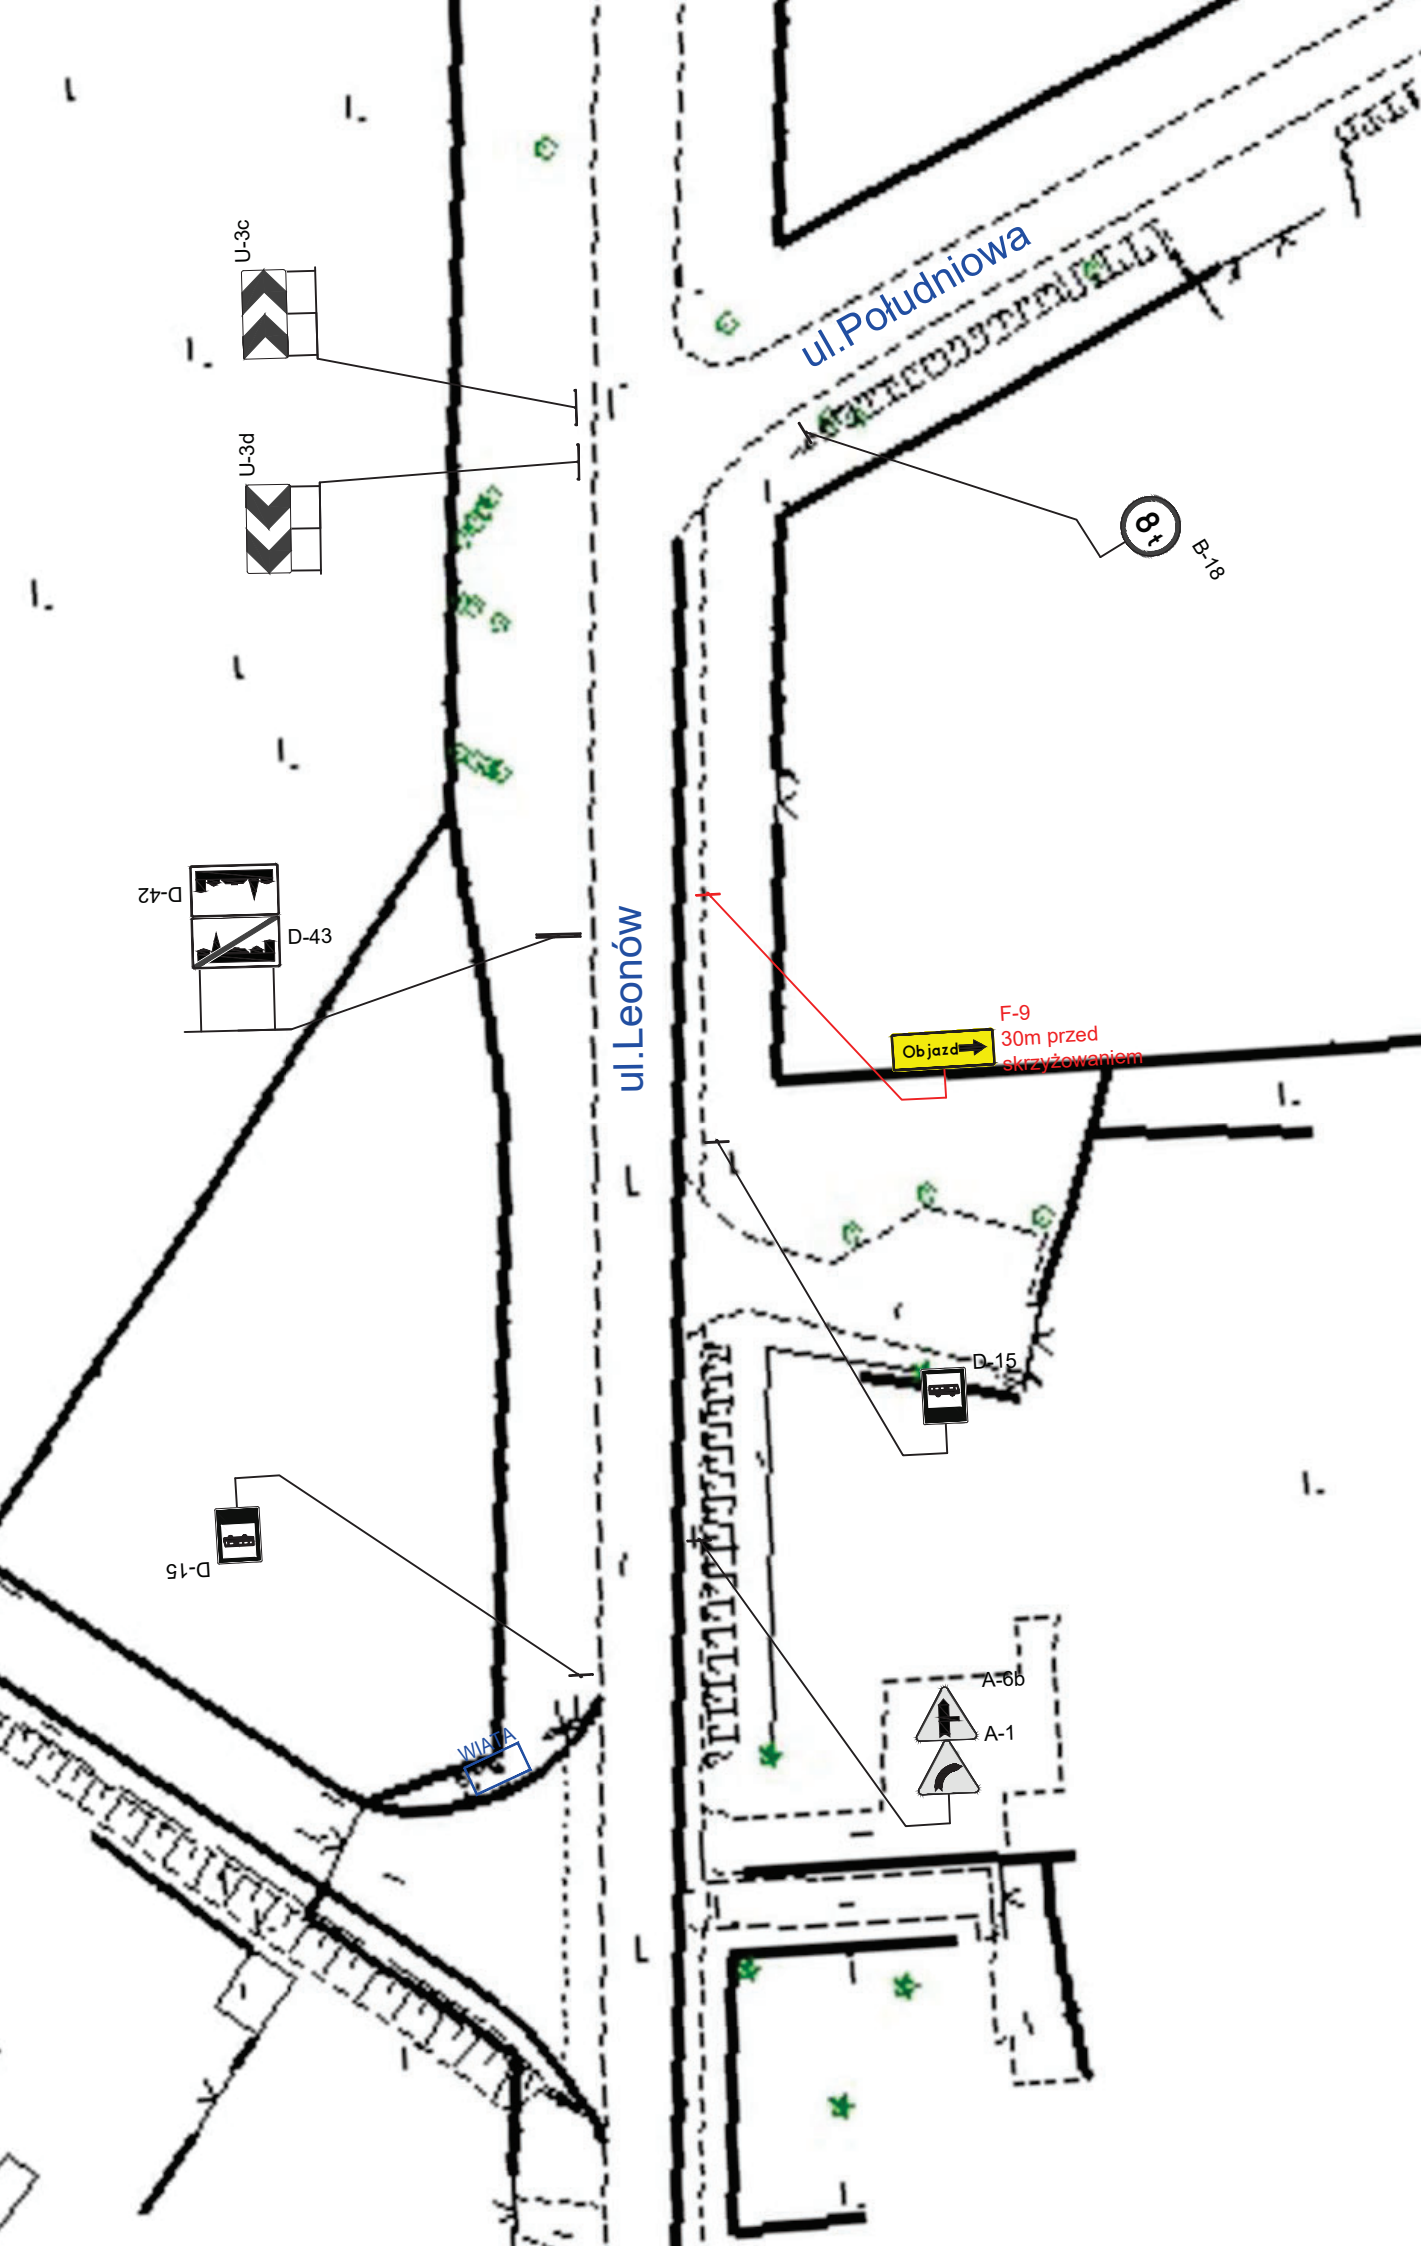

Inwe:	Wyk:
Nazwa opracowania: Projekt tymczasowej organizacji ruchu wykonywany w ramach zadania pn.: „Projekt i budowa drogi ekspresowej S19 Lublin - Lubartów od węzła „Lubartów Północ” (wraz z węzłem) do węzła „Lublin	
Legenda:	Znaki pionowe istniejące D-1 D-1