


MIEJSCOWY PLAN ZAGOSPODAROWANIA PRZESTRZENNEGO  
MIASTA I GMINY KAMIONKA

Załącznik Nr 109  
do Uchwały Nr .....  
Rady Miejskiej w Kamionce  
z dnia ..... 202... roku


obręb: Starosćcin

Skala 1:1000  
1cm - 10m

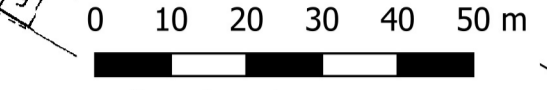

Układ współrzędnych: PUWG 2000 strefa 8 (EPSG:2179)  
Plan miejscowy wykonano na kopii mapy zasadniczej w postaci wektorowej  
i rastrowej w skali 1:1000, pochodzącej z państwowego zasobu geodezyjnego  
i kartograficznego Starostwa Powiatowego w Lubartowie  
Data wykonania kopii: 28.07.2023 r.  
Licencja nr GEO.6642.2.1343.2023\_0608\_N

WYRYS ZE STUDIUM UWARUNKOWAŃ I KIERUNKÓW  
ZAGOSPODAROWANIA PRZESTRZENNEGO GMINY KAMIONKA  
PRZYJĘTEGO UCHWAŁĄ NR VI/58/2003  
RADY GMINY KAMIONKA Z DNIA 7 LIPCA 2003 ROKU  
Z POŹNIEJSZYMI ZMIANAMI  
SKALA 1:10000

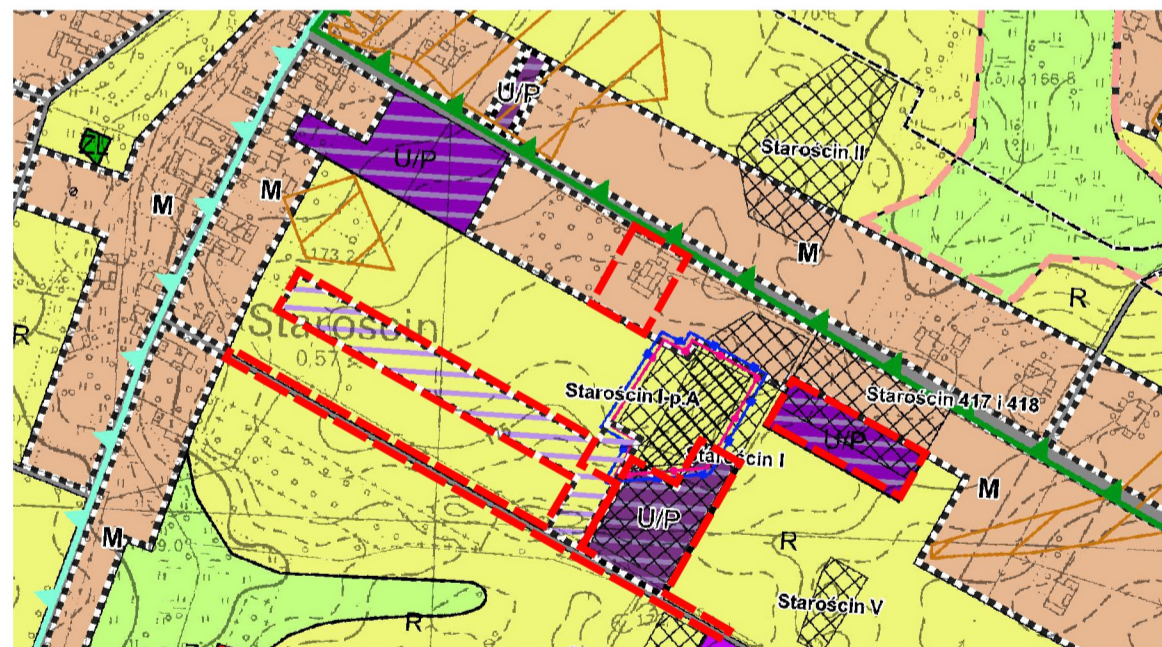

GRANICA OBSZARU OBJĘTEGO PLANEM MIEJSCOWYM

OZNACZENIA WYSTĘPUJĄCE NA WYRYSIE:

- OBSZARY ZABUDOWY MIESZKANIOWEJ
- OBSZARY ZABUDOWY USŁUG ORAZ OBIEKTÓW PRODUKCYJNYCH, SKŁADÓW I MAGAZYNÓW Z DOPUSZCZENIEM LOKALIZOWANIA URZĄDZEŃ WYTWARZAJĄCYCH ENERGIĘ Z ODNAWIALNYCH ŹRÓDEŁ ENERGII
- OBSZARY PREDYSPONOWANE DO LOKALIZACJI OBIEKTÓW I URZĄDZEŃ DO WYTWARZANIA ENERGII PRZEKRACZAJĄCEJ 500 kW Z WYKLUCZENIEM ELEKTROWNI WIATROWYCH I BIOGAZOWNI
- OBSZARY ZABUDOWY USŁUG ORAZ OBIEKTÓW PRODUKCYJNYCH, SKŁADÓW I MAGAZYNÓW Z DOPUSZCZENIEM LOKALIZOWANIA URZĄDZEŃ WYTWARZAJĄCYCH ENERGIĘ Z ODNAWIALNYCH ŹRÓDEŁ ENERGII
- OBSZARY EKSPLOATACJI SUROWCÓW
- OBSZARY ZIELENI
- OBSZARY ROLNICZE
- OBSZARY LASÓW
- OBSZARY WYSTĘPOWANIA UDOKUMENTOWANYCH ZŁÓŻ
- GRANICE OBSZARU OCHRONIONEGO KRAJOBRAZU KOZI BÓR
- GRANICE OTULINY KOZŁOWIECKIEGO PARKU KRAJOBRAZOWEGO
- GLEBY I - III KLASY
- OBIEKTY I OBSZARY FIGURUJĄCE W GMINNEJ EWIDENCJI ZABYTKÓW (PUNKTOWE)
- DROGI GMINNE
- DROGI WOJEWÓDZKIE

LEGENDA

- granica obszaru objętego miejscowym planem zagospodarowania przestrzennego
- linie rozgraniczające tereny o różnym przeznaczeniu lub różnych zasadach zagospodarowania
- nieprzekraczalna linia zabudowy
- S - wymiarowanie odległości w metrach
- obszar występowania Głównego Zbiornika Wód Podziemnych Nr 406 Niecka Lubelska (Lublin)
- teren górniczy "Starosćcin I Pole A1"
- obszar górniczy "Starosćcin I Pole A1"
- udokumentowane złoża piasków i żwirów „Starosćcin I”
- udokumentowane złoża piasków i żwirów „Starosćcin 417 i 418”
- udokumentowane złoża piasków i żwirów „Starosćcin I-p.A”
- pas technologiczny istniejącej napowietrznej linii elektroenergetycznej średniego napięcia
- teren usług
- teren produkcji lub górnictwa i wydobywa lub gospodarowania odpadami
- teren elektrowni słonecznej
- teren drogi dojazdowej
- oś istniejącej napowietrznej linii elektroenergetycznej średniego napięcia - oznaczenie informacyjne
- teren drogi zbiorczej w kategorii wojewódzkiej (zlokalizowanej poza obszarem planu) - oznaczenie informacyjne
- teren komunikacji drogowej wewnętrznej (zlokalizowany poza obszarem planu) - oznaczenie informacyjne