


MIEJSCOWY PLAN ZAGOSPODAROWANIA PRZESTRZENNEGO MIASTA I GMINY KAMIONKA

Załącznik Nr 114
do Uchwały Nr
Rady Miejskiej w Kamionce
z dnia 202... roku


obręb: Staroścín Kolonia

Skala 1:1000
1cm - 10m

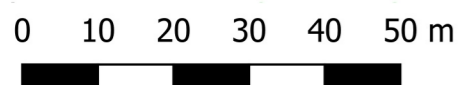

Układ współrzędnych: PUWG 2000 strefa 8 (EPSG:2179)
Plan miejscowy wykonano na kopii mapy zasadniczej
w postaci wektorowej i rastrowej w skali 1:1000,
pochodzącej z państwowego zasobu geodezyjnego
i kartograficznego Starostwa Powiatowego w Lubartowie
Data wykonania kopii: 28.07.2023 r.
Licencja nr GEO.6642.2.1343.2023_0608_N

WYRYS ZE STUDIUM UWARUNKWAŃ I KIERUNKÓW
ZAGOSPODAROWANIA PRZESTRZENNEGO GMINY KAMIONKA
PRZYJĘTEGO UCHWAŁĄ NR VI/58/2003
RADY GMINY KAMIONKA Z DNIA 7 LIPCA 2003 ROKU
Z PÓŹNIEJSZYMI ZMIANAMI
SKALA 1:10000

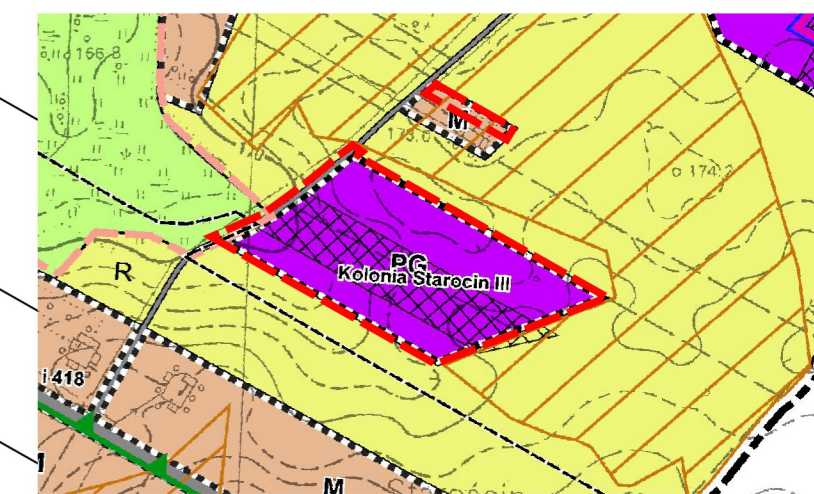

GRANICA OBSZARU OBJĘTEGO PLANEM MIEJSCOWYM

OZNACZENIA WYSTĘPUJĄCE NA WYRYSIE:

- OBSZARY ZABUDOWY MIESZKANIOWEJ
- OBSZARY EKSPLOATACJI SUROWCÓW
- OBSZARY ZIELENI
- OBSZARY ROLNICZE
- OBSZARY LASÓW
- OBSZARY WYSTĘPOWANIA UDOKUMENTOWANYCH ZŁÓŻ
- DROGI GMINNE
- OBSZARY GÓRNICZE
- TERENY GÓRNICZE

LEGENDA

- granica obszaru objętego miejscowym planem zagospodarowania przestrzennego
- linie rozgraniczające tereny o różnym przeznaczeniu lub różnych zasadach zagospodarowania
- nieprzekraczalna linia zabudowy
- wymiarowanie odległości w metrach
- otulina Kozłowieckiego Parku Krajobrazowego
- obszar występowania Głównego Zbiornika Wód Podziemnych Nr 406 Niecka Lubelska (Lublin)
- udokumentowane złożo piasków i żwirów „Kolonia Staroścín III”
- teren zabudowy zagrodowej
- teren górnictwa i wydobywania
- teren drogi lokalnej
- granica obrębu ewidencyjnego - oznaczenie informacyjne
- teren drogi lokalnej w kategorii gminnej (zlokalizowanej poza obszarem planu) - oznaczenie informacyjne

