


# MIEJSCOWY PLAN ZAGOSPODAROWANIA PRZESTRZENNEGO MIASTA I GMINY KAMIONKA


Załącznik Nr 120  
do Uchwały Nr .....  
Rady Miejskiej w Kamionce  
z dnia ..... 202... roku

obręb: Syry

Skala 1:1000  
1cm - 10m

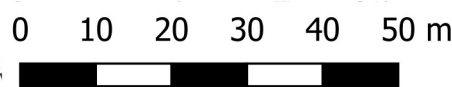

WYRYS ZE STUDIUM UWARUNKOWAŃ I KIERUNKÓW  
ZAGOSPODAROWANIA PRZESTRZENNEGO GMINY KAMIONKA  
PRZYJĘTEGO UCHWAŁĄ NR VI/58/2003  
RADY GMINY KAMIONKA Z DNIA 7 LIPCA 2003 ROKU  
Z PÓŹNIEJSZYMI ZMIANAMI  
SKALA 1:10000

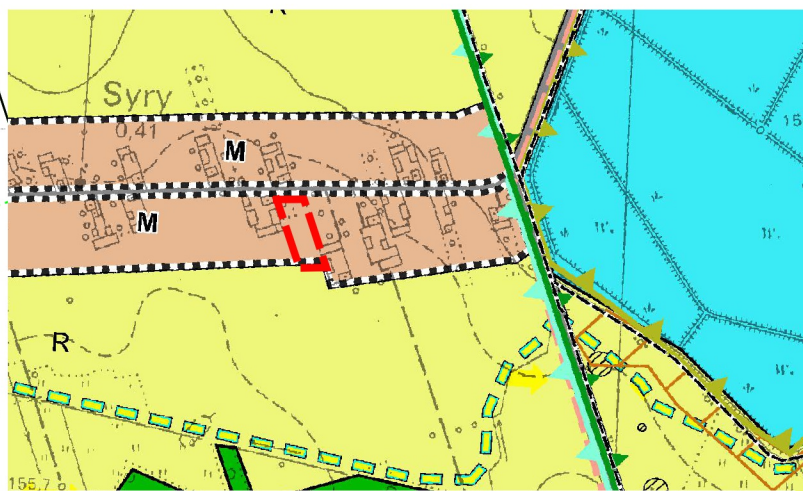

GRANICA OBSZARU OBJĘTEGO PLANEM MIEJSCOWYM

OZNACZENIA WYSTĘPUJĄCE NA WYRYSIE:

- OBSZARY ZABUDOWY MIESZKANIOWEJ
- OBSZARY ROLNICZE
- OBSZARY ZALESIEŃ
- OBSZARY POWIERZCHNIOWYCH WÓD ŚRÓDLĄDOWYCH
- GLEBY I - III KLASY
- GRANICE KOZŁOWIECKIEGO PARKU KRAJOBRAZOWEGO
- GRANICE OTULINY KOZŁOWIECKIEGO PARKU KRAJOBRAZOWEGO
- GRANICE OBSZARU CHRONIONEGO KRAJOBRAZU KOZI BÓR
- KORYTAZ EKOLÓGICZNY O ZNACZENIU REGIONALNYM - PÓŁNOCNA LUBELSZYZNA KPdC-3B
- DROGI GMINNE
- DROGI POWIATOWE
- GRANICE OBSZARU OCHRONY ŹRÓDLISKOWEJ ZLEWNI RZEKI MININY

Układ współrzędnych: PUWG 2000 strefa 8 (EPSG:2179)  
Plan miejscowy wykonano na kopii mapy zasadniczej w postaci wektorowej i rastrowej w skali 1:1000, pochodzącej z państwowego zasobu geodezyjnego i kartograficznego Starostwa Powiatowego w Lubartowie  
Data wykonania kopii: 28.07.2023 r.  
Licencja nr GEO.6642.2.1343.2023\_0608\_N

## LEGENDA

- granica obszaru objętego miejscowym planem zagospodarowania przestrzennego
- linie rozgraniczające tereny o różnym przeznaczeniu lub różnych zasadach zagospodarowania
- nieprzekraczalna linia zabudowy
- wymiarowanie odległości w metrach
- obszar występowania Głównego Zbiornika Wód Podziemnych Nr 406 Niecka Lubelska (Lublin)
- Obszar Chronionego Krajobrazu Kozi Bór
- teren zabudowy mieszkaniowej jednorodzinnej
- teren drogi lokalnej w kategorii gminnej (zlokalizowanej poza obszarem planu) - oznaczenie informacyjne