


**MIEJSCOWY PLAN ZAGOSPODAROWANIA PRZESTRZENNEGO
MIASTA I GMINY KAMIONKA**

Załącznik Nr 30
do Uchwały Nr
Rady Miejskiej w Kamionce
z dnia 202... roku

obręb: Kamionka

Skala 1:1000
1cm - 10m

0 10 20 30 40 50 m

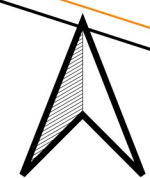

LEGENDA

- granica obszaru objętego miejscowym planem zagospodarowania przestrzennego
- linie rozgraniczające tereny o różnym przeznaczeniu lub różnych zasadach zagospodarowania
- nieprzekraczalna linia zabudowy
- wymiarowanie odległości w metrach
- obszar występowania Głównego Zbiornika Wód Podziemnych Nr 406 Niecka Lubelska (Lublin)
- pas technologicznie istniejącej napowietrznej linii elektroenergetycznej średniego napięcia
- MN teren zabudowy mieszkaniowej jednorodzinnej
- MN-U teren zabudowy mieszkaniowej jednorodzinnej lub usług
- RZM teren zabudowy zagrodowej
- KDD teren drogi dojazdowej
- KR teren komunikacji drogowej wewnętrznej
- oś istniejącej napowietrznej linii elektroenergetycznej średniego napięcia - oznaczenie informacyjne
- teren drogi lokalnej w kategorii gminnej (zlokalizowanej poza obszarem planu) - oznaczenie informacyjne
- teren komunikacji drogowej wewnętrznej (zlokalizowany poza obszarem planu) - oznaczenie informacyjne

6.2MN-U

6.12MN

6.6RZM

6.13MN

6.1KR


6.15MN

6.2KDD

6.16MN

6.14MN

WYRYS ZE STUDIUM UWARUNKOWAŃ I KIERUNKÓW ZAGOSPODAROWANIA PRZESTRZENNEGO GMINY KAMIONKA PRZYJĘTEGO UCHWAŁĄ NR VI/58/2003 RADY GMINY KAMIONKA Z DNIA 7 LIPCA 2003 ROKU Z PÓŹNIEJSZYMI ZMIANAMI
SKALA 1:10000

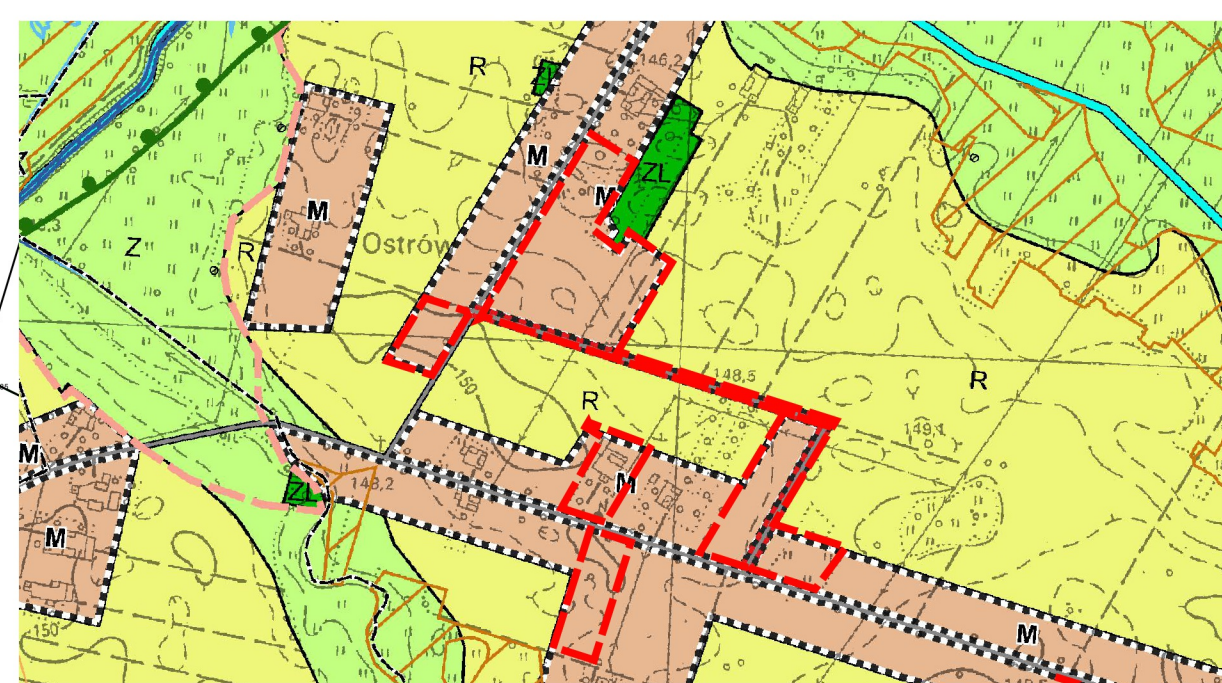

GRANICA OBSZARU OBJĘTEGO PLANEM MIEJSCOWYM

OZNACZENIA WYSTĘPUJĄCE NA WYRYSIE:

- OBSZARY ZABUDOWY MIESZKANIOWEJ
- OBSZARY ROLNICZE
- OBSZARY LASÓW
- OBSZARY ZIELENI
- OBSZARY POWIERZCHNIOWYCH WÓD ŚRÓDLĄDOWYCH
- GLEBY I - III KLASY
- GRANICE STREFY PRZYRODNICZO-KRAJOBRAZOWEJ
- GRANICE KORYTARZA EKOLOGICZNEGO RZEKI MININY
- OBSZAR SZCZEGÓLNEGO ZAGROŻENIA POWODZIĄ O PRAWDOPODOBIEŃSTWIE WYSTĄPIENIA RAZ NA 100 LAT (1%)
- OBSZAR SZCZEGÓLNEGO ZAGROŻENIA POWODZIĄ O PRAWDOPODOBIEŃSTWIE WYSTĄPIENIA RAZ NA 10 LAT (10%)
- GRANICE OBRĘBU GEODEZYJNEGO
- DROGI POWIATOWE
- DROGI GMINNE

Układ współrzędnych: PUWG 2000 strefa 8 (EPSG:2179)
Plan miejscowy wykonano na kopii mapy zasadniczej w postaci wektorowej i rastrowej w skali 1:1000, pochodzącej z państwowego zasobu geodezyjnego i kartograficznego Starostwa Powiatowego w Lubartowie
Data wykonania kopii: 28.07.2023 r.
Licencja nr GEO.6642.2.1343.2023_0608_N