


MIEJSCOWY PLAN ZAGOSPODAROWANIA PRZESTRZENNEGO MIASTA I GMINY KAMIONKA


Załącznik Nr 36
do Uchwały Nr
Rady Miejskiej w Kamionce
z dnia 202... roku

obręb: Kamionka Miasto

Skala 1:1000
1cm - 10m

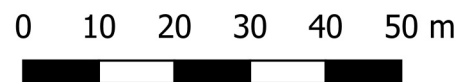

WYRYS ZE STUDIUM UWARUNKOWAŃ I KIERUNKÓW
ZAGOSPODAROWANIA PRZESTRZENNEGO GMINY KAMIONKA
PRZYJĘTEGO UCHWAŁĄ NR VI/58/2003
RADY GMINY KAMIONKA Z DNIA 7 LIPCA 2003 ROKU
Z PÓŹNIEJSZYMI ZMIANAMI
SKALA 1:10000

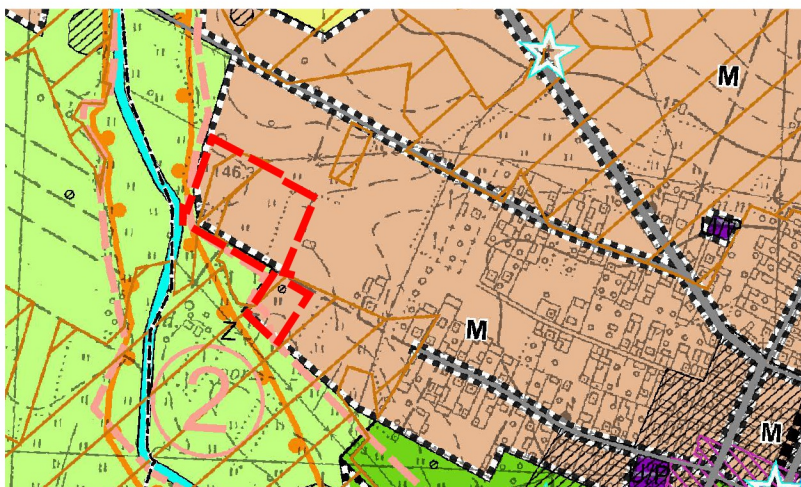

GRANICA OBSZARU OBJĘTEGO PLANEM MIEJSCOWYM

OZNACZENIA WYSTĘPUJĄCE NA WYRYSIE:

- OBSZARY ZABUDOWY MIESZKANIOWEJ
- OBSZARY ROLNICZE
- OBSZARY ZIELENI
- OBSZARY ZABUDOWY USŁUG ORAZ OBIEKTÓW PRODUKCYJNYCH, SKŁADÓW I MAGAZYNÓW Z DOPUSZCZENIEM LOKALIZOWANIA URZĄDZEŃ WYTWARZAJĄCYCH ENERGIĘ Z ODNAWIALNYCH ŹRÓDEŁ ENERGI
- OBSZARY POWIERZCHNIOWYCH WÓD ŚRÓDLĄDOWYCH
- OBSZARY ZIELENI URZĄDZONEJ
- OBIEKTY I OBSZARY FIGURUJĄCE W GMINNEJ EWIDENCJI ZABYTKÓW (PUNKTOWE)
- ZABYTKI WPISANE DO REJESTRU ZABYTKÓW NIEMUCHOMYCH WOJEWÓDZTWA LUBELSKIEGO (PUNKTOWE)
- STANOWISKA ARCHEOLOGICZNE
- GRANICE STREFY PRZYRODNICZO-KRAJOBRAZOWEJ:
- DOLINY PARYSÓWKI I JEJ DOPŁYWU
- GRANICE KORYTARZA EKOLOGICZNEGO RZEKI PARYSÓWKI
- GLEBY I - III KLASY
- DROGI POWIATOWE
- DROGI GMINNE

Układ współrzędnych: PUWG 2000 strefa 8
(EPSG:2179)

Plan miejscowy wykonano na kopii mapy zasadniczej
w postaci wektorowej i rastrowej w skali 1:1000,
pochodzącej z państwowego zasobu
geodezyjnego i kartograficznego Starostwa
Powiatowego w Lubartowie
Data wykonania kopii: 28.07.2023 r.
Licencja nr GEO.6642.2.1343.2023_0608_N

LEGENDA

- granica obszaru objętego miejscowym planem zagospodarowania przestrzennego
- linie rozgraniczające tereny o różnym przeznaczeniu lub różnych zasadach zagospodarowania
- nieprzekraczalna linia zabudowy
- wymiarowanie odległości w metrach
- stanowisko archeologiczne
- korytarz ekologiczny rzeki Parysówki
- obszar występowania Głównego Zbiornika Wód Podziemnych Nr 406 Niecka Lubelska (Lublin)
- teren zabudowy mieszkaniowej jednorodzinnej
- teren rolnictwa z zakazem zabudowy
- teren komunikacji drogowej wewnętrznej
- teren komunikacji drogowej wewnętrznej (zlokalizowany poza obszarem planu) - oznaczenie informacyjne

