

MIEJSCOWY PLAN ZAGOSPODAROWANIA PRZESTRZENNEGO
MIASTA I GMINY KAMIONKA


Załącznik Nr 43
do Uchwały Nr
Rady Miejskiej w Kamionce
z dnia 202... roku

obręb: Kamionka Miasto

Skala 1:1000
1cm - 10m

0 10 20 30 40 50 m

WYRYS ZE STUDIUM UWARUNKOWAŃ I KIERUNKÓW
ZAGOSPODAROWANIA PRZESTRZENNEGO GMINY KAMIONKA
PRZYJĘTEGO UCHWAŁĄ NR VI/58/2003
RADY GMINY KAMIONKA Z DNIA 7 LIPCA 2003 ROKU
Z PÓŹNIEJSZYMI ZMIANAMI
SKALA 1:10000

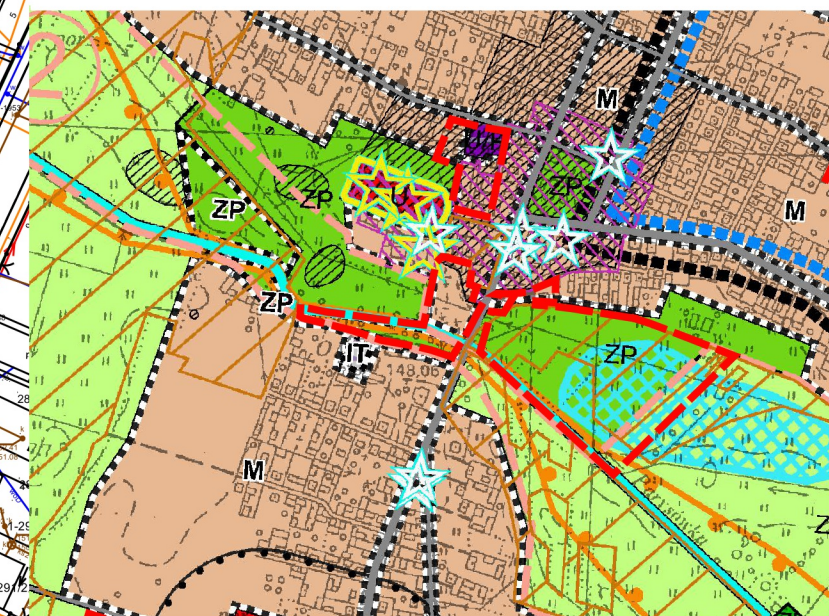

- GRANICA OBSZARU OBJĘTEGO PLANEM MIEJSCOWYM**
- OZNACZENIA WYSTĘPUJĄCE NA WYRYSIE:**
- M** OBSZARY ZABUDOWY MIESZKANIOWEJ
 - ZP** OBSZARY ZIELENI URZĄDZONEJ
 - Z** OBSZARY ZIELENI
 - U/P** OBSZARY ZABUDOWY USŁUG ORAZ OBIEKTÓW PRODUKCYJNYCH, SKŁADÓW I MAGAZYNÓW Z DOPUSZCZENIEM LOKALIZOWANIA URZĄDZEŃ WYTWARZAJĄCYCH ENERGIĘ Z ODNAWIALNYCH ŹRÓDEŁ ENERGII
 - WS** OBSZARY POWIERZCHNIOWYCH WÓD ŚRÓDLĄDOWYCH
 - U** OBSZARY ZABUDOWY USŁUG
 - U** OBSZAR PREDYSPONOWANY DO LOKALIZACJI ZBIORNIKA WODNEGO
 - U** OBIEKTY I OBSZARY FIGURUJĄCE W GMINNEJ EWIDENCJI ZABYTKÓW (POWIERZCHNIOWE)
 - U** ZABYTKI WPISANE DO REJESTRU ZABYTKÓW NIEMUCHYCH WOJEWÓDZTWA LUBELSKIEGO (PUNKTOWE)
 - U** OBIEKTY I OBSZARY FIGURUJĄCE W GMINNEJ EWIDENCJI ZABYTKÓW (POWIATOWE) (PUNKTOWE)
 - U** GLEBY I - III KLASY
 - U** GRANICE KORYTARZA EKOLOGICZNEGO RZEKI PARYSÓWKI
 - U** GRANICE OBRĘBU GEODEZYJNEGO
 - U** DROGI POWIATOWE
 - U** DROGI GMINNE

LEGENDA

- U** granica obszaru objętego miejscowym planem zagospodarowania przestrzennego
- U** linie rozgraniczające tereny o różnym przeznaczeniu lub różnych zasadach zagospodarowania
- U** nieprzekraczalna linia zabudowy
- U** wymiarowanie odległości w metrach
- U** obszar występowania Głównego Zbiornika Wód Podziemnych Nr 406 Niecka Lubelska (Lublin)
- U** obszar zespołu urbanistycznego Kamionki ujęty w gminnej ewidencji zabytków
- U** stanowisko archeologiczne
- U** pas technologiczny istniejącej napowietrznej linii elektroenergetycznej średniego napięcia
- U** korytarz ekologiczny rzeki Parysówki
- MN** teren zabudowy mieszkaniowej jednorodzinnej

- MN-U** teren zabudowy mieszkaniowej jednorodzinnej lub usług
- U** teren usług
- U-P** teren usług lub produkcji
- U-KOP** teren usług lub parkingu
- WS-ZP** teren wód powierzchniowych śródlądowych lub zieleni urządzonej
- KR** teren komunikacji drogowej wewnętrznej
- SN** oś istniejącej napowietrznej linii elektroenergetycznej średniego napięcia - oznaczenie informacyjne
- KDG** teren drogi głównej w kategorii powiatowej (zlokalizowanej poza obszarem planu) - oznaczenie informacyjne
- KDL** teren drogi lokalnej w kategorii powiatowej (zlokalizowanej poza obszarem planu) - oznaczenie informacyjne
- KR** teren komunikacji drogowej wewnętrznej (zlokalizowany poza obszarem planu) - oznaczenie informacyjne

Układ współrzędnych: PUWG 2000 strefa 8 (EPSG:2179)
Plan miejscowy wykonano na kopii mapy zasadniczej w postaci wektorowej i rastrowej w skali 1:1000, pochodzącej z państwowego zasobu geodezyjnego i kartograficznego Starostwa Powiatowego w Lubartowie
Data wykonania kopii: 28.07.2023 r.
Licencja nr GEO.6642.2.1343.2023_0608_N