

MIEJSCOWY PLAN ZAGOSPODAROWANIA PRZESTRZENNEGO MIASTA I GMINY KAMIONKA

Załącznik Nr 52
do Uchwały Nr
Rady Miejskiej w Kamionce
z dnia 202... roku


obręb: Kierzkówka Kolonia

Skala 1:1000
1cm - 10m

0 10 20 30 40 50 m

Układ współrzędnych: PUWG 2000 strefa 8 (EPSG: 2179) Plan miejscowy wykonano na kopii mapy zasadniczej w postaci wektorowej i rastrowej w skali 1:1000, pochodzącej z państwowego zasobu geodezyjnego i kartograficznego Starostwa Powiatowego w Lubartowie
Data wykonania kopii: 28.07.2023 r.
Licencja nr GEO.6642.2.1343.2023_0608_N

WYRYS ZE STUDIUM UWARUNKOWAŃ I KIERUNKÓW ZAGOSPODAROWANIA PRZESTRZENNEGO GMINY KAMIONKA PRZYJĘTEGO UCHWAŁĄ NR VI/58/2003 RADY GMINY KAMIONKA Z DNIA 7 LIPCA 2003 ROKU Z PÓŹNIEJSZYMI ZMIANAMI
SKALA 1:10000

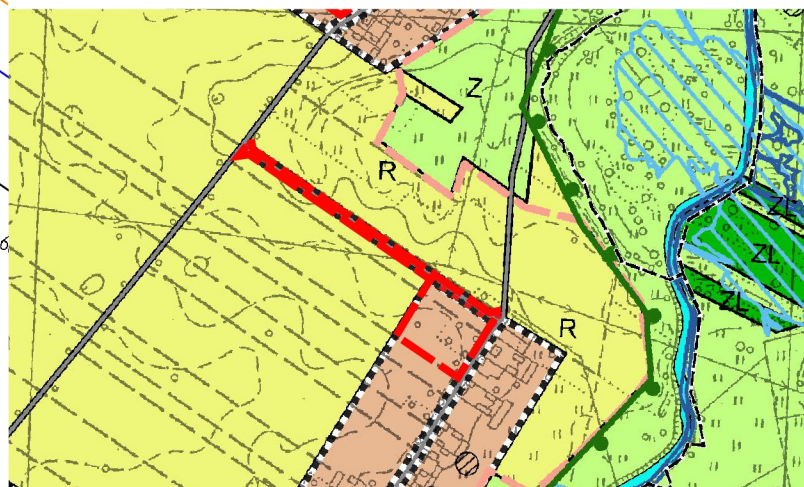

GRANICA OBSZARU OBJĘTEGO PLANEM MIEJSCOWYM

OZNACZENIA WYSTĘPUJĄCE NA WYRYSIE:

- OBSZARY ZABUDOWY MIESZKANIOWEJ
- OBSZARY ROLNICZE
- OBSZARY ZIELENI
- OBSZARY POWIERZCHNIOWYCH WÓD ŚRÓDLĄDOWYCH
- OBSZARY LASÓW
- OBSZAR SZCZEGÓLNEGO ZAGROŻENIA POWODZIĄ O PRAWDOPODOBIENSTWIE WYSTĄPIENIA RAZ NA 100 LAT (1%)
- OBSZAR SZCZEGÓLNEGO ZAGROŻENIA POWODZIĄ O PRAWDOPODOBIENSTWIE WYSTĄPIENIA RAZ NA 10 LAT (10%)
- STANOWISKA ARCHEOLOGICZNE
- GRANICE KORYTARZA EKOLOGICZNEGO RZEKI MININY
- DROGI GMINNE

LEGENDA

- granica obszaru objętego miejscowym planem zagospodarowania przestrzennego
- linie rozgraniczające tereny o różnym przeznaczeniu lub różnych zasadach zagospodarowania
- nieprzekraczalna linia zabudowy
- wymiarowanie odległości w metrach
- obszar występowania Głównego Zbiornika Wód Podziemnych Nr 406 Niecka Lubelska (Lublin)
- pas technologiczny istniejącej napowietrznej linii elektroenergetycznej średniego napięcia
- teren zabudowy zagrodowej
- teren drogi dojazdowej
- oś istniejącej napowietrznej linii elektroenergetycznej średniego napięcia - oznaczenie informacyjne
- teren drogi lokalnej w kategorii gminnej (zlokalizowanej poza obszarem planu) - oznaczenie informacyjne