


MIEJSKOWY PLAN ZAGOSPODAROWANIA PRZESTRZENNEGO MIASTA I GMINY KAMIONKA

Załącznik Nr 63
do Uchwały Nr
Rady Miejskiej w Kamionce
z dnia 202... roku

obręb: Kozłówka

Skala 1:1000
1cm - 10m

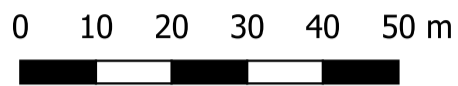


10.8RZM

10.8MN

LEGENDA

- granica obszaru objętego miejscowym planem zagospodarowania przestrzennego
- linie rozgraniczające tereny o różnym przeznaczeniu lub różnych zasadach zagospodarowania
- nieprzekraczalna linia zabudowy
- wymiarowanie odległości w metrach
- obszar występowania Głównego Zbiornika Wód Podziemnych Nr 406 Niecka Lubelska (Lublin)
- otulina Kozłowieckiego Parku Krajobrazowego
- teren zabudowy mieszkaniowej jednorodzinnej
- teren zabudowy zagrodowej
- granica administracyjna gminy - oznaczenie informacyjne
- teren drogi zbiorczej w kategorii powiatowej (zlokalizowanej poza obszarem planu) - oznaczenie informacyjne

WYRYS ZE STUDIUM UWARUNKOWAŃ I KIERUNKÓW
ZAGOSPODAROWANIA PRZESTRZENNEGO GMINY KAMIONKA
PRZYJĘTEGO UCHWAŁĄ NR VI/58/2003
RADY GMINY KAMIONKA Z DNIA 7 LIPCA 2003 ROKU
Z PÓŹNIEJSZYMI ZMIANAMI
SKALA 1:10000

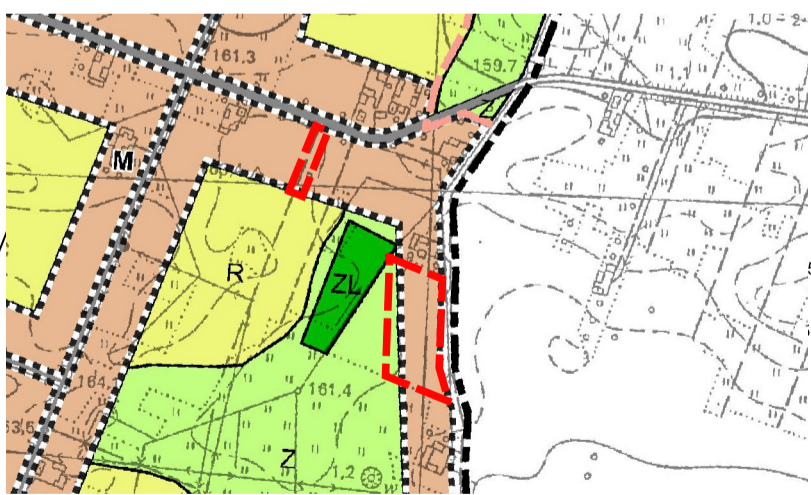

GRANICA OBSZARU OBJĘTEGO PLANEM MIEJSKOWYM

OZNACZENIA WYSTĘPUJĄCE NA WYRYSIE:

- OBSZARY ZABUDOWY MIESZKANIOWEJ
- OBSZARY ROLNICZE
- OBSZARY ZIELENI
- GLEBY I - III KLASY
- GRANICE STREFY PRZYRODNICZO-KRAJOBRAZOWEJ:
- GRANICE KORYTARZA EKOLOGICZNEGO RZEKI PARYSÓWKI
- DROGI POWIATOWE
- DROGI GMINNE

Układ współrzędnych: PUWG 2000 strefa 8
(EPSG:2179)
Plan miejscowy wykonano na kopii mapy
zasadniczej w postaci wektorowej
i rastrowej w skali 1:1000, pochodzącej
z państwowego zasobu geodezyjnego
i kartograficznego Starostwa Powiatowego
w Lubartowie
Data wykonania kopii: 28.07.2023 r.
Licencja nr GEO.6642.2.1343.2023_0608_N