

# MIEJSCOWY PLAN ZAGOSPODAROWANIA PRZESTRZENNEGO MIASTA I GMINY KAMIONKA

Załącznik Nr 95  
do Uchwały Nr .....  
Rady Miejskiej w Kamionce  
z dnia ..... 202... roku



obręb: Siedliska

Skala 1:1000  
1cm - 10m

0 10 20 30 40 50 m

WYRYS ZE STUDIUM UWARUNKOWAŃ I KIERUNKÓW  
ZAGOSPODAROWANIA PRZESTRZENNEGO GMINY KAMIONKA  
PRZYJĘTEGO UCHWAŁĄ NR VI/58/2003  
RADY GMINY KAMIONKA Z DNIA 7 LIPCA 2003 ROKU  
Z PÓŹNIEJSZYMI ZMIANAMI  
SKALA 1:10000

Układ współrzędnych: PUWG 2000 strefa 8 (EPSG:2179)  
Plan miejscowy wykonano na kopii mapy zasadniczej w postaci wektorowej  
i rastrowej w skali 1:1000, pochodzącej z państwowego zasobu geodezyjnego  
i kartograficznego Starostwa Powiatowego w Lubartowie  
Data wykonania kopii: 28.07.2023 r.  
Licencja nr GEO.6642.2.1343.2023\_0608\_N

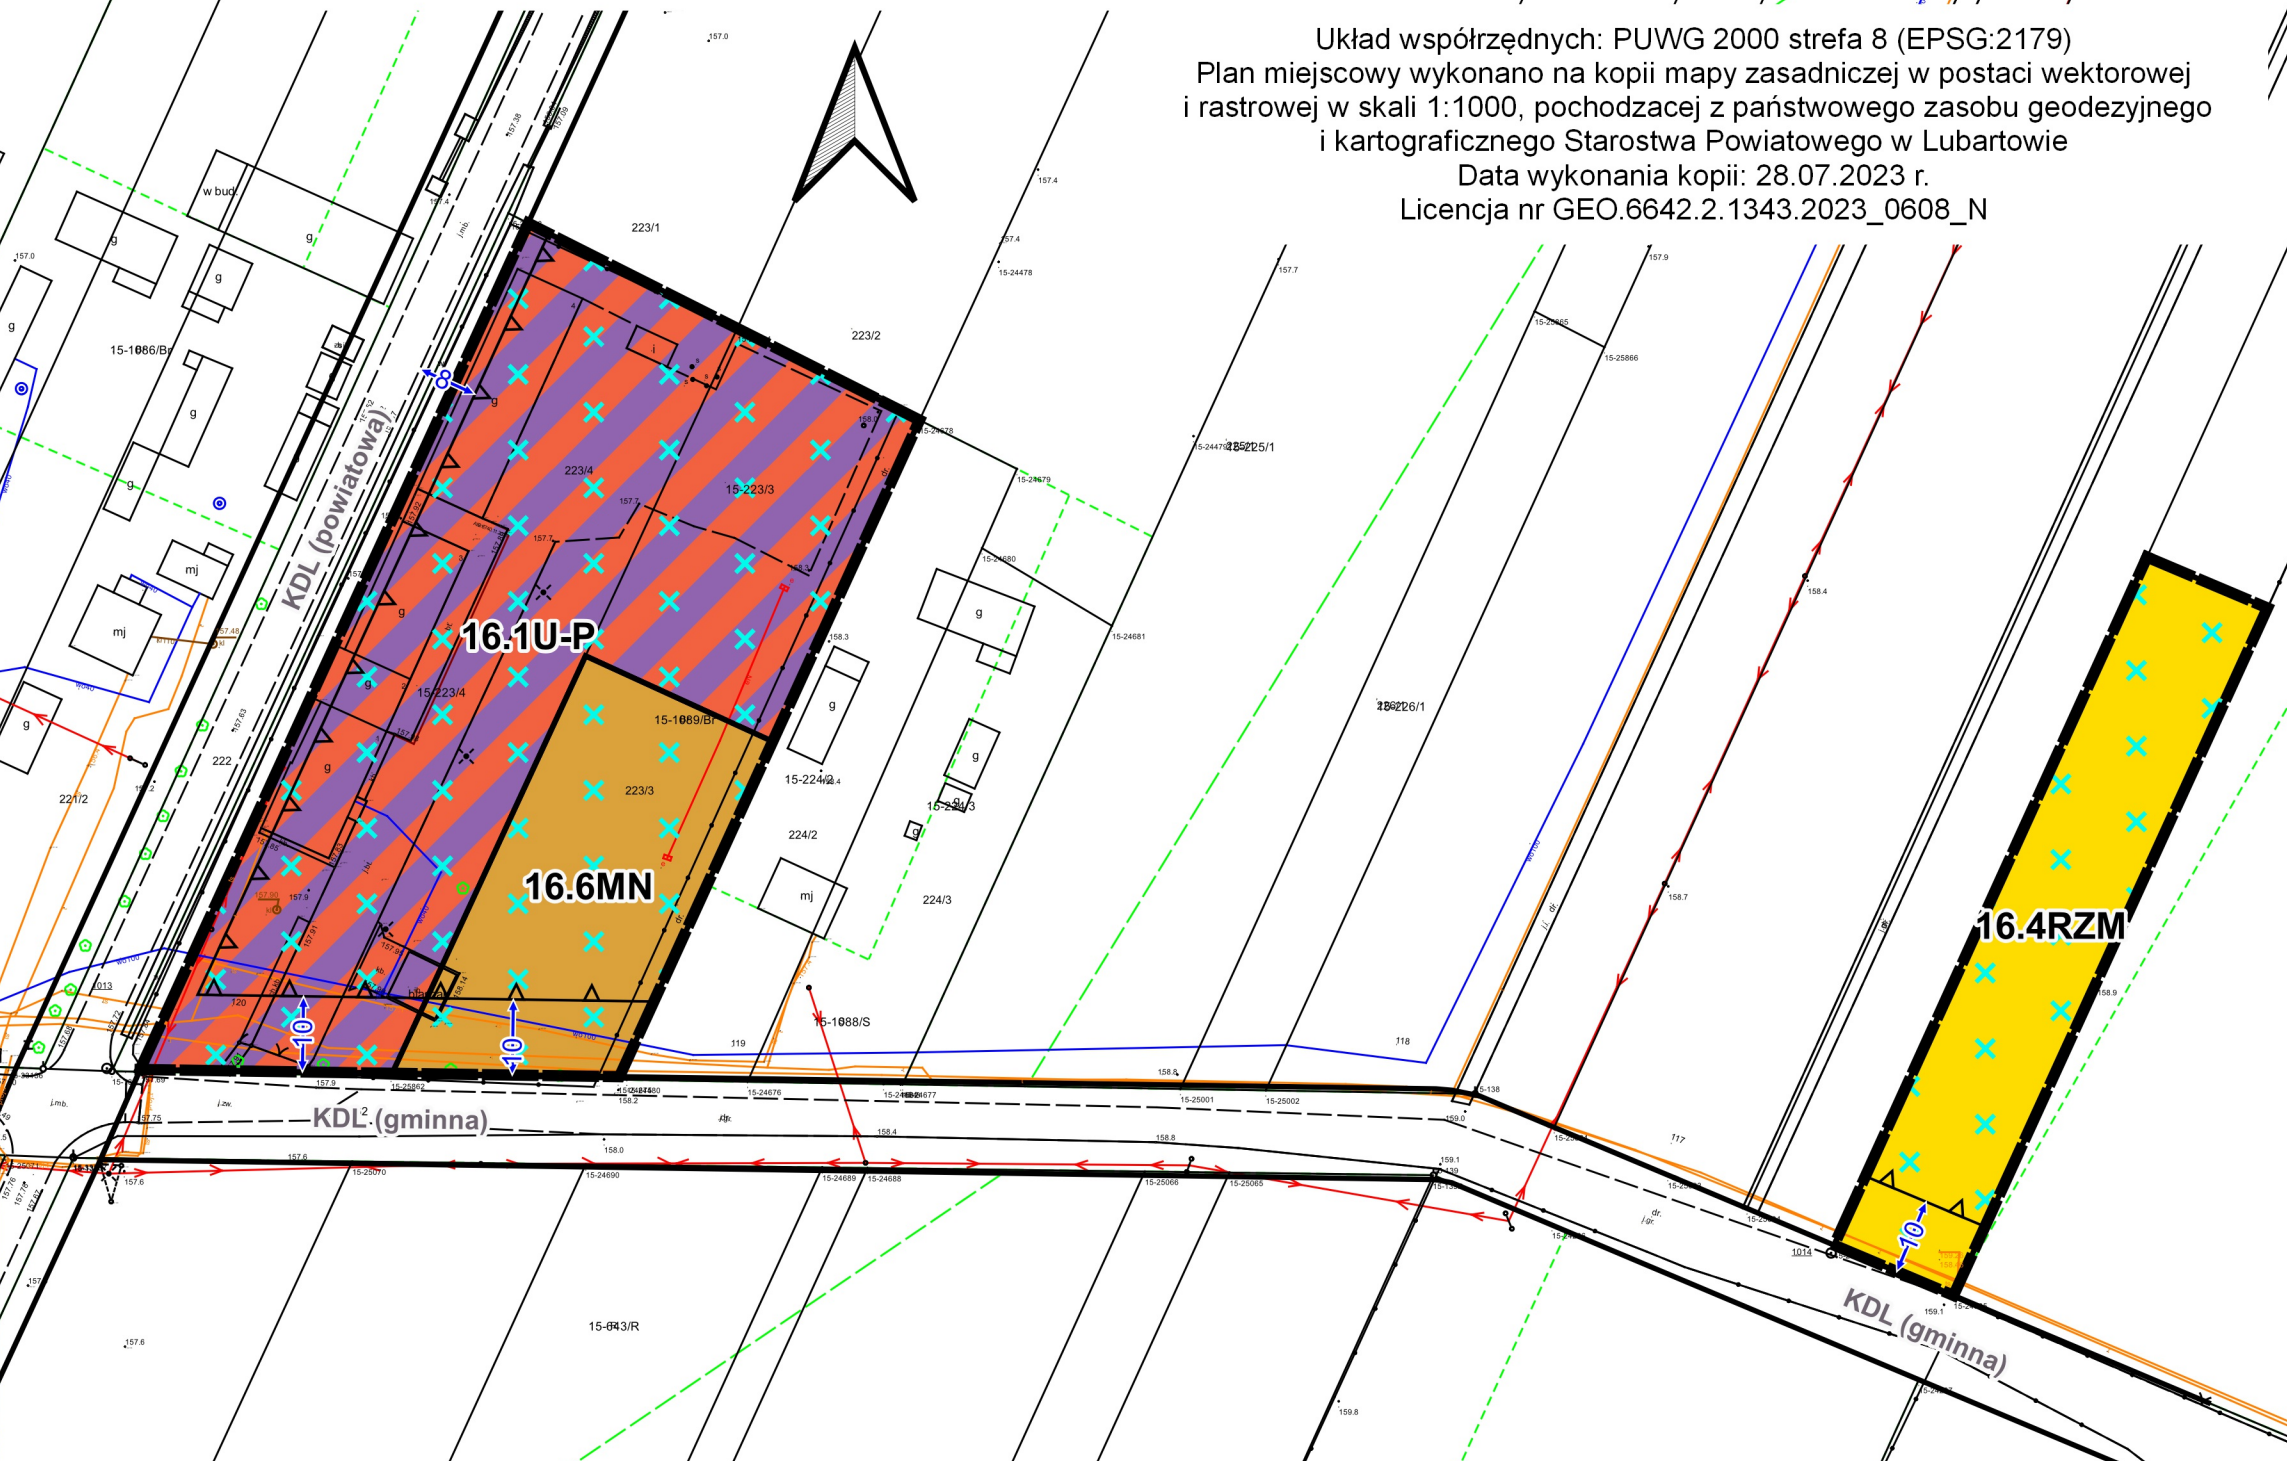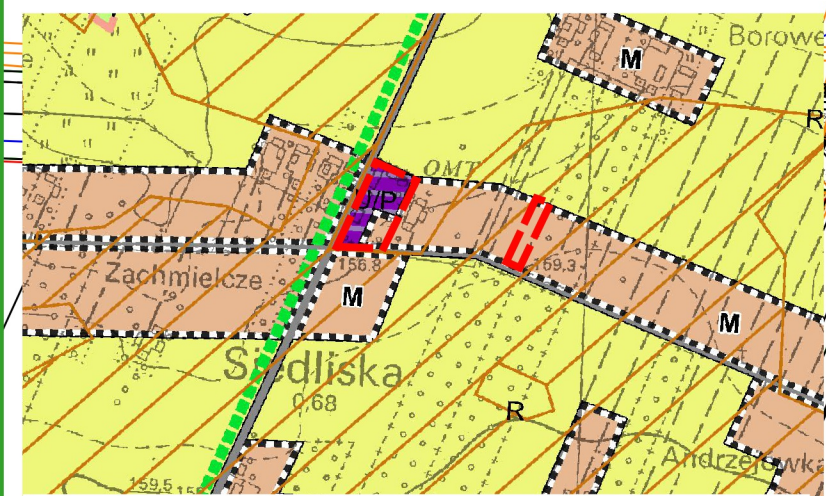

## LEGENDA

GRANICA OBSZARU OBJĘTEGO PLANEM MIEJSCOWYM

- OZNACZENIA WYSTĘPUJĄCE NA WYRYSIE:
- OBSZARY ZABUDOWY MIESZKANIOWEJ
  - OBSZARY ROLNICZE
  - GLEBY I - III KLASY
  - OBSZARY ZABUDOWY USŁUG ORAZ OBIEKTÓW PRODUKCYJNYCH, SKŁADÓW I MAGAZYNÓW Z DOPUSZCZENIEM LOKALIZOWANIA URZĄDZEŃ WYTWARZAJĄCYCH ENERGIĘ Z ODNAWIALNYCH ŹRÓDEŁ ENERGII
  - TURYSTYCZNA TRASA ROWEROWA
  - DROGI POWIATOWE
  - DROGI GMINNE

- granica obszaru objętego miejscowym planem zagospodarowania przestrzennego
- linie rozgraniczające tereny o różnym przeznaczeniu lub różnych zasadach zagospodarowania
- nieprzekraczalna linia zabudowy
- wymiarowanie odległości w metrach
- obszar występowania Głównego Zbiornika Wód Podziemnych Nr 406 Niecka Lubelska (Lublin)

- MN teren zabudowy mieszkaniowej jednorodzinnej
- U-P teren usług lub produkcji
- RZM teren zabudowy zagrodowej
- KDL teren drogi lokalnej w kategorii powiatowej/gminnej (zlokalizowanej poza obszarem planu) - oznaczenie informacyjne