




Załącznik nr 3 do Uchwały nr
Rady Gminy Kłoczew z dnia

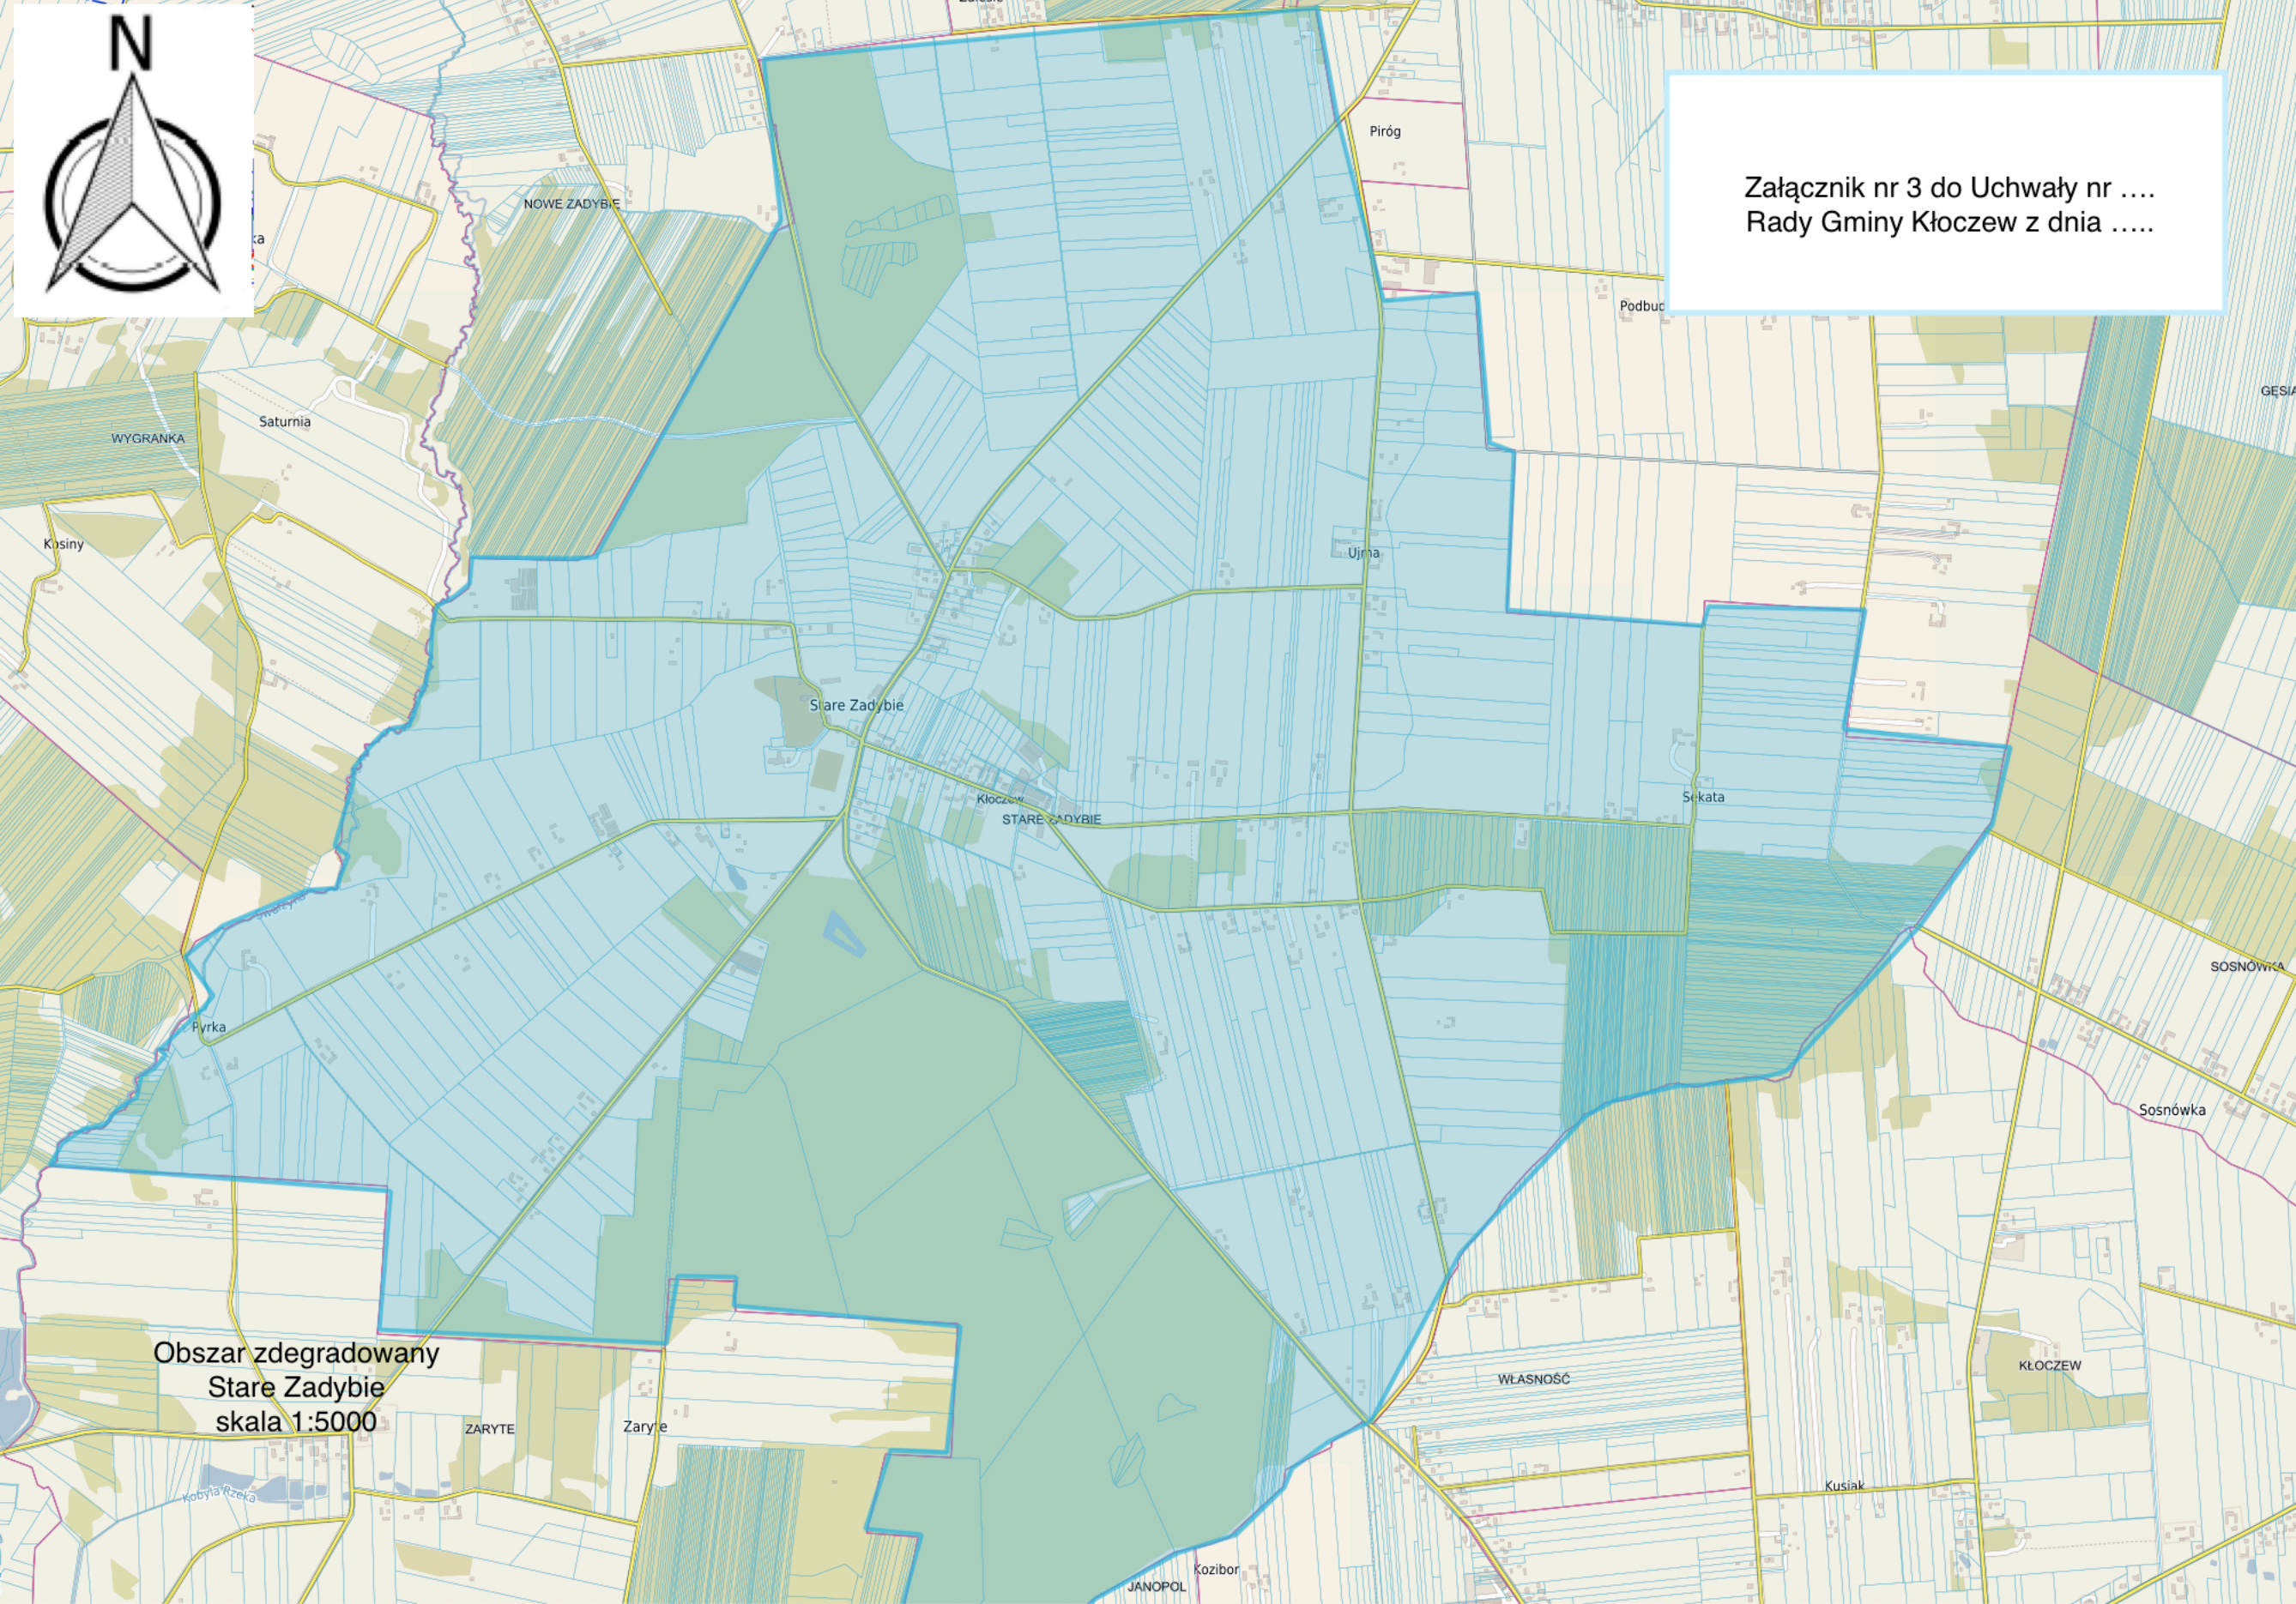

Obszar zdegradowany
Stare Zadybie
skala 1:5000