




Załącznik nr 1 do Uchwały nr
Rady Gminy Kłoczew z dnia

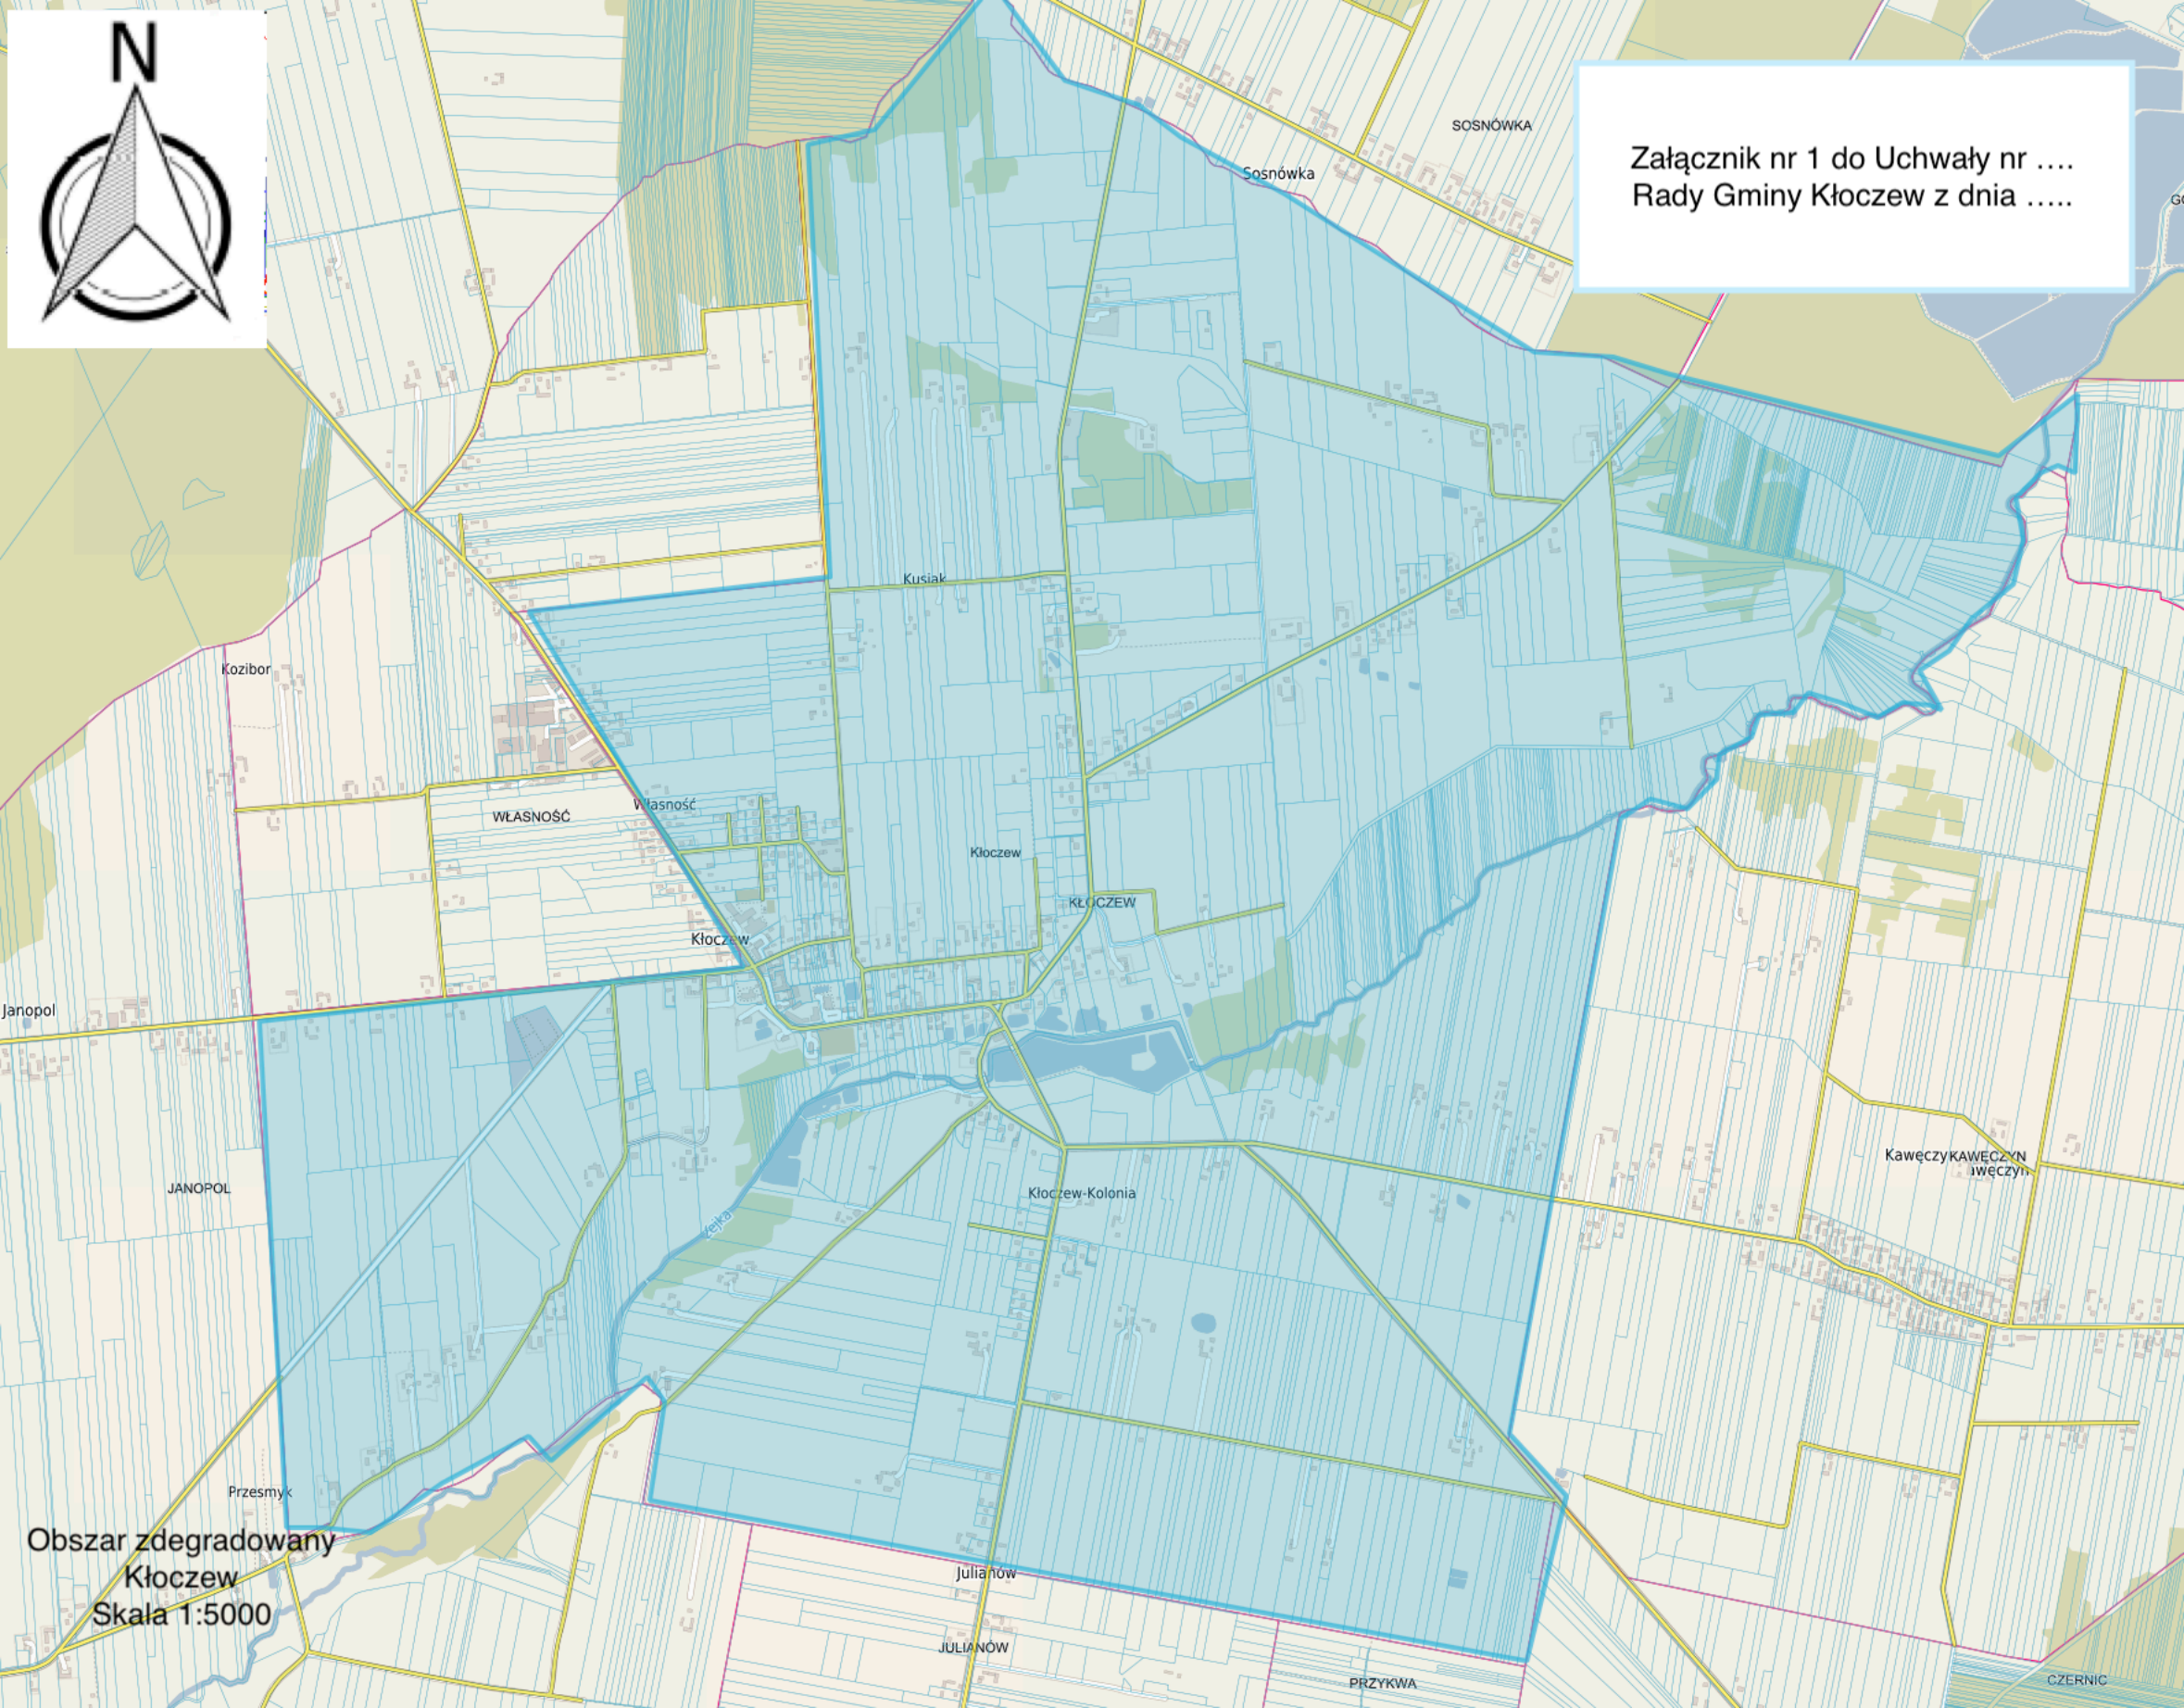

Obszar zdegradowany
Kłoczew
Skala 1:5000