


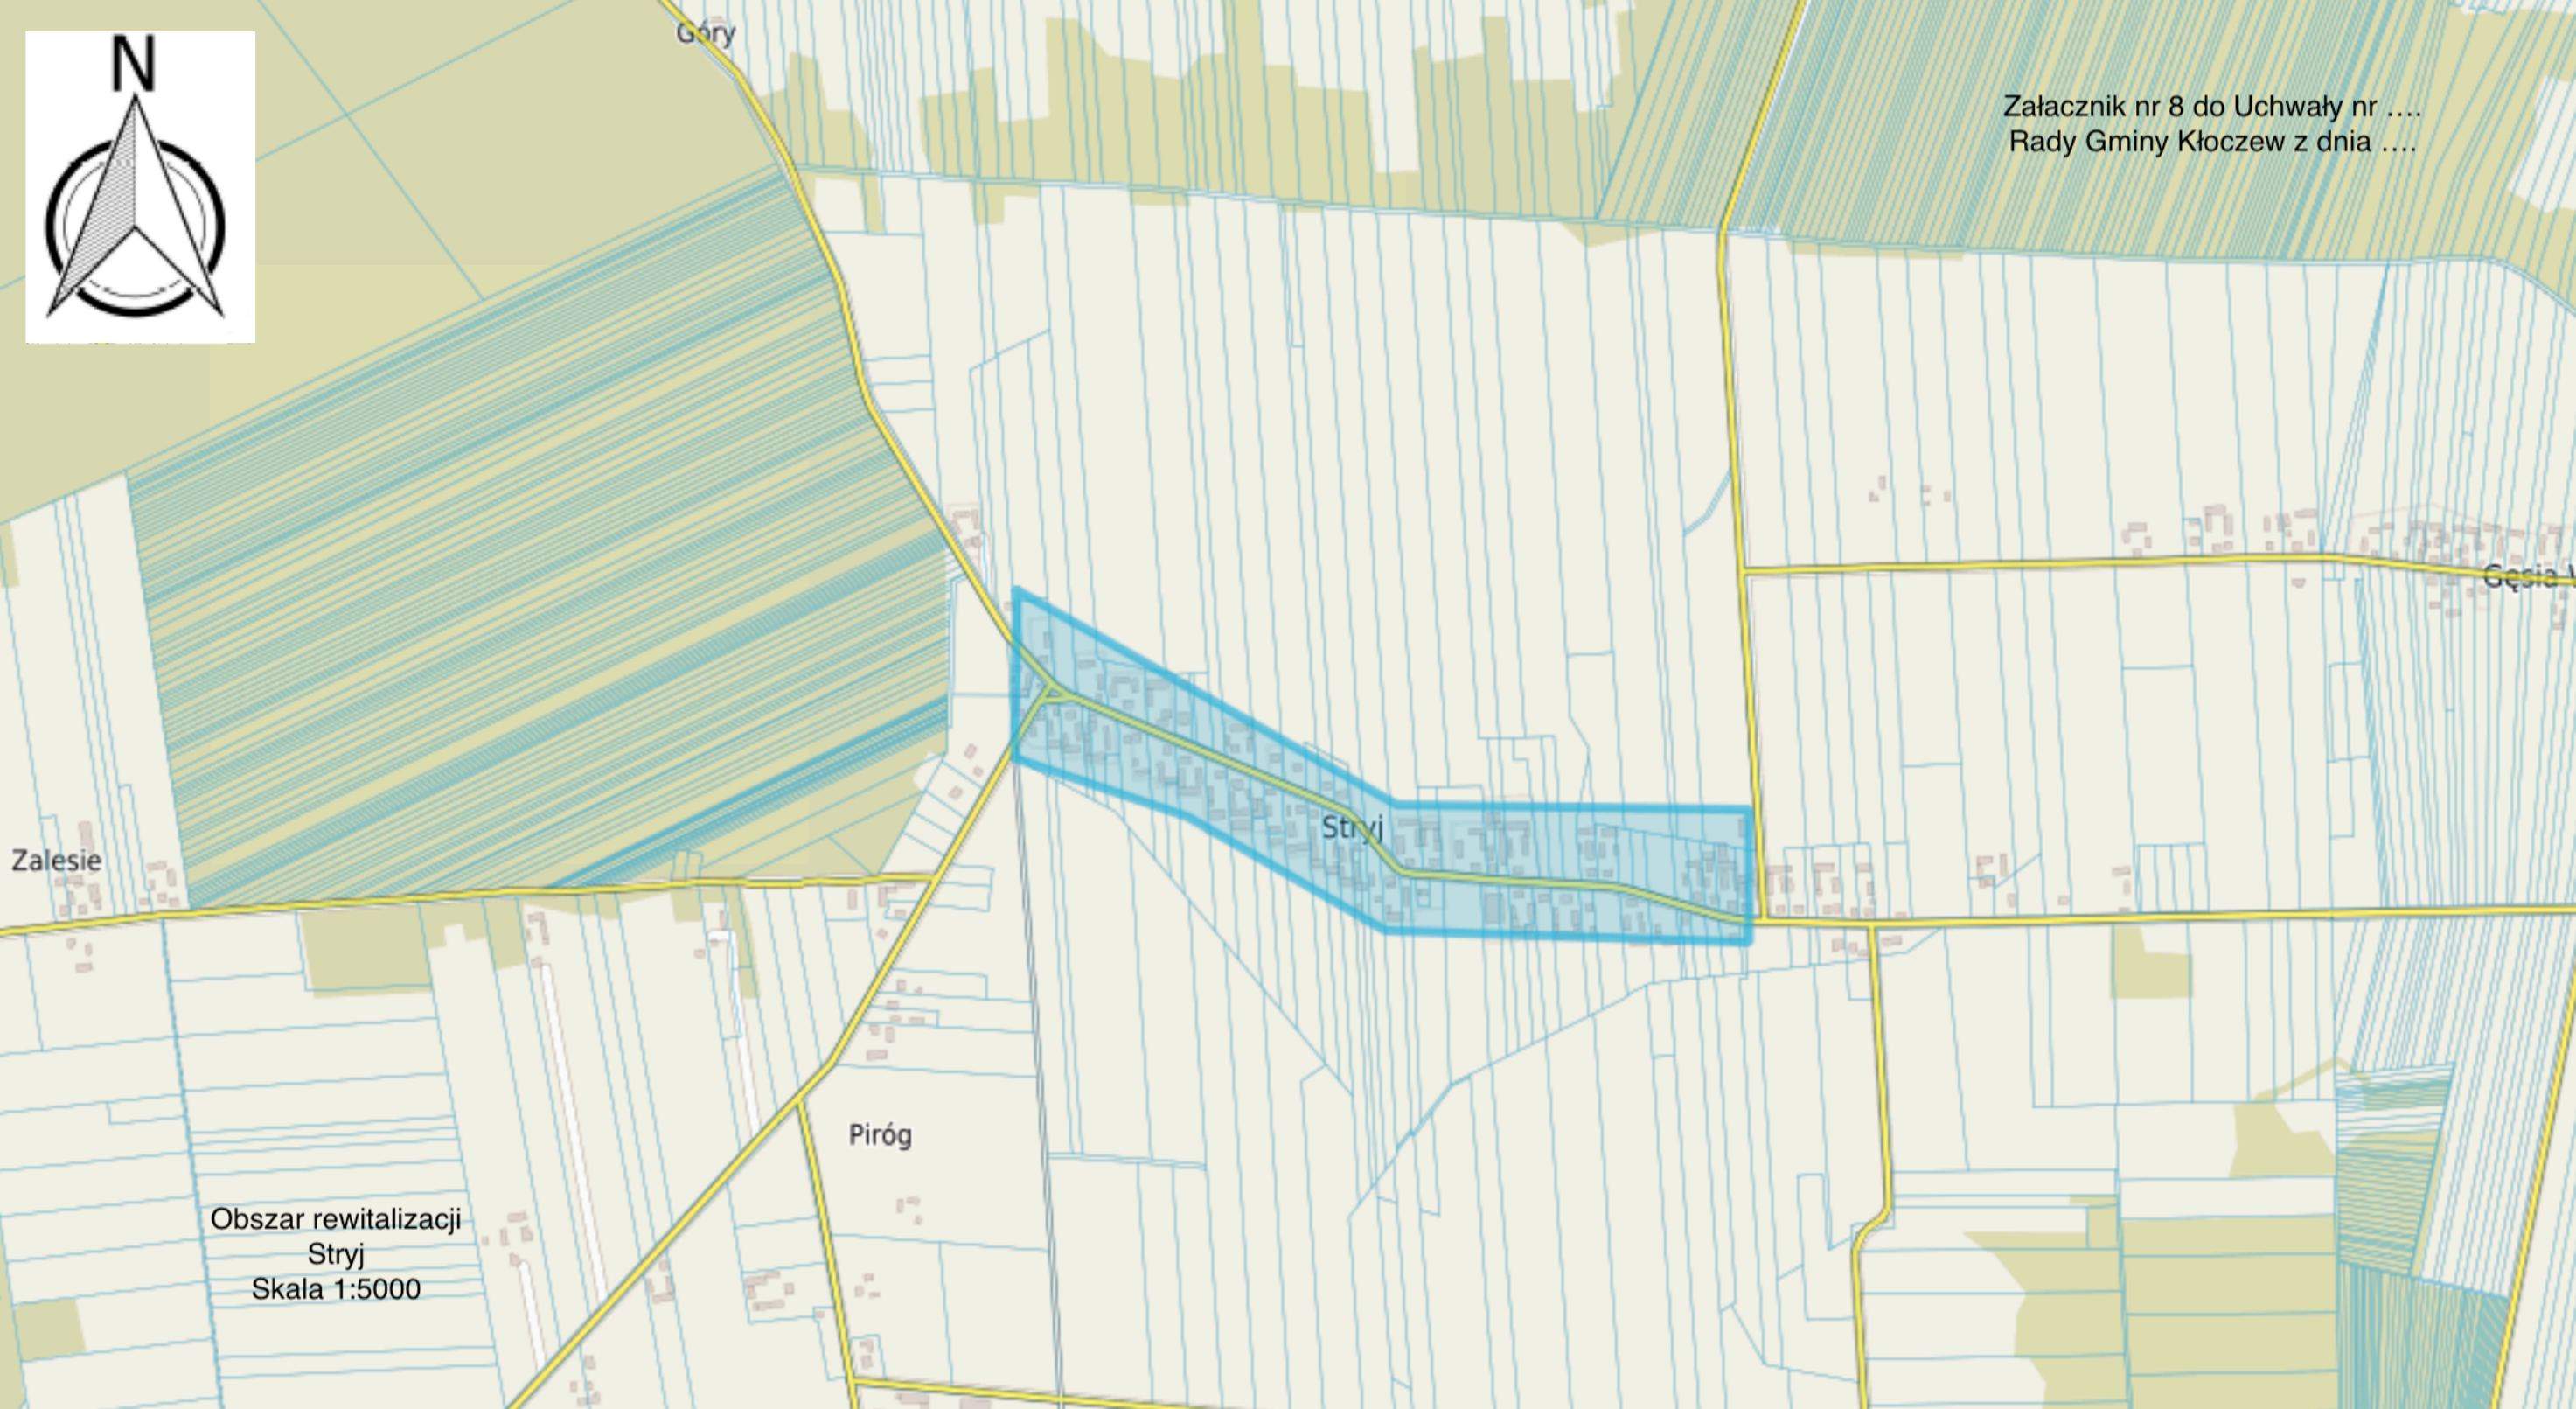

Załącznik nr 8 do Uchwały nr
Rady Gminy Kłoczew z dnia



Obszar rewitalizacji
Stryj
Skala 1:5000