


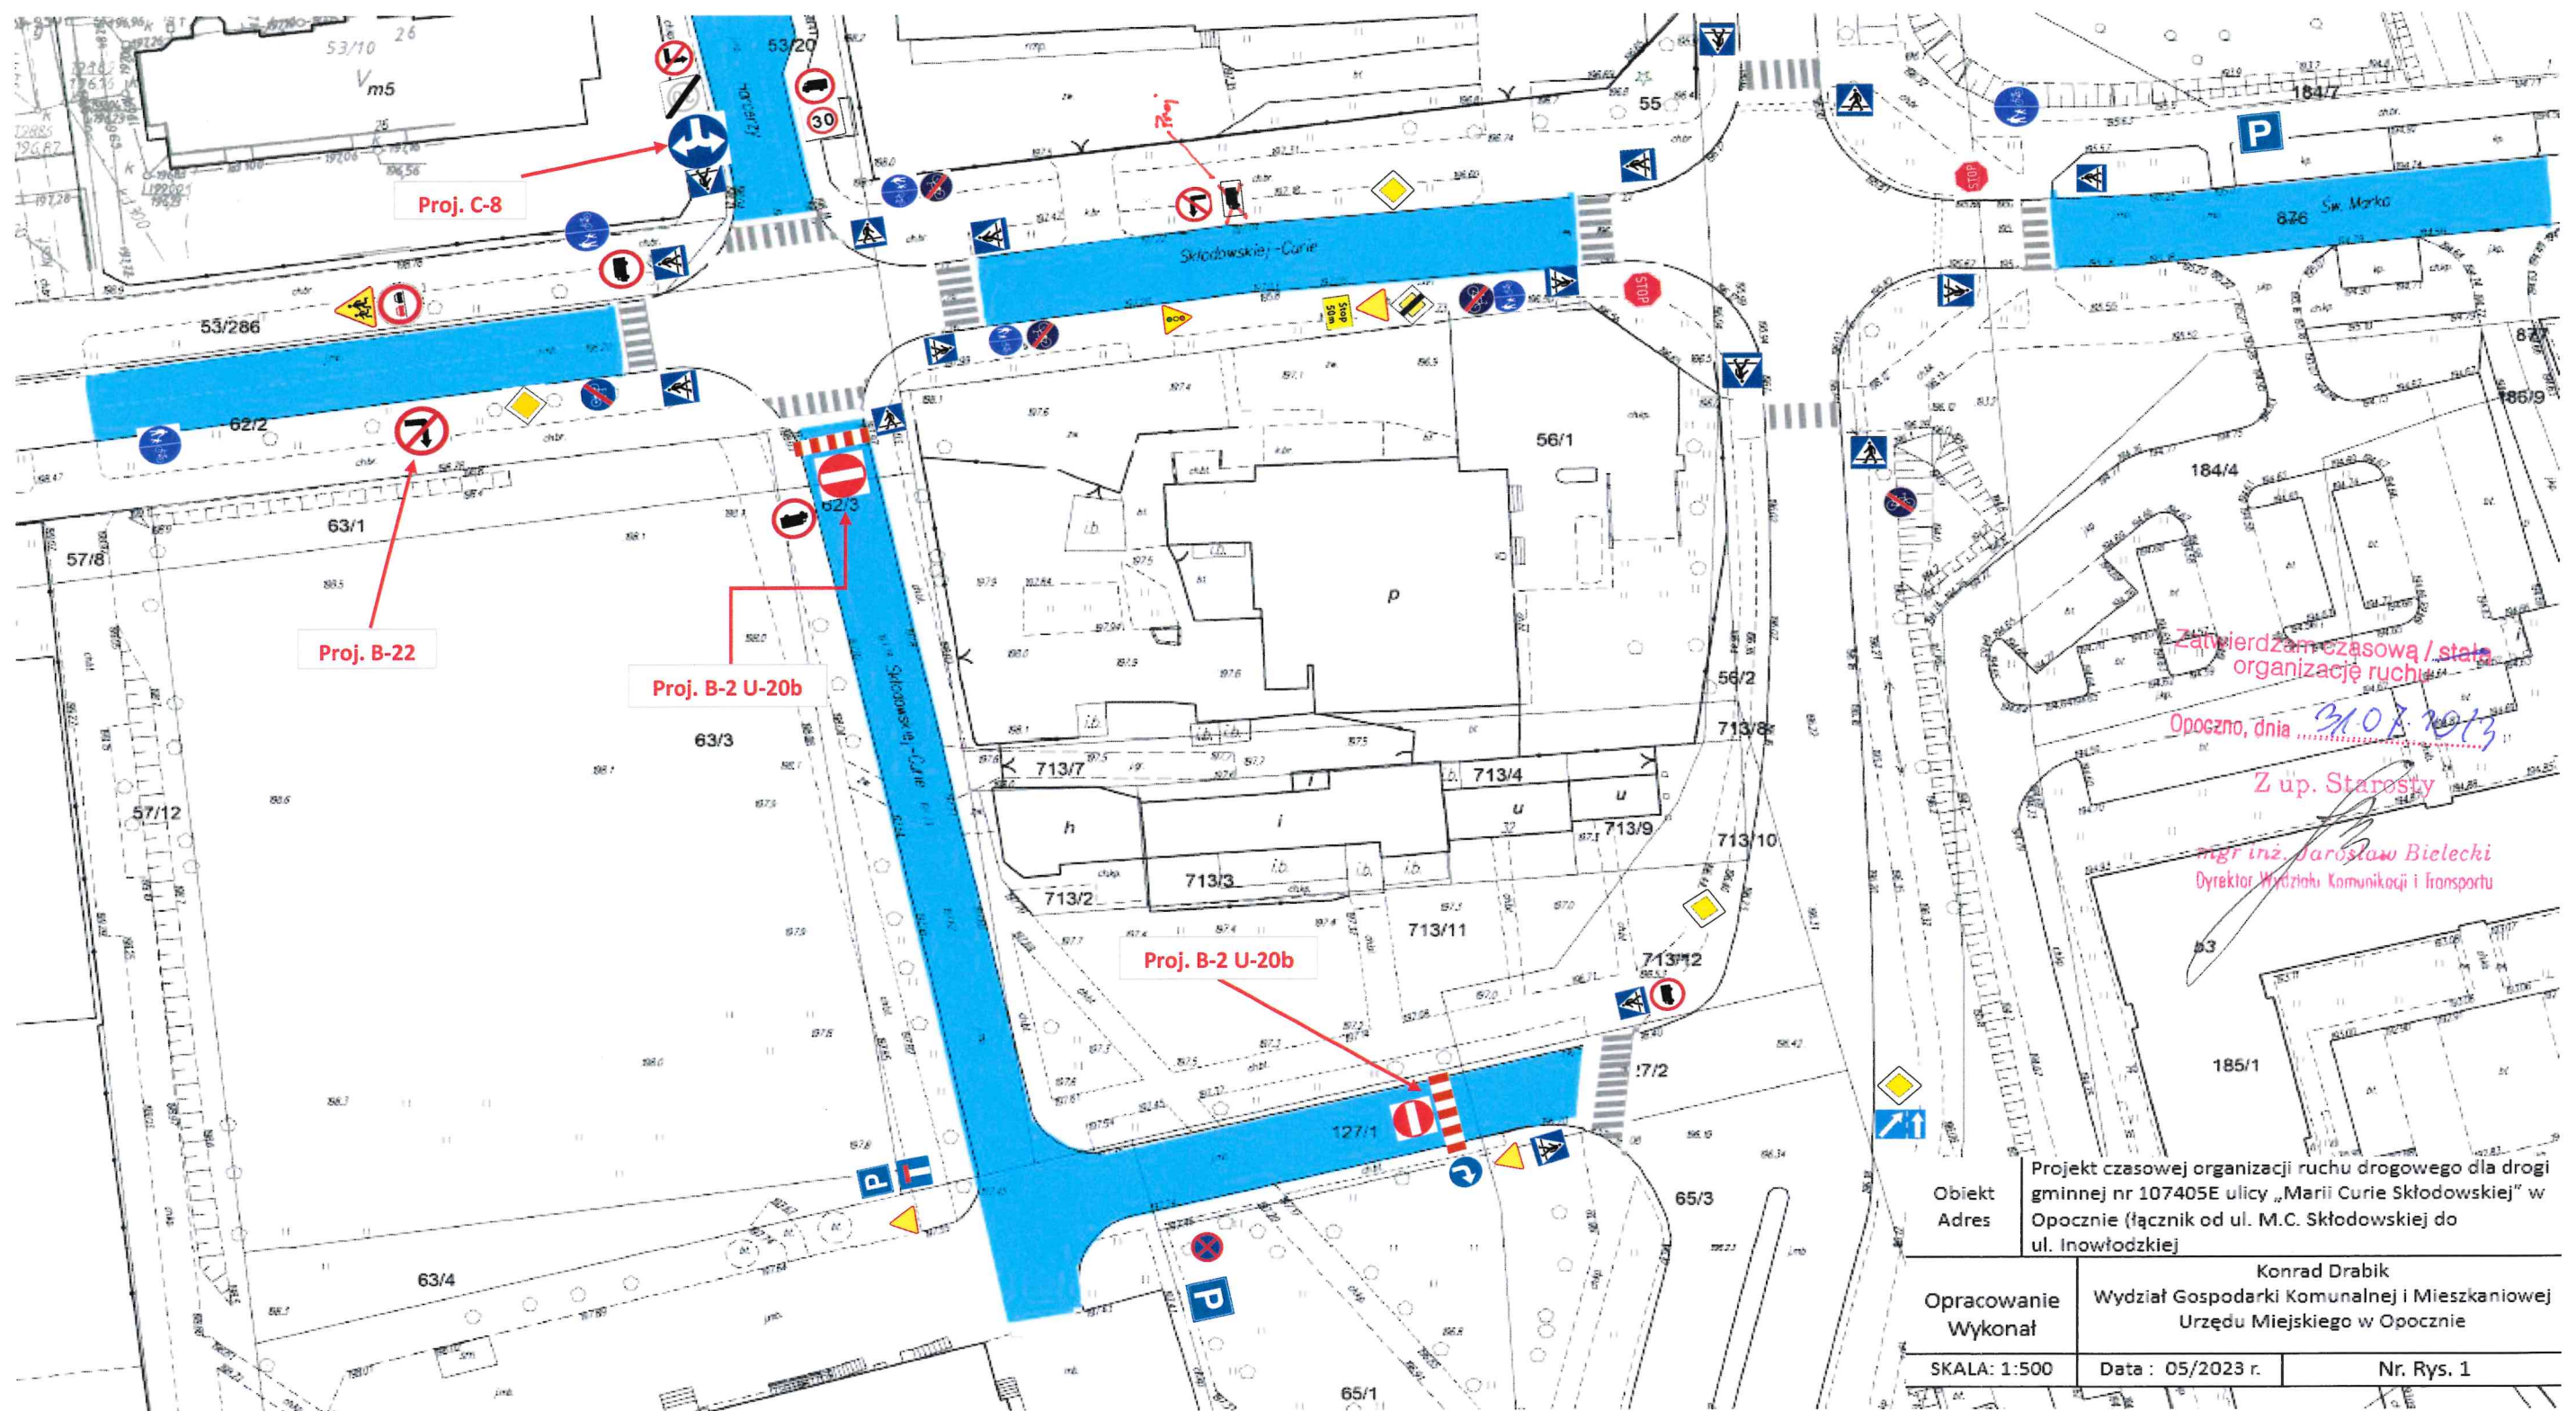

Obiekt Adres	Projekt czasowej organizacji ruchu drogowego dla drogi gminnej nr 107405E ulicy „Marii Curie Skłodowskiej” w Opocznie (łącznik od ul. M.C. Skłodowskiej do ul. Inowłodzkiej)
Opracowanie Wykonał	Konrad Drabik Wydział Gospodarki Komunalnej i Mieszkaniowej Urzędu Miejskiego w Opocznie
SKALA: 1:500	Data : 05/2023 r. Nr. Rys. 1

Urząd Miejski w Opocznie
Wydział Gospodarki
Komunalnej i Mieszkaniowej
ul. Staromiejska 6, 26-300 Opoczno
tel. 44/786 01 21, 786 01 23

INSPEKTOR
Konrad Drabik
Konrad Drabik