




ELEWACJA BOCZNA LEWA

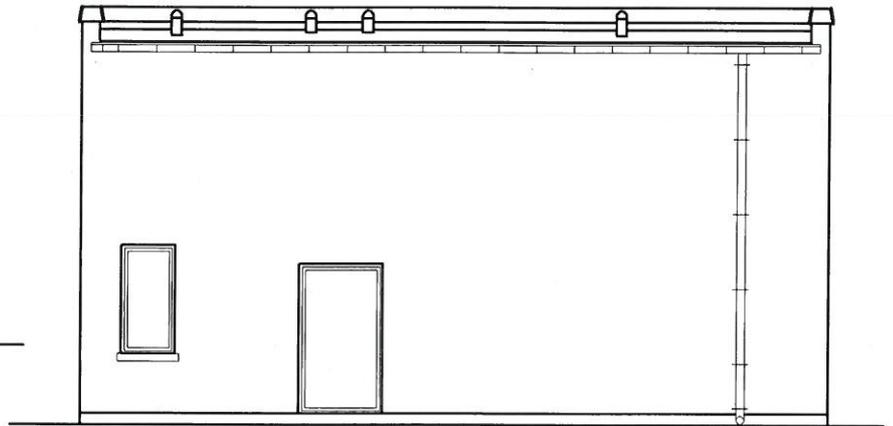

ELEWACJA TYLNA

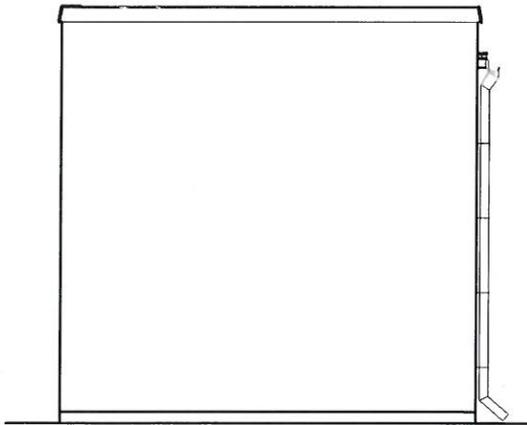

ELEWACJA BOCZNA PRAWA

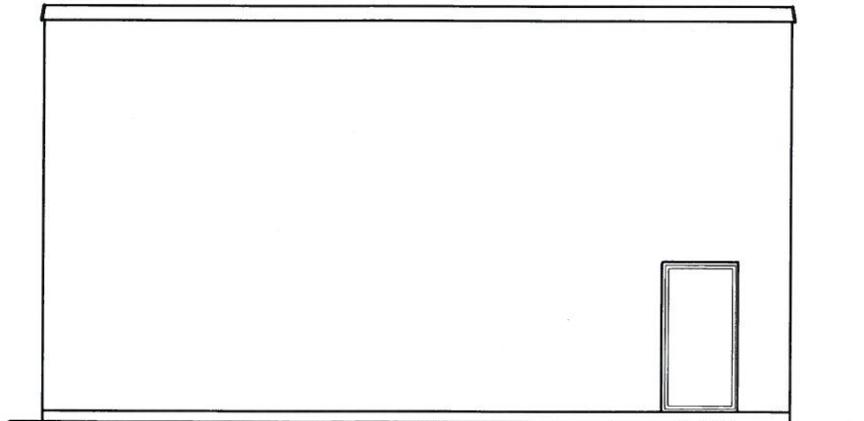

ELEWACJA FRONTOWA

**KOLORYSTYKA ELEWACJI:**

- ŚCIANY - KOL. KREMOWY
- STOLARKA OKIENNA - KOL. ŻŁOTY DĄB
- BRAMY - KOL. ŻŁOTY DĄB
- RYNNY I RURY SPUSTOWE - KOL. ŻŁOTY DĄB
- DACH - KOL. PAPA, CZARNY
- COKÓŁ - KOL. BRĄZ

**STAROSTA WŁOSZCZOWSKI**

29-100 Włoszczowa  
ul. Wiśniowa 10

Niniejszy załącznik stanowi integralną część decyzji o zatwierdzeniu projektu budowlanego i o pozwoleniu na budowę z dnia 12.06.2017 r. znak: AD.G.140.1.144.2017.V

Nazwa inwestycji: Budowa lokalnej biologicznej oczyszczalni ścieków wraz z siecią kanalizacji sanitarnej		Jednostka projektowa: TST Szymon Tomaszewski, DĄBRÓWKA NOWA 50, 86 - 014 SICIENKO	
Projektant: inżynier bud. lądowego Upr. Bud. nr 137/64 oraz Upr. Bud. Nr 1304/75 & 6 ust. 1 pkt 1 i 2		Adres inwestycji: Żeliszewice, działka nr 1289/3, gm. Secemin	
Sprawdzający: mgr inż. arch. Aleksandra Graczyk uprawnienia budowlane do projektowania w specjalności architektonicznej bez ograniczeń		Inwestor: Gmina Secemin, ul. Struga 2, 29-145 Secemin	
WIDOKI ELEWACJI BUDYNKU SANITARNEGO		Data: 28.04.2017r.	Skala: 1:100

AKG