


SKALA
1:100

1:100

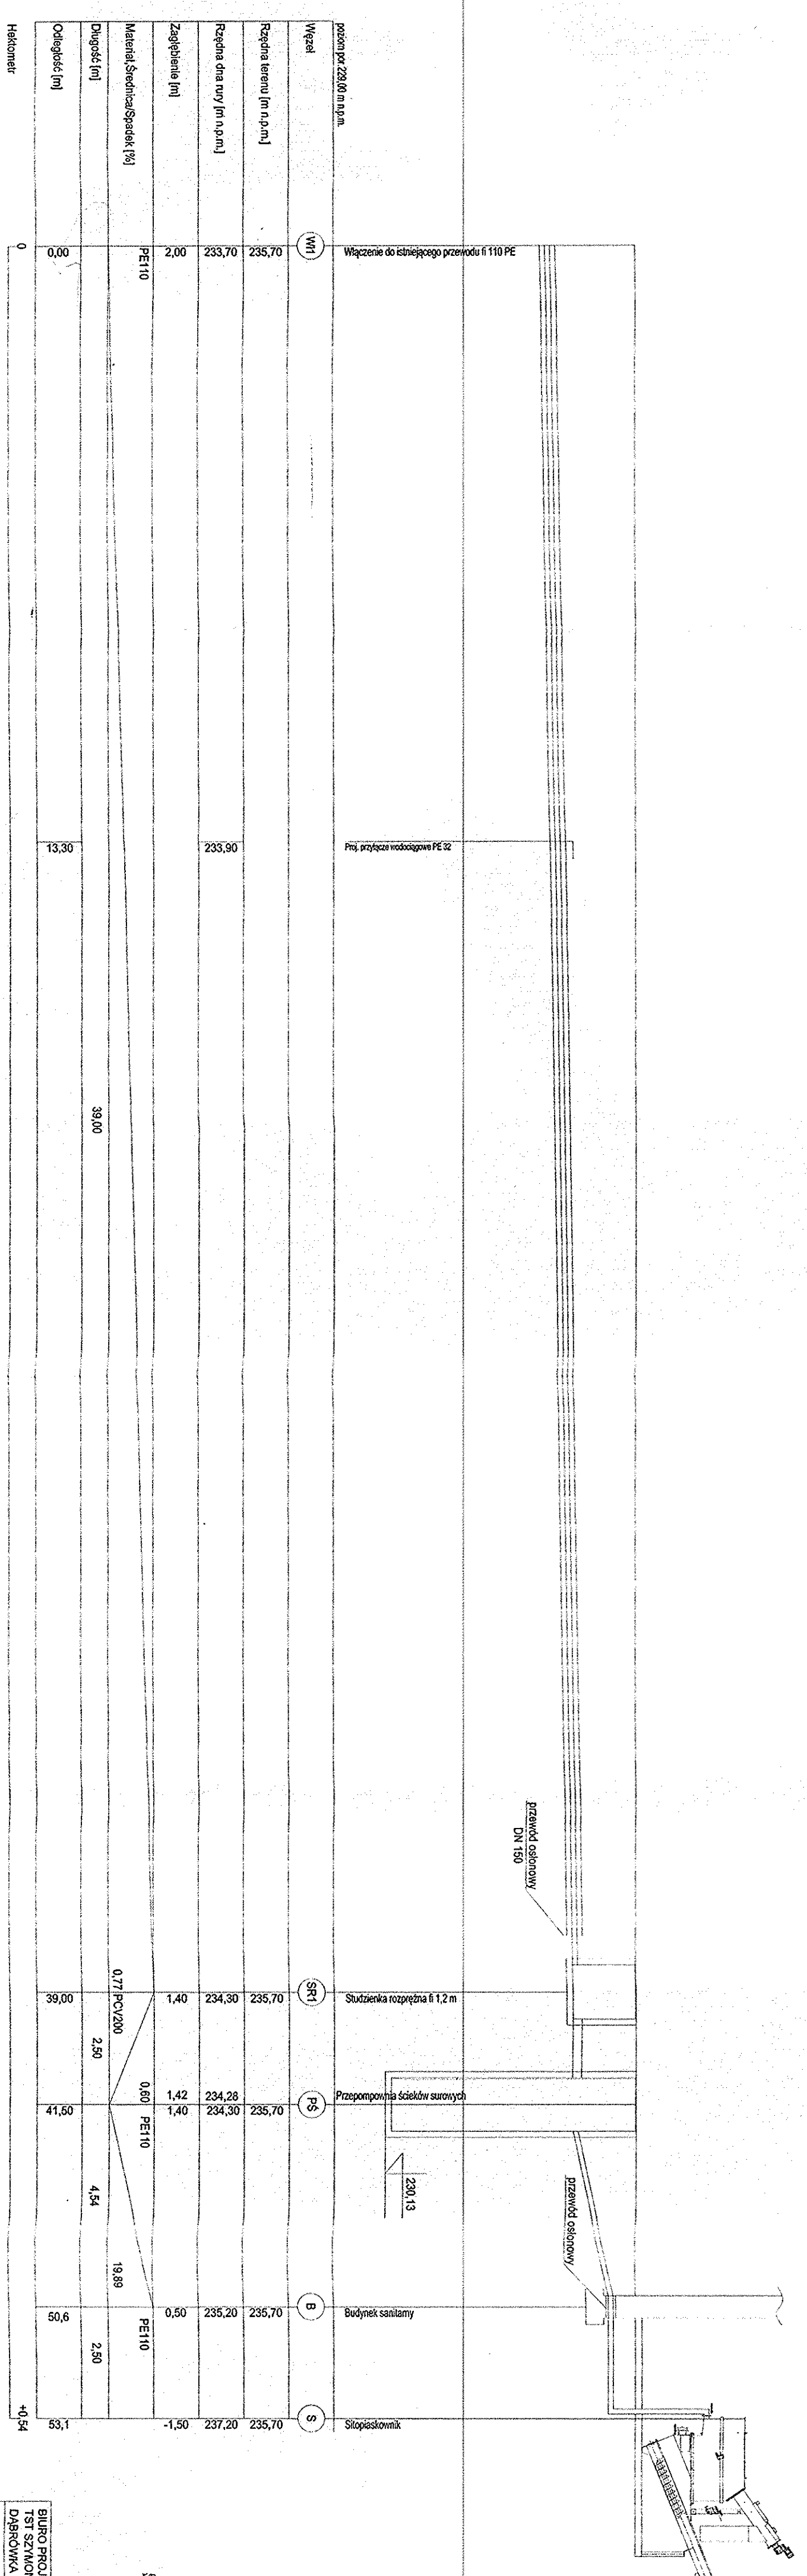

| | | | | | | | |
|---------------------------------|--------|--------|--------|--------|--------|--------|--------|
| Wzrost | 235,70 | 235,70 | 235,70 | 235,70 | 235,70 | 237,20 | 237,20 |
| Rzędna terenu [m n.p.m.] | 233,70 | 233,70 | 234,28 | 234,30 | 235,20 | 237,20 | 237,20 |
| Rzędna dna rury [m n.p.m.] | 2,00 | 2,00 | 1,42 | 1,40 | 0,50 | -1,50 | -1,50 |
| Zagębienie [m] | | | | | | | |
| Materiał Średnica/Szerokość [ø] | PE110 | PE110 | PE110 | PE110 | PE110 | PE110 | PE110 |
| Długość [m] | | 39,00 | 2,50 | 4,54 | 18,89 | 2,50 | |
| Odległość [m] | 0,00 | 39,00 | 41,60 | 50,6 | 53,1 | | |
| Hektometr | 0 | | | | | | |

BIURO PROJEKTOWE:
TST SZYMON TOMASZEWSKI
DĄBRÓWKA NOWA 50, 86-014 SICIENKO

Tytuł projektu:
Budowa oczyszczalni ścieków dla miejscowości Zeisławczki,
Zeisławica, Międzyzemesie
dz. nr 1289/3, 1289/2

Inwestor:
Gmina Secemin
ul. Śmigła 2, 29-145 Secemin

Projektował:
mgr inż. Beata Talska
numer uprawnień:
KUP/0151/PW/5008

SPRAWDZIŁ:
mgr inż. Ryszard Okoński
dł. nr 4025/2/17/56
GPK/0151/PW/5008

Operował:
mgr inż. Piotr Wiertel
mgr inż. Bartosz Włodarczyk
inż. Michał Muił

TYTUŁ RYSUNKU:
Profil podłużny 1-S

DATA: PODPIS
28.04.2017r.

DATA: PODPIS
28.04.2017r.

DATA: PODPIS
28.04.2017r.

STAROSTA MIASTECZKOWSKI
29-1100 WIELICZKOWA 2
11 WIELICZKOWA 1A

| | |
|---------|-----------|
| Arkusze | Skala |
| 2.1 | 1:100:100 |

