


- 1. Zawór regulacyjny gwintowy DN 20
- 2. Wodomierz DN 15
- 3. Zawór antyprzepiętny EA DN 25
- 4. Zawór odcinający gwintowy DN 25 z zawieszoną gumową uszczelnką

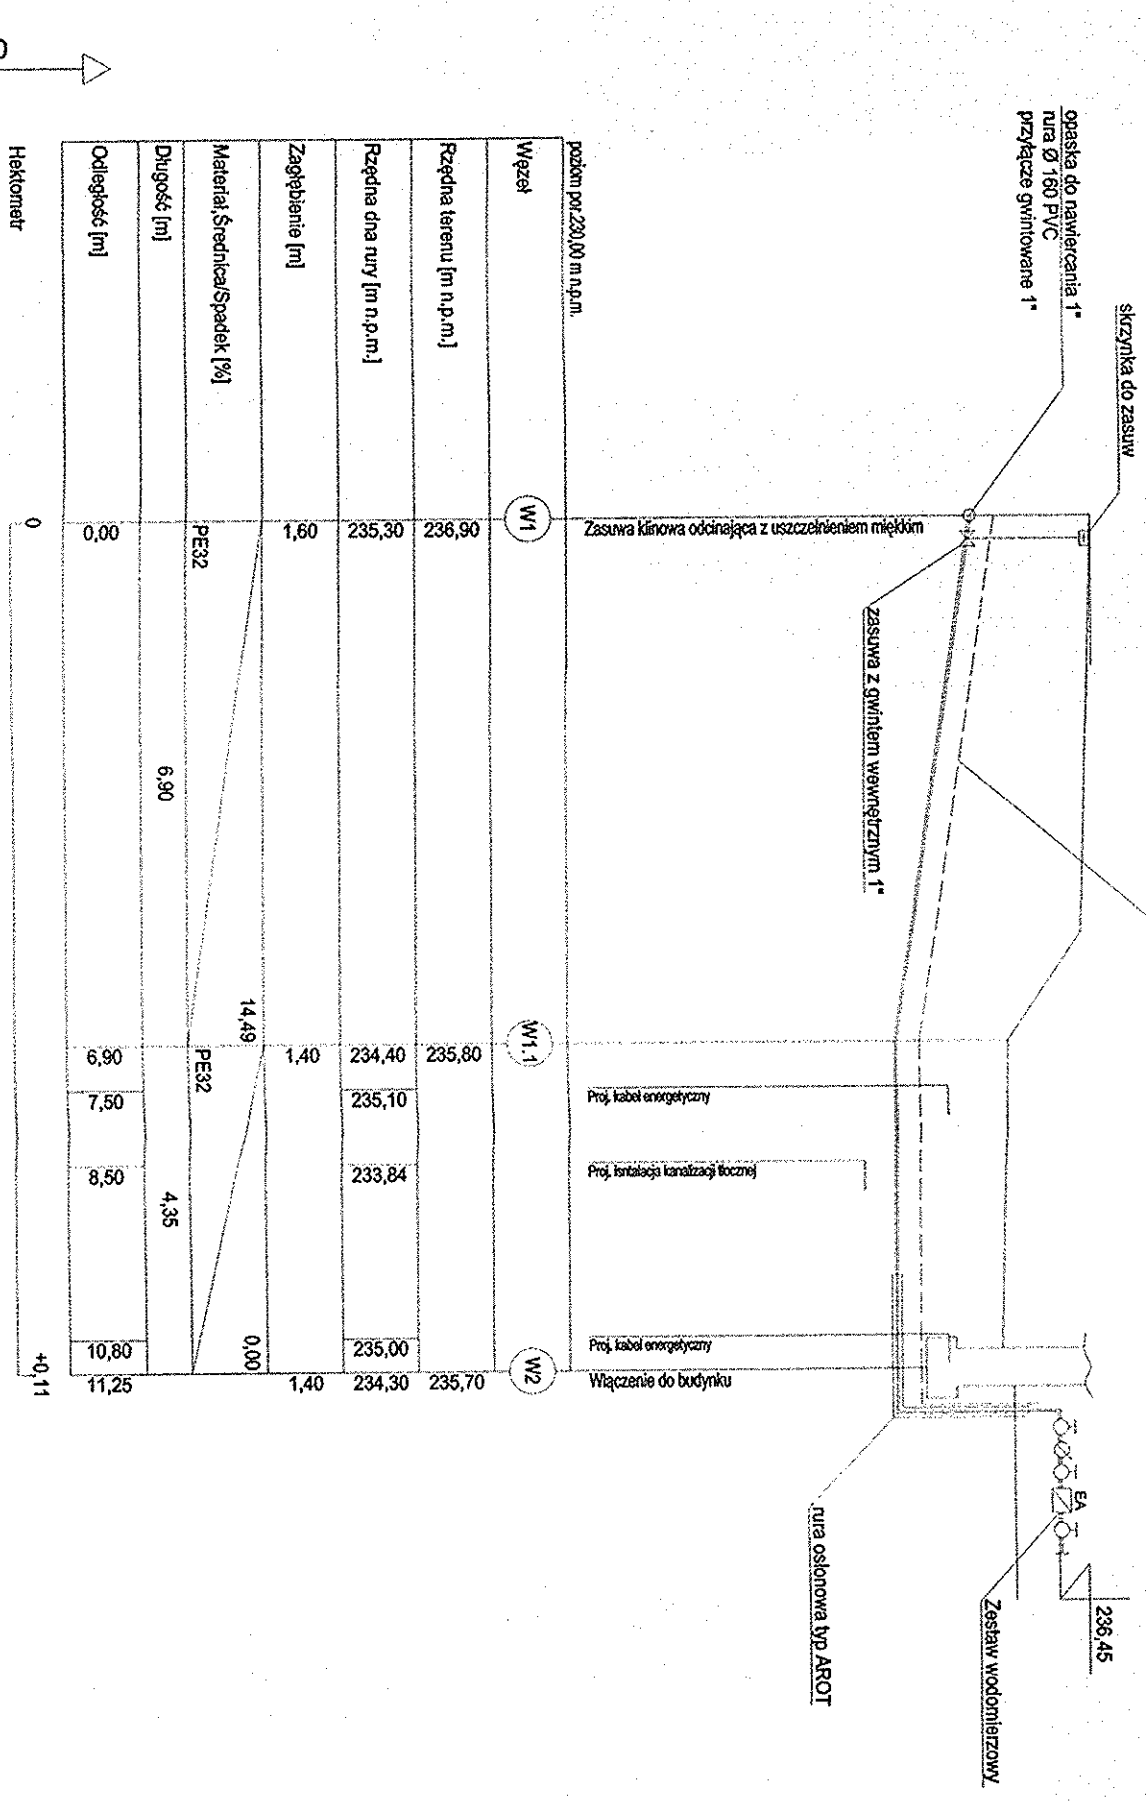

SKALA 1:100

STAROSTA WIOSZCZOWSKI  
29-100 WIOSZCZOWA  
ul. WIEŚNIOWA 1A

BIURO PROJEKTOWE:  
TST SZYMON TOMASZEWSKI  
DABRÓWKA NOWA 50, 86-014 SICIENKO

Tytuł projektu:  
Budowa oczyszczalni ścieków dla miejscowości Żeliszewiczki,  
Żeliszewice, Międzyzylesie  
dz. nr 1289/3, 1289/2

Investor:  
Gmina Secemin  
ul. Struga 2, 29-145 Secemin

Projektował:  
mgr inż. Beata Tajaśka  
numer uprawnień:  
KUP/0151/PW/MOS/08

Sprawił:  
dr inż. Ryszard Okoński  
numer uprawnień:  
GPKG-1-1342-1/196

Opracował:  
mgr inż. Piotr Węsiel  
mgr inż. Bartosz Włodarczyk  
inż. Michał Muł

Tytuł rysunku:  
Profil podłużny przyłącza wody

DATA: PODOPIS  
28.04.2017r.  
DATA: PODOPIS  
28.04.2017r.  
Arkusz 2.5

