



Przekrój poprzeczny istniejącej drogi

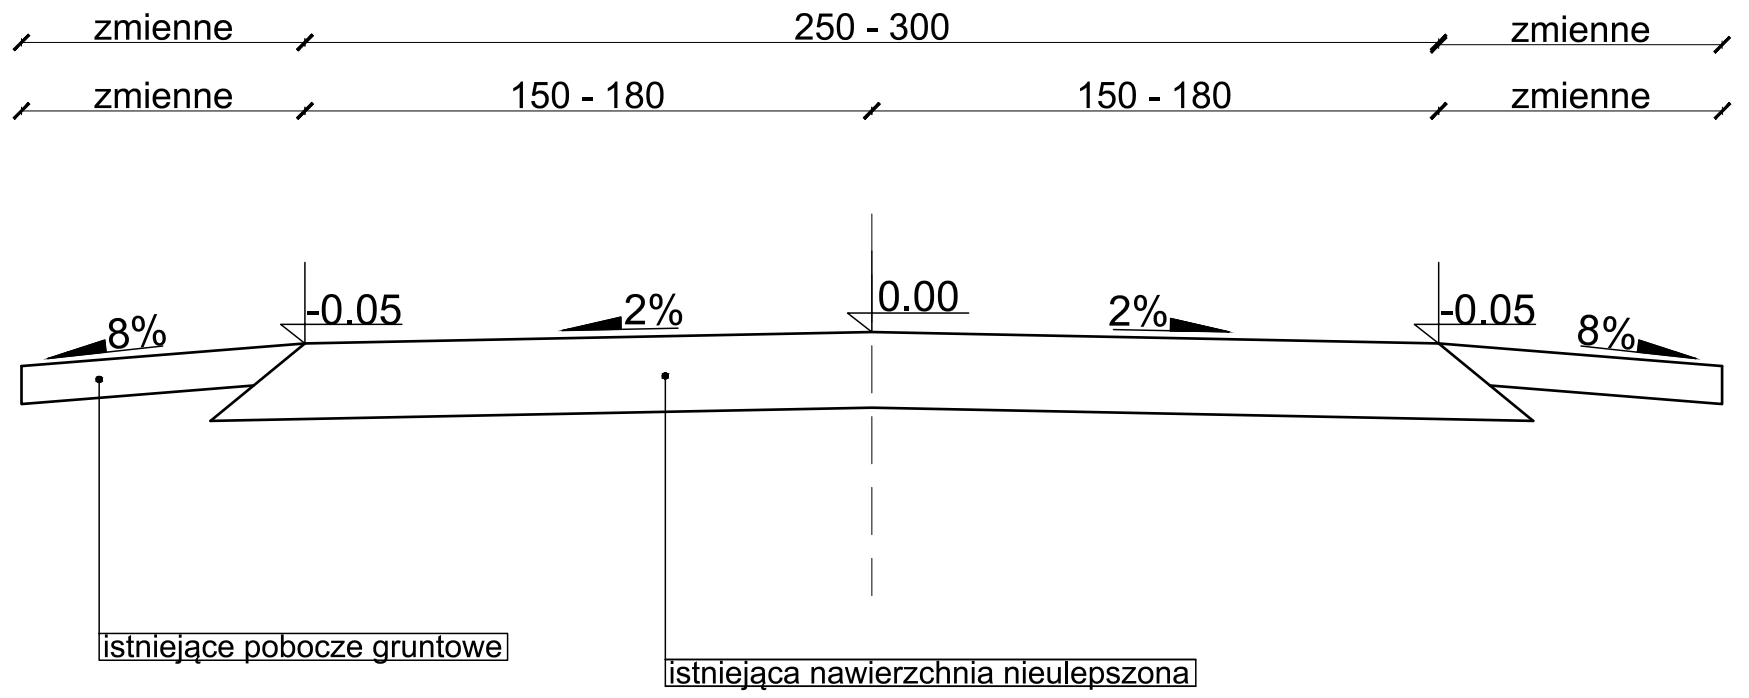

		ST PROJEKT Jacek Staniek Kąty 53, 29-100 Włoszczowa NIP 6090010369, tel. 600 319 265 e-mail: stprojektbiuro@gmail.com	
Inwestor:		Gmina Secemin ul. Struga 2 29-145 Secemin	
Nazwa inwestycji:		„Przebudowa drogi wewnętrznej na dz. ewid. nr 116 obręb 0010 Marchocice w miejscowości Międzyzlesie”	
Adres inwestycji:		dz. nr ewid. 116 obręb 0010 Marchocice, gm. Secemin	
Stadium: PB		Branża: DROGOWA	
Nazwa rysunku: Przekrój poprzeczny istniejącej drogi		Numer rysunku: 3.2	Data: 08.2025
			Skala rys.: 1:20
Zespół autorski: Imię i nazwisko:		Uprawnienia	
Autor opracowania: mgr inż. Jacek Staniek		SWK/0060PWBD/21	
		Podpis:	