


Przekrój poprzeczny jezdni

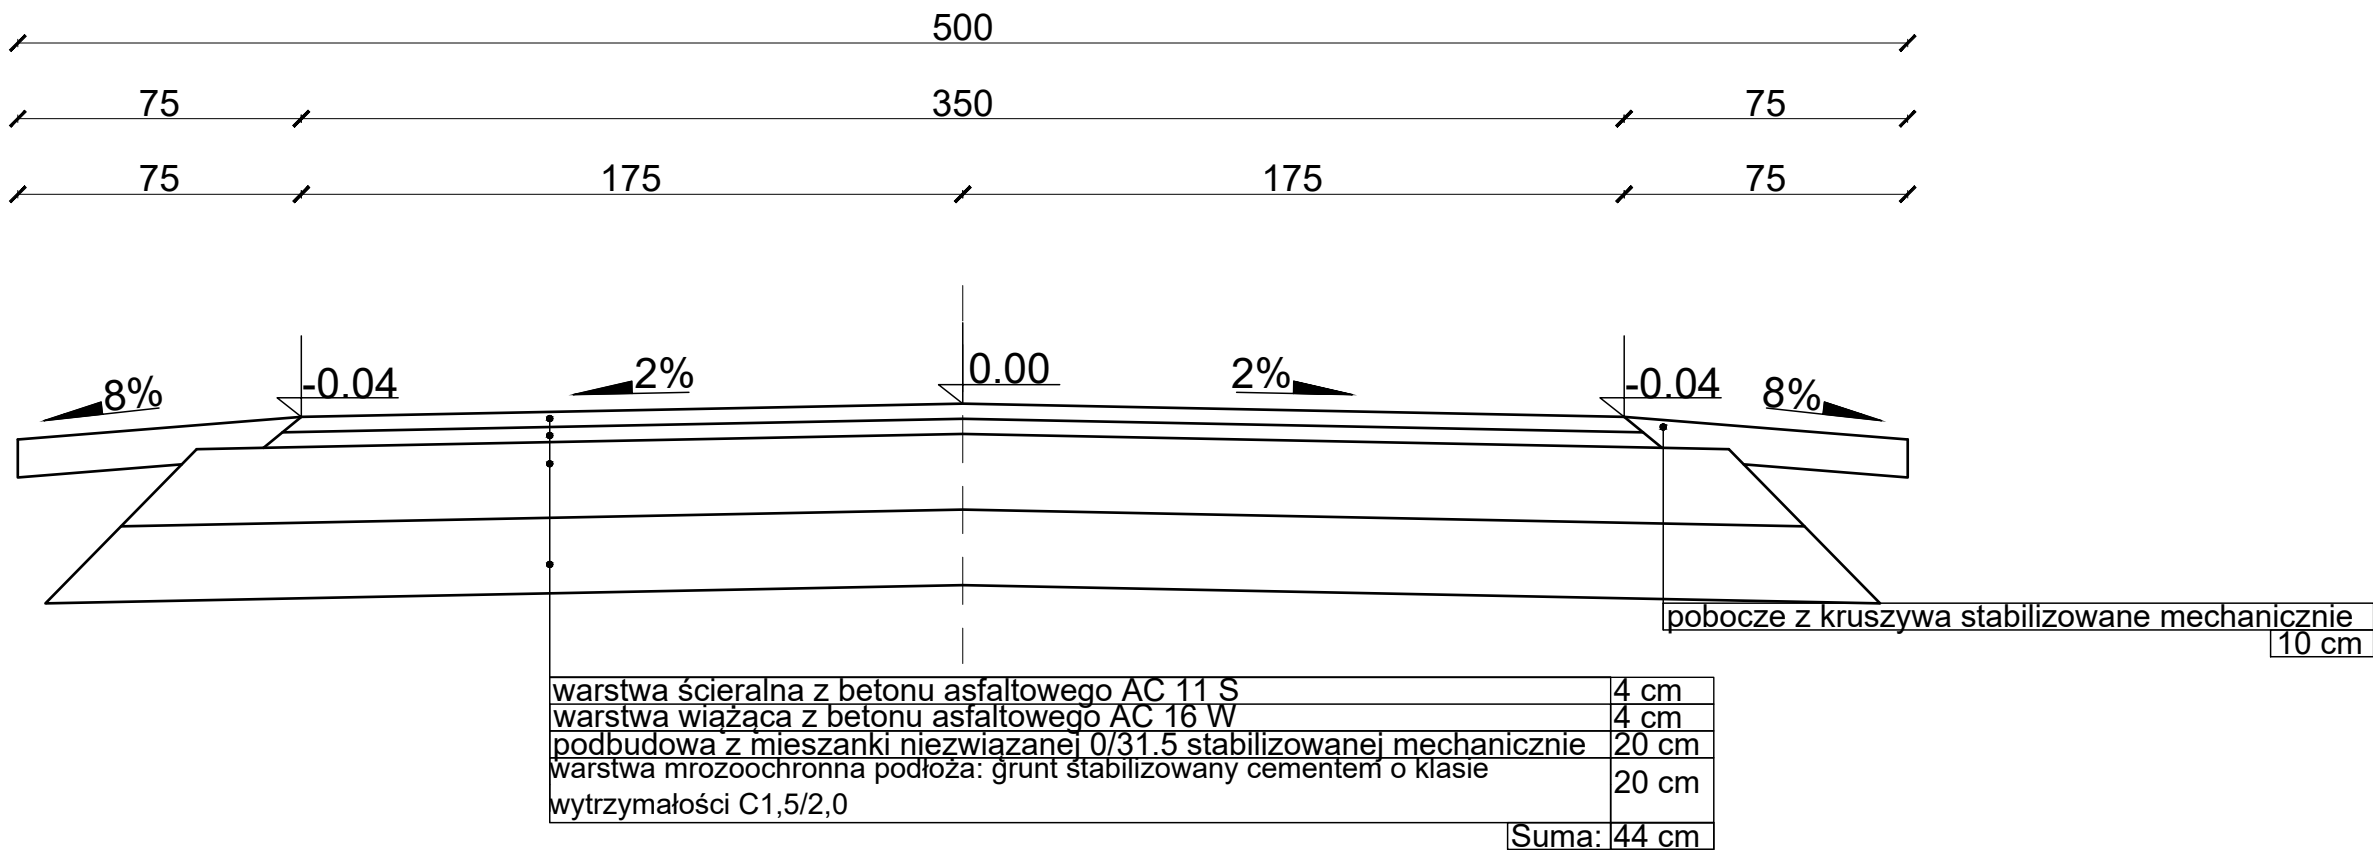

		ST PROJEKT Jacek Staniek Kąty 53, 29-100 Włoszczowa NIP 6090010369, tel. 600 319 265 e-mail: stprojektbiuro@gmail.com	
Inwestor:	Gmina Secemin ul. Struga 2 29-145 Secemin		
Nazwa inwestycji:	Przebudowa drogi wewnętrznej na dz. ewid. nr 191 obręb 0009 Krzepin w miejscowości Krzepin		
Adres inwestycji:	dz. nr ewid. 191,190 obręb 0009 Krzepin		
Stadium:	PB	Branża:	PZT
Nazwa rysunku:		Numer rysunku:	Data:
Przekrój poprzeczny jezdni		3	04.2025
Zespół autorski:		Imię i nazwisko:	Podpis:
Autor branży drogowej:		inż. Artur Sobański	
Projektant branży drogowej:		mgr inż. Jacek Staniek	
		SWK/0060PWBD/21	