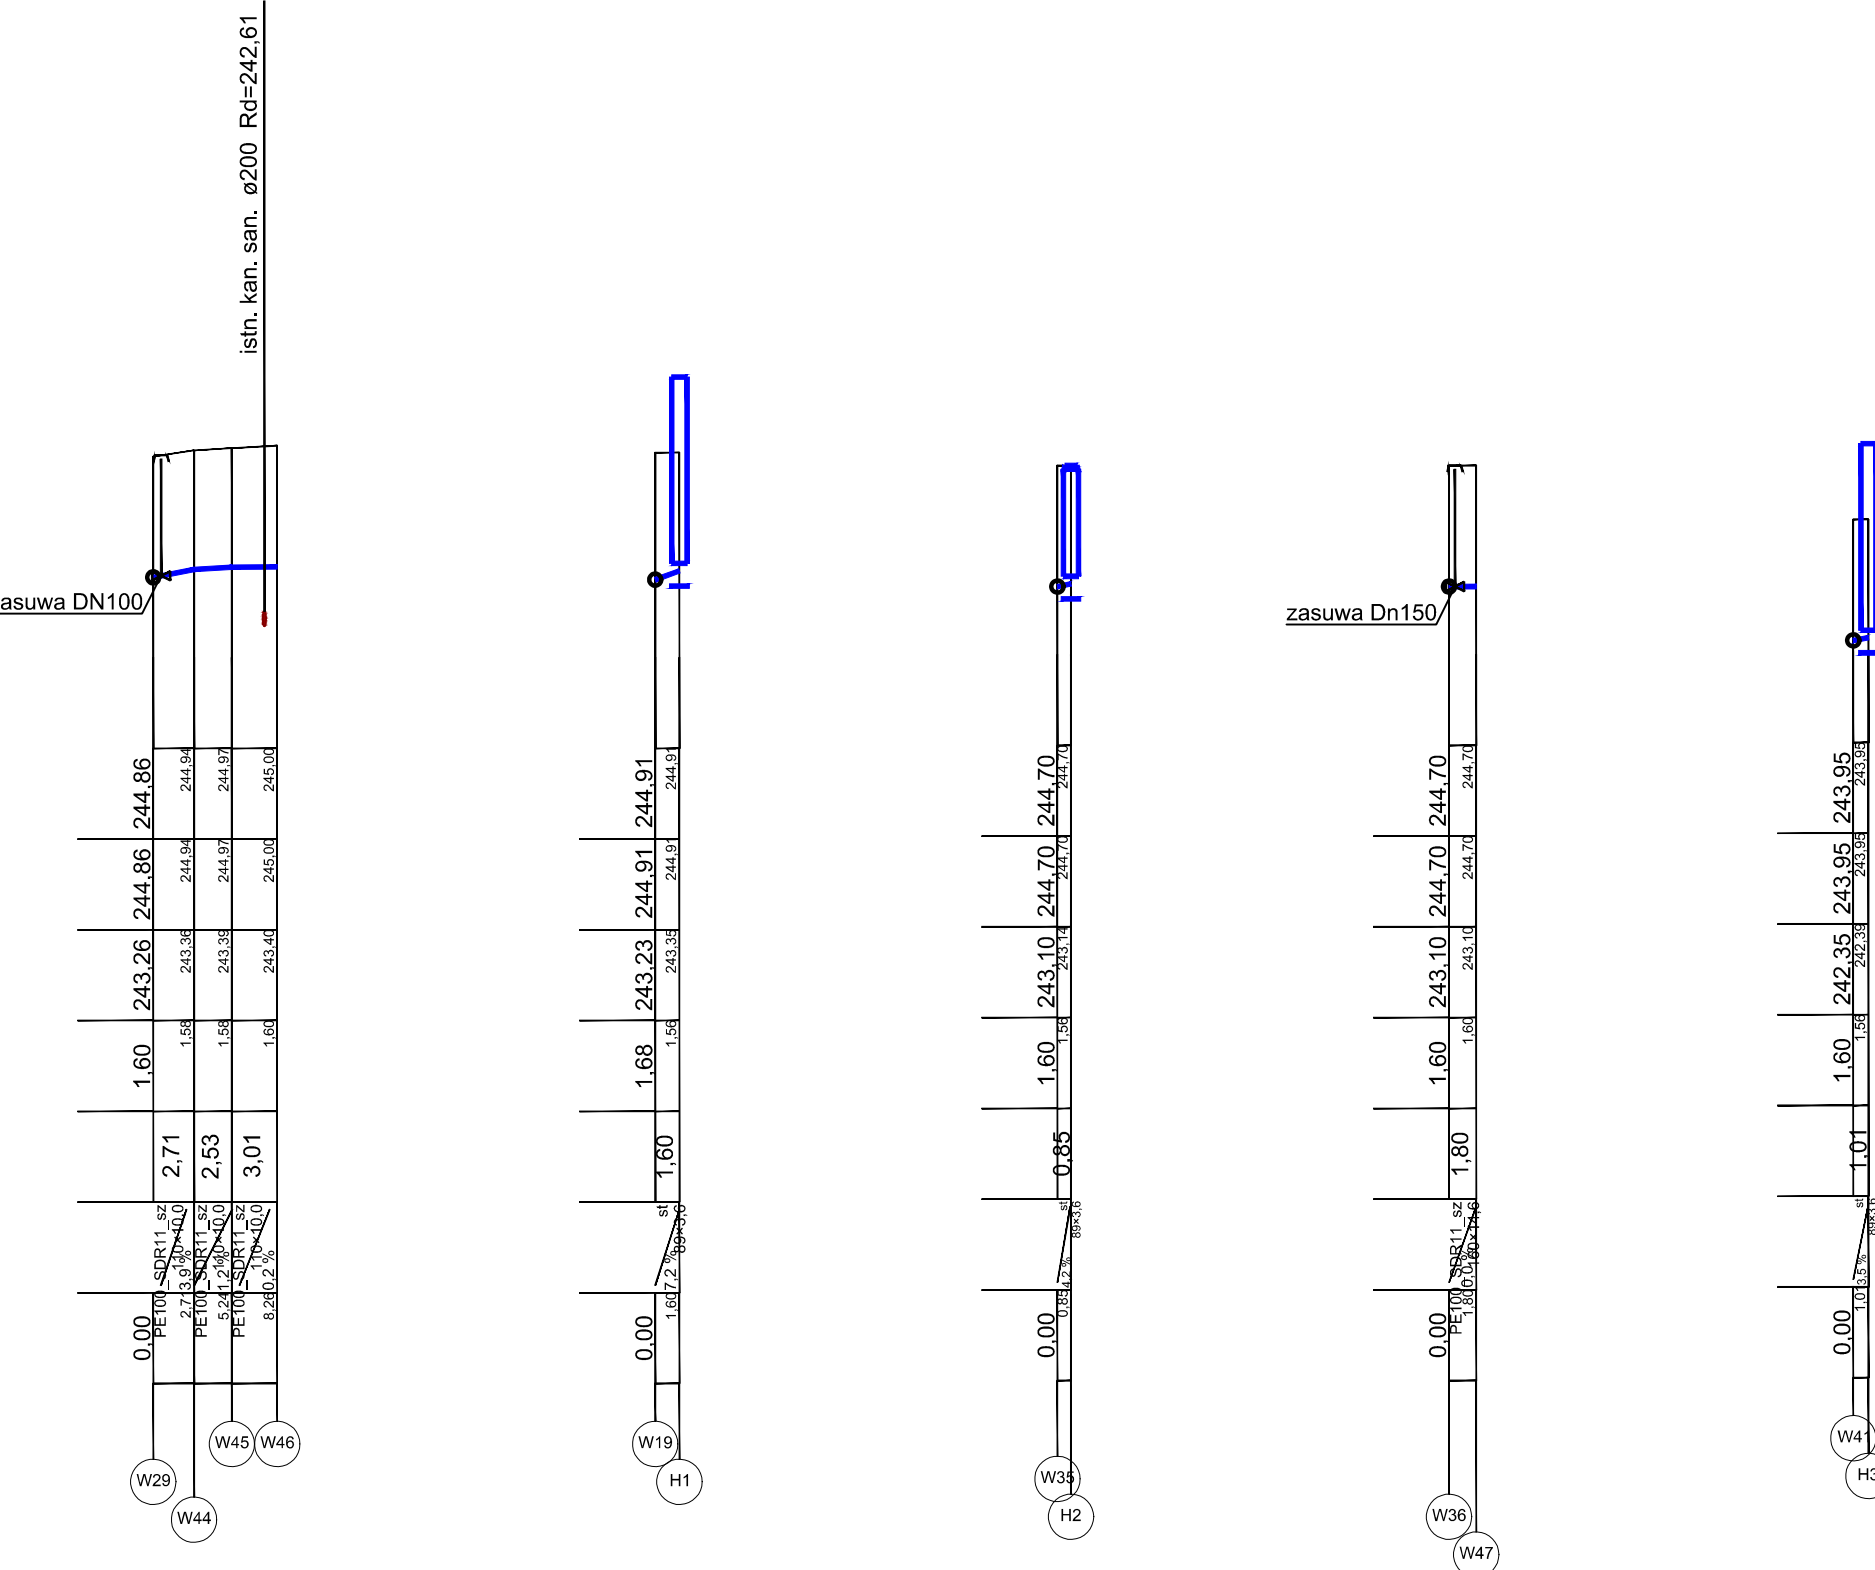
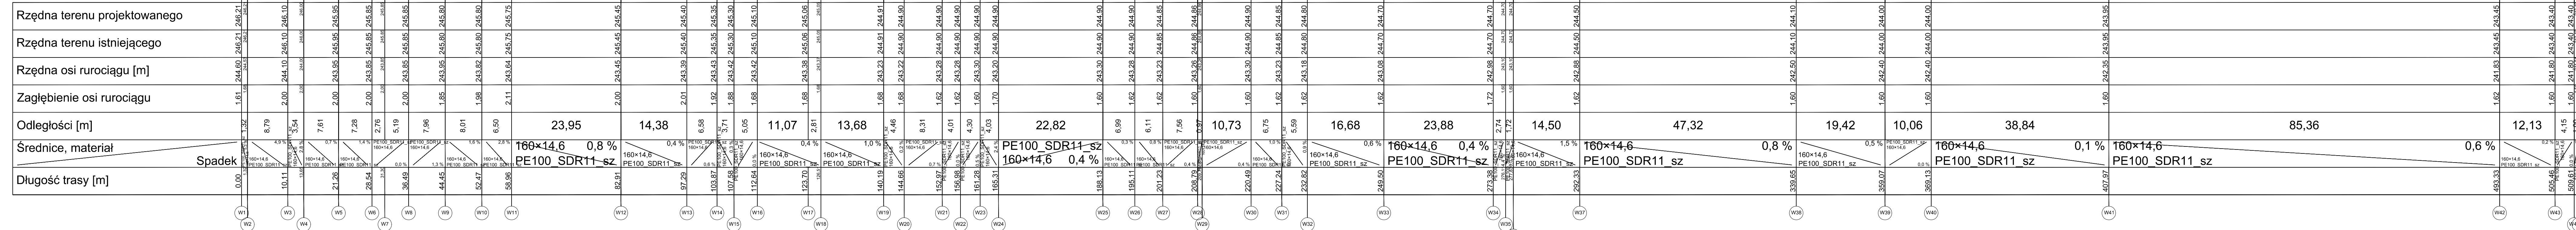

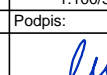


Poziom porównawczy 241,00 m n.p.m



		ST PROJEKT Jacek Stankiewicz Kąty 53, 29-100 Włoszczowa NIP 6090010369, tel. 600 319 265 e-mail: stprojektbiuro@gmail.com	
Inwestor:		Gmina Secemin ul. Struga 2 29-145 Secemin	
Nazwa inwestycji:		Rozbudowa sieci wodociągowej w miejscowości Secemin na dz. ewid. nr 1953, 1952.	
Adres inwestycji:		dz. nr ewid. 1954, 1949/2, 1953, 1950, 517/2 obręb 013 Secemin, gmina Secemin	
Stadium:		Branża:	SANTARNA
Nazwa rysunku:		Numer rysunku: S.1.1	Data: 09.2025
Profil podłuzny sieci wodociągowej		Skala rys.: 1:100500	
Zespół autorów:	Imię i nazwisko:	Uprawnienia	Podpis:
Projektant branży sanitarnej:	mgr inż. Roman Kałajczak	LOD/149/P00S/10	
Tłumaczący (branża sanitarna):	mgr inż. Katarzyna Sztancigiera	LOD/3021/PWB/S/16	