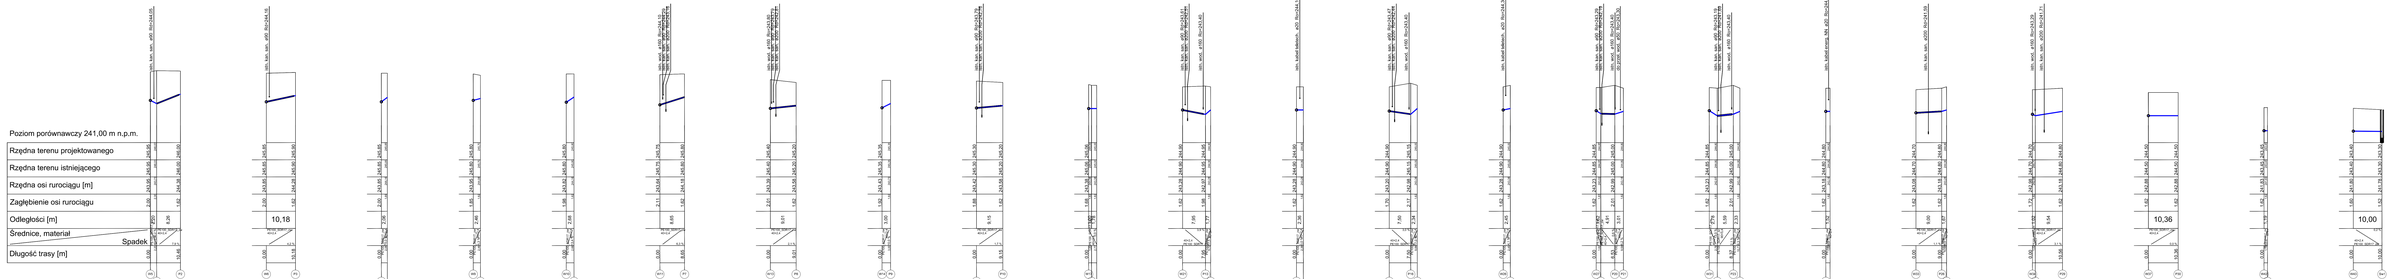

S.T.PROJEKT Jakub Stanuch
Tylżycki 29-100 Włoszczowa
NIP 6561010389, tel. 603 219 282
e-mail: stanuch.projekt@gmail.com

Zamawiający: Gmina Secemin
ul. Struga 2
26-240 Secemin

Nazwa inwestycji: Rozbudowa sieci wodociągowej w miejscowości Secemin na dz. ewid. nr 1063, 1062

Adres inwestycji: dz. nr ewid. 1064, 1946/2, 1062, 1063, 1070 obręb 0013 Secemin, gmina Secemin

Skala: 1:500

Data: 08.2025

Nr rys.: 1

Nazwa rysunku: Profil podłużny przyłączy wodociągowych

Arkusz: 1

Arkuszy: 1

Projektował: mgr inż. Roman Krajnik

Uprawnienia: LUBO/0499/POOS/22

Sprawdził: mgr inż. Katarzyna Stańczyk-Kuliś

Uprawnienia: LUBO/0022/PWBS/18