

**UCHWAŁA NR VI/49/19
RADY GMINY SECEMIN**

z dnia 20 marca 2019 r.

w sprawie zmiany uchwały Nr XIV/75/12 Rady Gminy Secemin z dnia 24 lutego 2012 r. w sprawie przystąpienia do opracowania zmiany miejscowego planu zagospodarowania przestrzennego obszarów miejscowości Brzozowa, Zwleczka, Kluczyce, Wola Kuczkowska, Kuczków, Dąbie (plan 3).

Na podstawie art. 18 ust. 2 pkt. 15 ustawy z dnia 8 marca 1990 r. o samorządzie gminnym (t.j. Dz. U. z 2019 r. poz. 506) oraz art. 14 ust. 1, ust. 2 i ust. 4 w związku z art. 27 ustawy z dnia 27 marca 2003 r. o planowaniu i zagospodarowaniu przestrzennym (Dz. U. z 2018 r. poz. 1945 ze zm.)

**Rada Gminy Secemin
uchwała:**

- § 1. Zmienia się Uchwałę Nr XIV/75/12 Rady Gminy Secemin z dnia 24 lutego 2012 r. w sprawie przystąpienia do opracowania zmiany miejscowego planu zagospodarowania przestrzennego obszarów miejscowości Brzozowa, Zwleczka, Kluczyce, Wola Kuczkowska, Kuczków, Dąbie (plan 3) w ten sposób, że załącznik graficzny do uchwały zastępuje się załącznikiem graficznym stanowiącym załącznik nr 1 do niniejszej uchwały.
- § 2. Pozostałe ustalenia zawarte w Uchwale pozostają bez zmiany.
- § 3. Wykonanie Uchwały powierza się Wójtowi Gminy Secemin.
- § 4. Uchwała wchodzi w życie z dniem podjęcia.

**PRZEWODNICZĄCY
RADY GMINY**

mgr Bogdan Wasik

Uzasadnienie:

W trakcie ponownego wyłożenia do publicznego wglądu projektu miejscowego planu zagospodarowania przestrzennego obszarów miejscowości Brzozowa, Zwleczka, Kluczyce, Wola Kuczkowska, Kuczków, Dąbie (plan 3) złożona została uwaga, w której właściciele wnieśli o wyłączenie działek ewidencyjnych o numerach 1.69/3, 1.69/4, 1.69/5, 1.69/6, 1.69/7, 1.69/8, 1.69/9, 1.69/10, 1.69/16 w obrębie Kuczków spod prowadzonej procedury planistycznej. W związku z uwzględnieniem uwagi przez Wójta Gminy Secemin, będącego organem właściwym do rozpatrzenia złożonych uwag, nastąpiła konieczność zmiany załącznika do uchwały określającego granice obszaru objętego przystąpieniem do sporządzenia planu. Dodatkowo właściciele wnieśli do tut. Urzędu prośbę o wyłączenie z obszaru objętego opracowaniem planu także działek ewidencyjnych o numerach 1.69/11, 1.69/12, 1.69/13, 1.69/14, 1.69/15 i część działki ewidencyjnej nr 1.70 w obrębie Kuczków.

PRZEWODNICZĄCY
RADY GMINY

mgr Bogdan Wasik


RADA GMINY SECEMIN

29-145 SECEMIN

woj. świętokrzyskie

Załącznik nr 1 do Uchwały Nr VI/48/18

Rady Gminy Secemin z dnia 20 marca 2018 r.

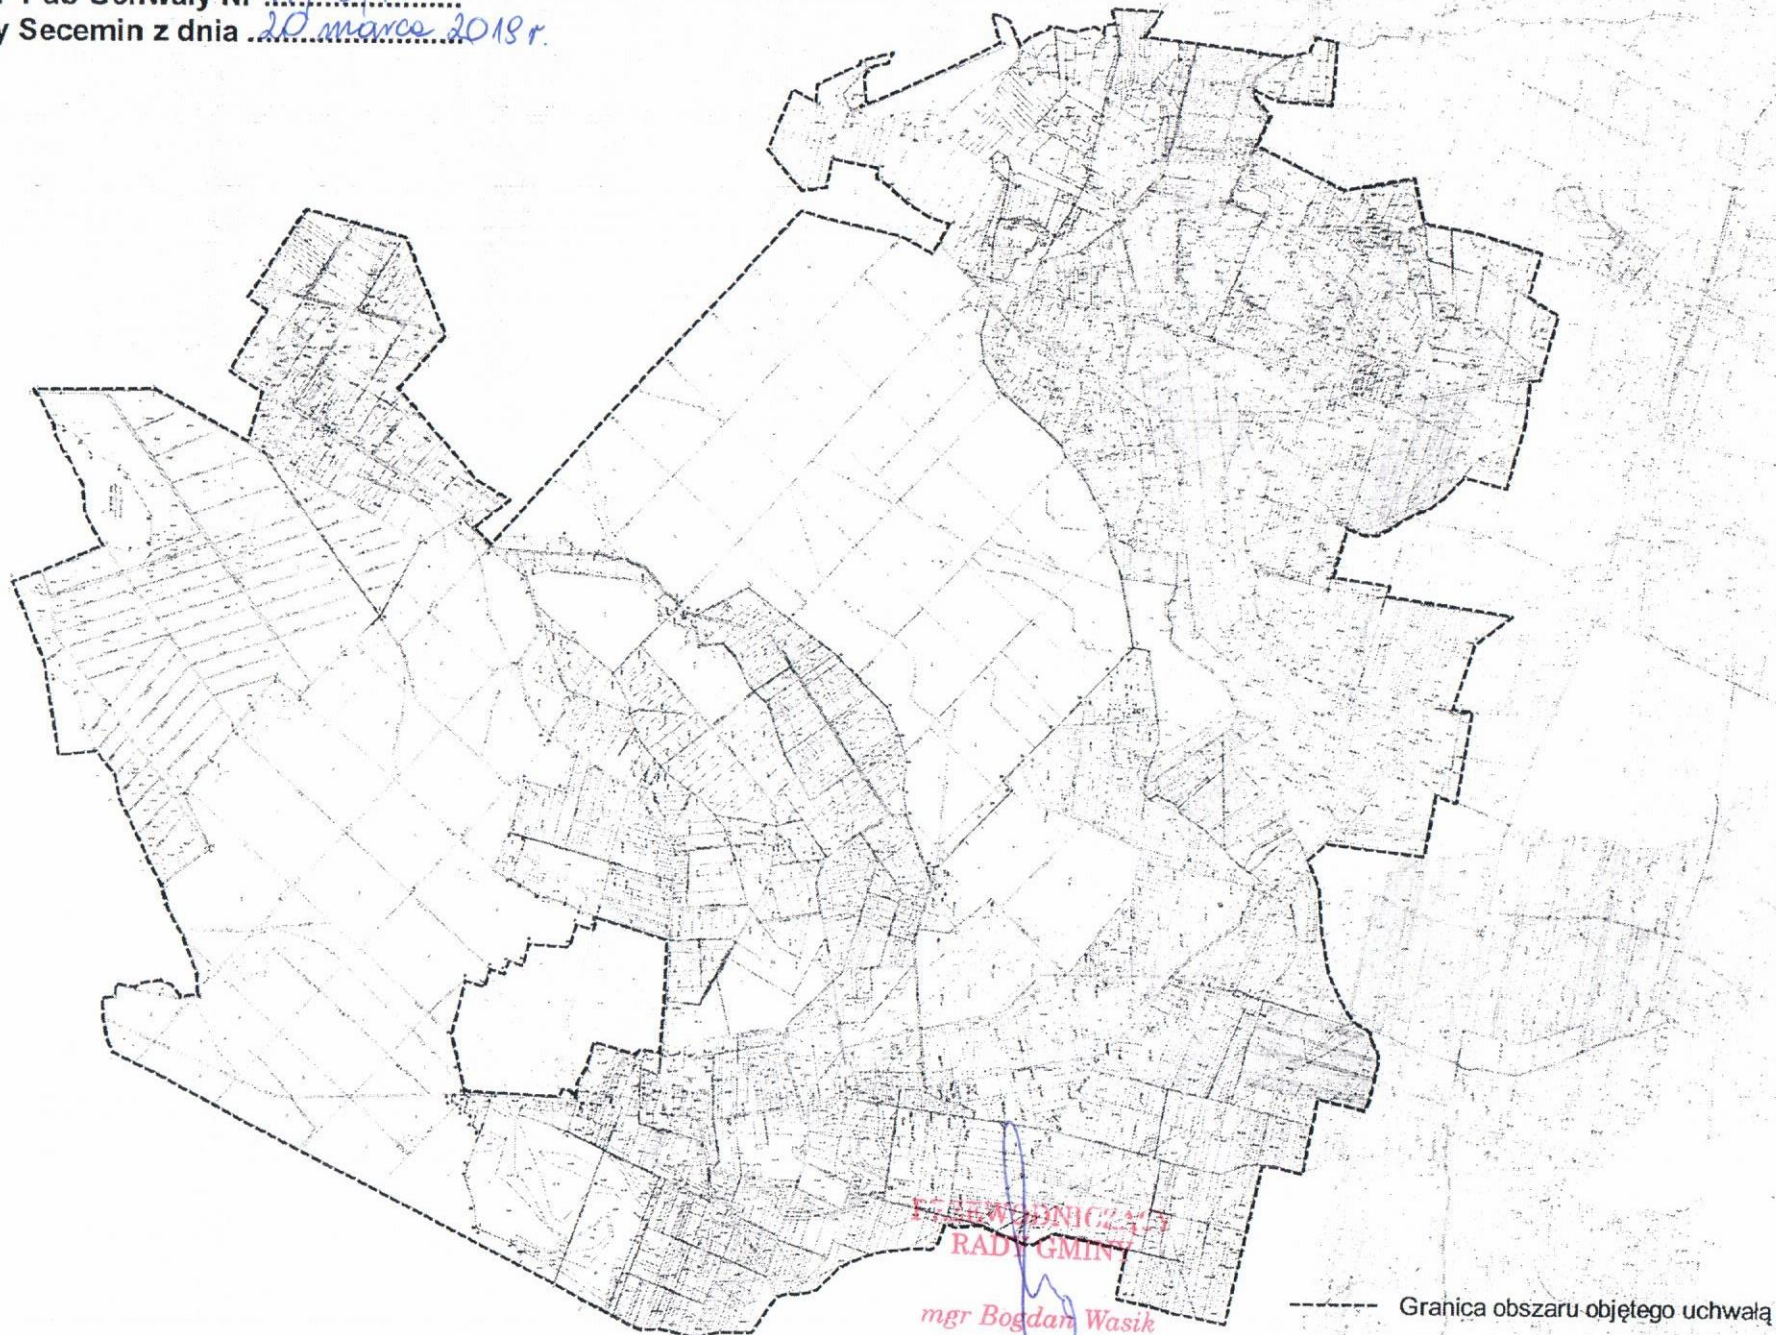

SECEMIN
RADA GMINY

mgr Bogdan Wasik

----- Granica obszaru objętego uchwałą

Skala 1:40 000