
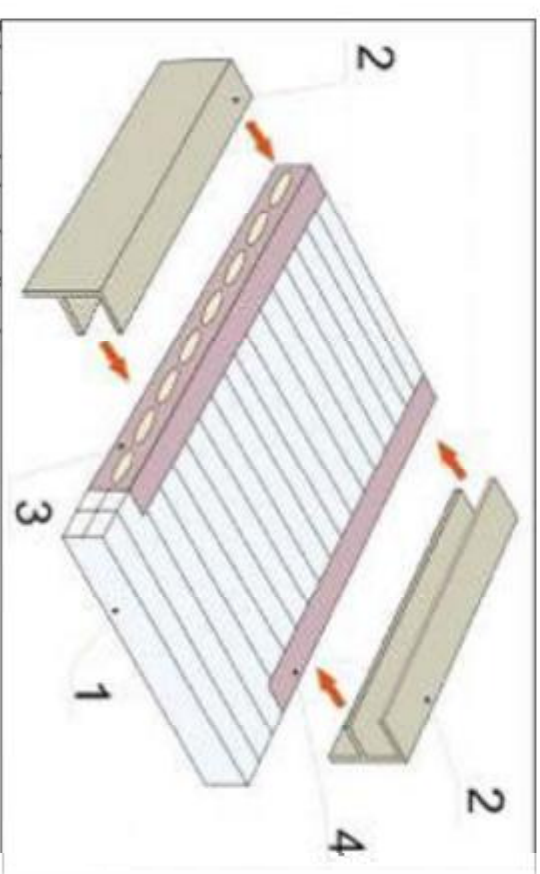



Profil zamkowy górny z taśmą nieprzepuszczalną

Listwa dociskowa aluminiowa z uszczelką  
- co długości profilu

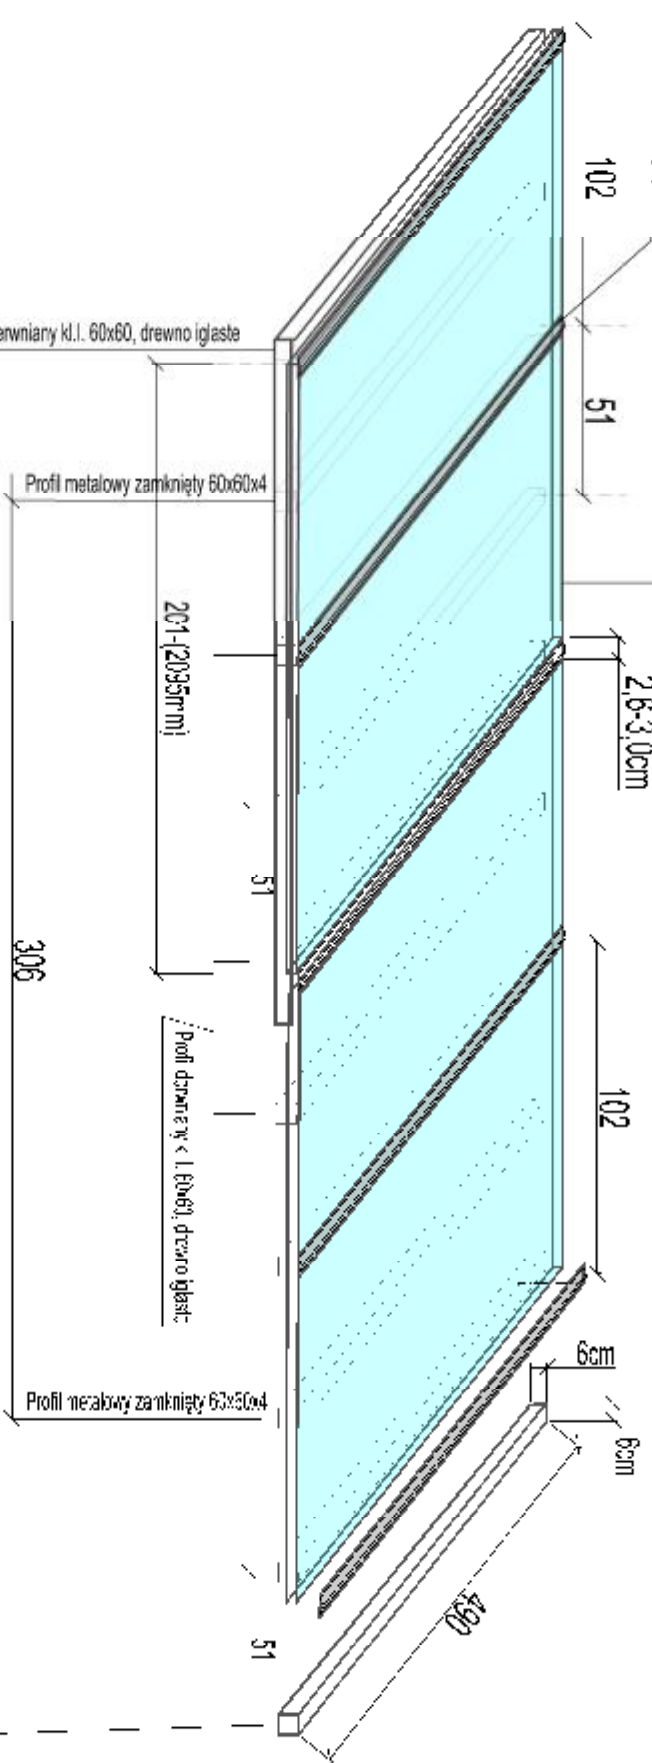

Zabezpieczenie komór poliuretanu:

- 1 - Płyta komorowa
- 2 - Profil zamkowy aluminiowy typu F lub poliwęglanowy typu U
- 3 - Taśma filtrująca paroprzepuszczalna
- 4 - Taśma pehna

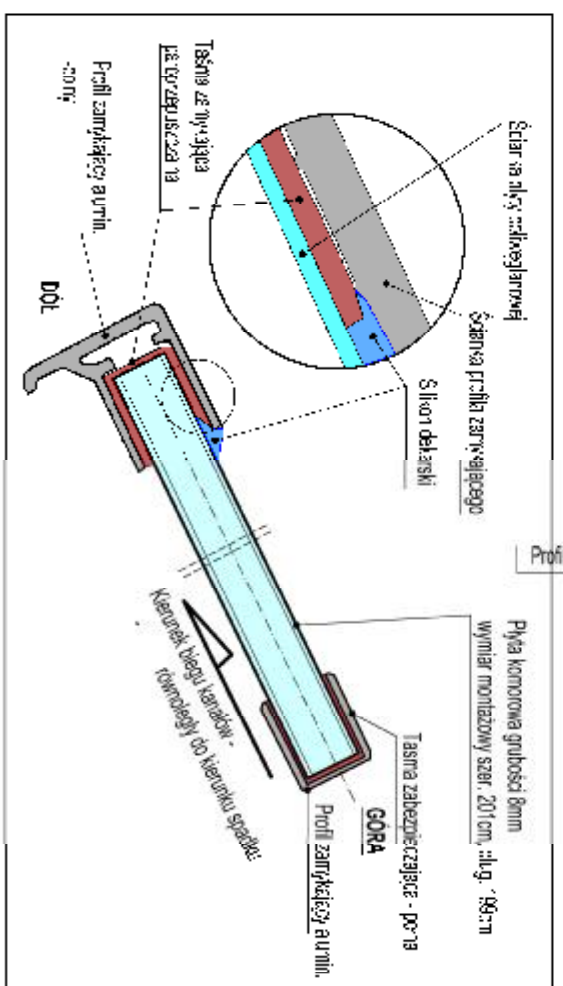

Profil drewniany kl. 60x60, drewno iglaste

Profil metalowy zamknięty 60x60x4

**Rygiel - profil drewniany kl. 60x60, drewno iglaste,**

- profil strugany ze wszystkich stron,
- impregnowany środkiem grzybobójczym i owadobójczym,
- pokryty - lakier do drewna stosowania zewnętrznego



Przedsiębiorstwo Projektowo-Budowlane  
T. W. Projekt Tobasz Walczak  
ul. Piasekowska 5, 63-720 Kozłowski Wlkł. 1e, fax. 062 72-15-086  
REGON: 300215588, NIP: 6211706292

Gm na Secermin

ul. Struga 2, 29-145 Secermin

Zadanie: PB-W: Budowa kościoła wiof. nocy, przy Zespole Szkół w Secerminie

Okal. zac. a: Zespół Szkół w Secerminie, Gmina Secermin dz. ew. nr 473/5

Tamaj: PRZYKRYCIE KONSTRUKCJI ZADASZEN A

Stud. um: PB-W

Projektował: Michał Olesik BN-10.9/81/80

Kreślił: Tobiasz Walczak KPZ 326

10.08.2016r. Skala - 1:25 | Nr rys. 12.