



Przekrój poprzeczny drogi

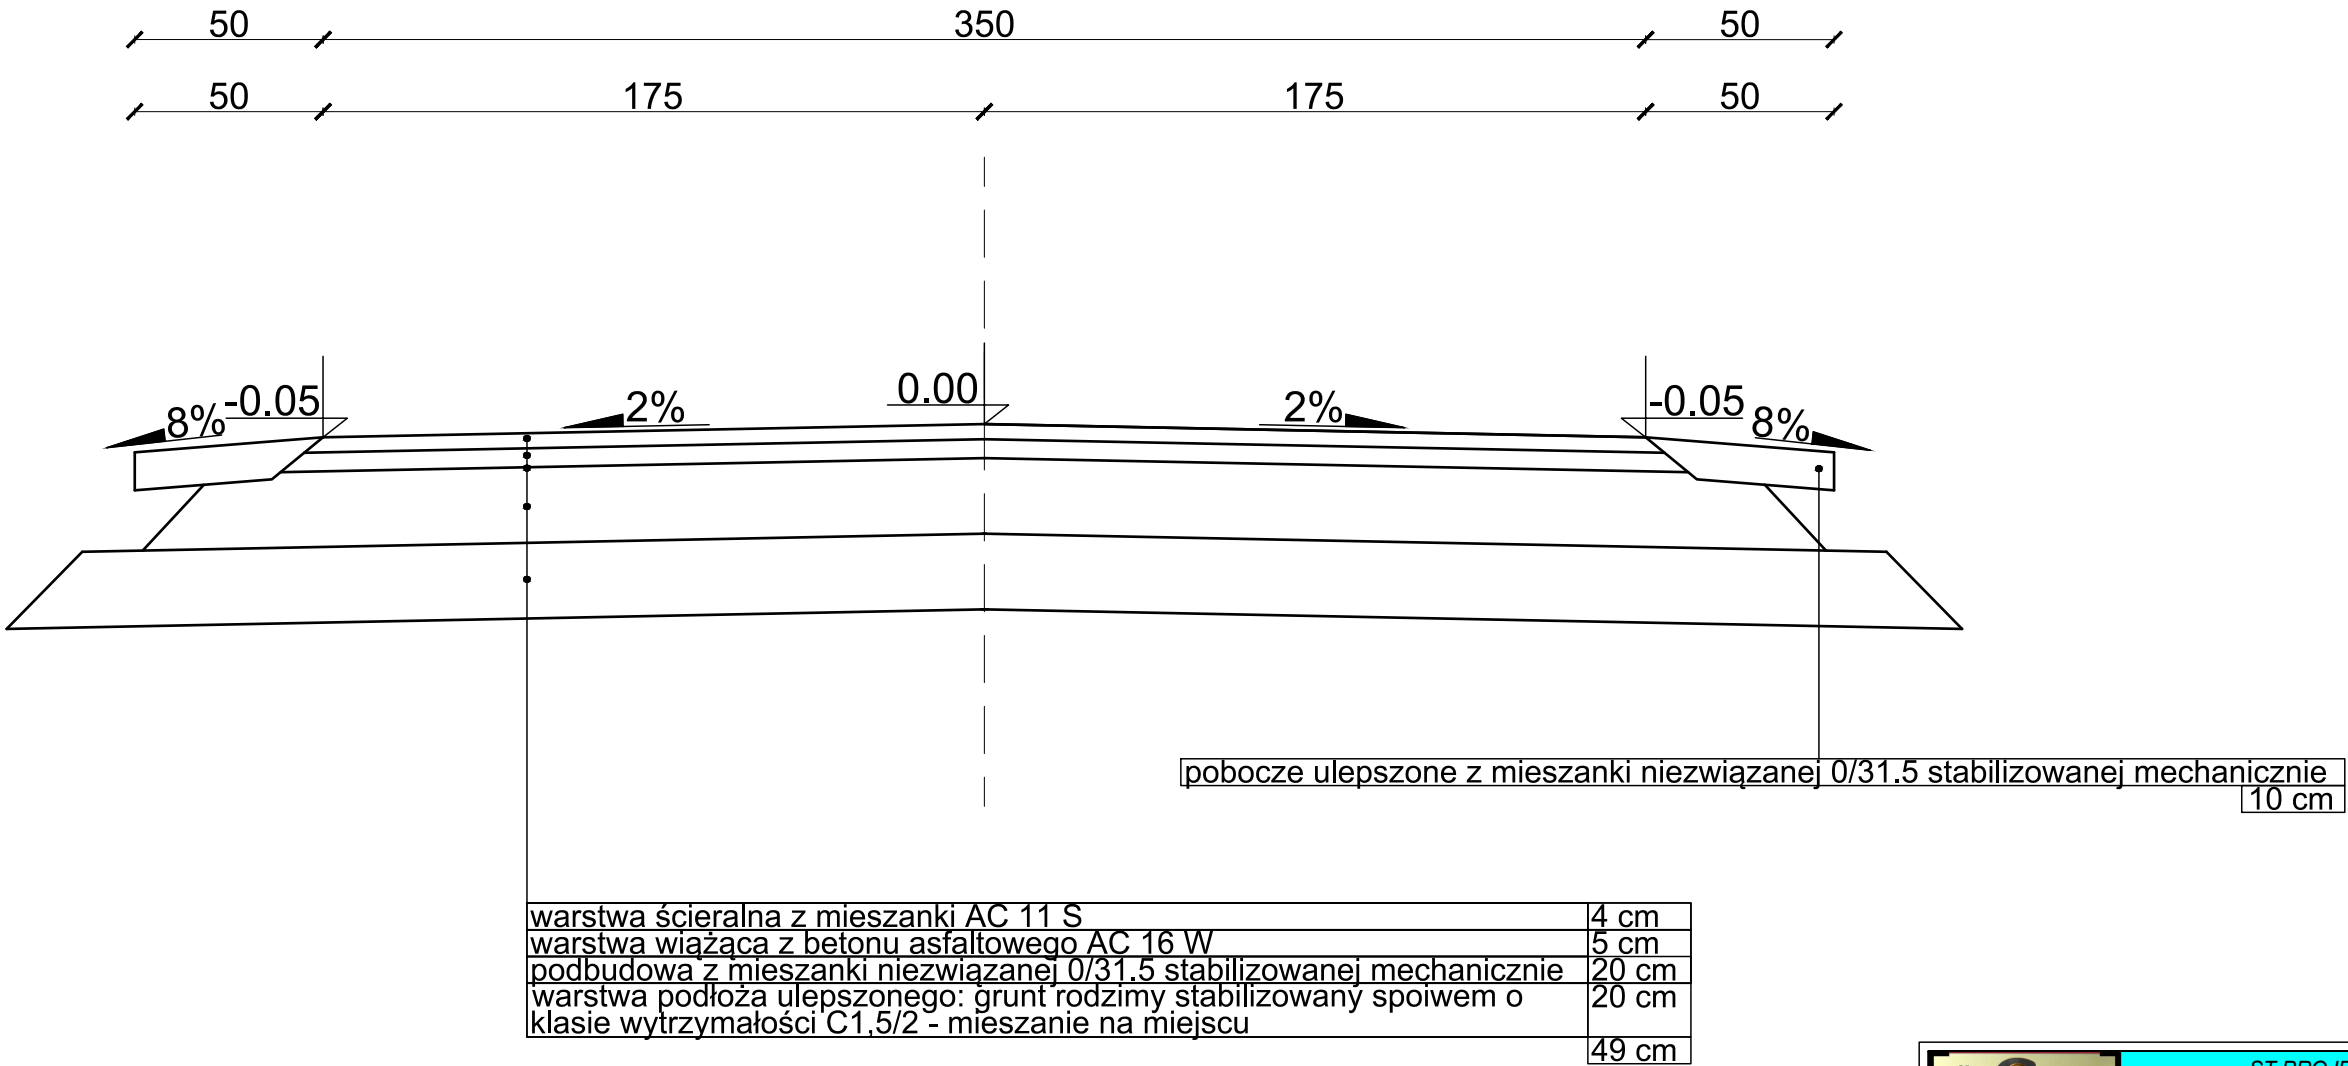

		ST PROJEKT Jacek Staniek Kąty 53, 29-100 Włoszczowa NIP 6090010369, tel. 600 319 265 e-mail: stprojektbiuro@gmail.com	
Inwestor:	Gmina Secemin ul. Struga 2 29-145 Secemin		
Nazwa inwestycji:	„Przebudowa drogi wewnętrznej na dz. ewid. nr 116 obręb 0010 Marchocice w miejscowości Międzyziesie”		
Adres inwestycji:	dz. nr ewid. 116 obręb 0010 Marchocice, gm. Secemin		
Stadium:	PB	Branża:	DROGOWA
Nazwa rysunku:	Przekrój poprzeczny drogi		Numer rysunku: 3.1
			Data: 08.2025
			Skala rys.: 1:20
Zespół autorski:	Imię i nazwisko:	Uprawnienia	Podpis:
Autor opracowania:	mgr inż. Jacek Staniek	SWK/0060PWBD/21	