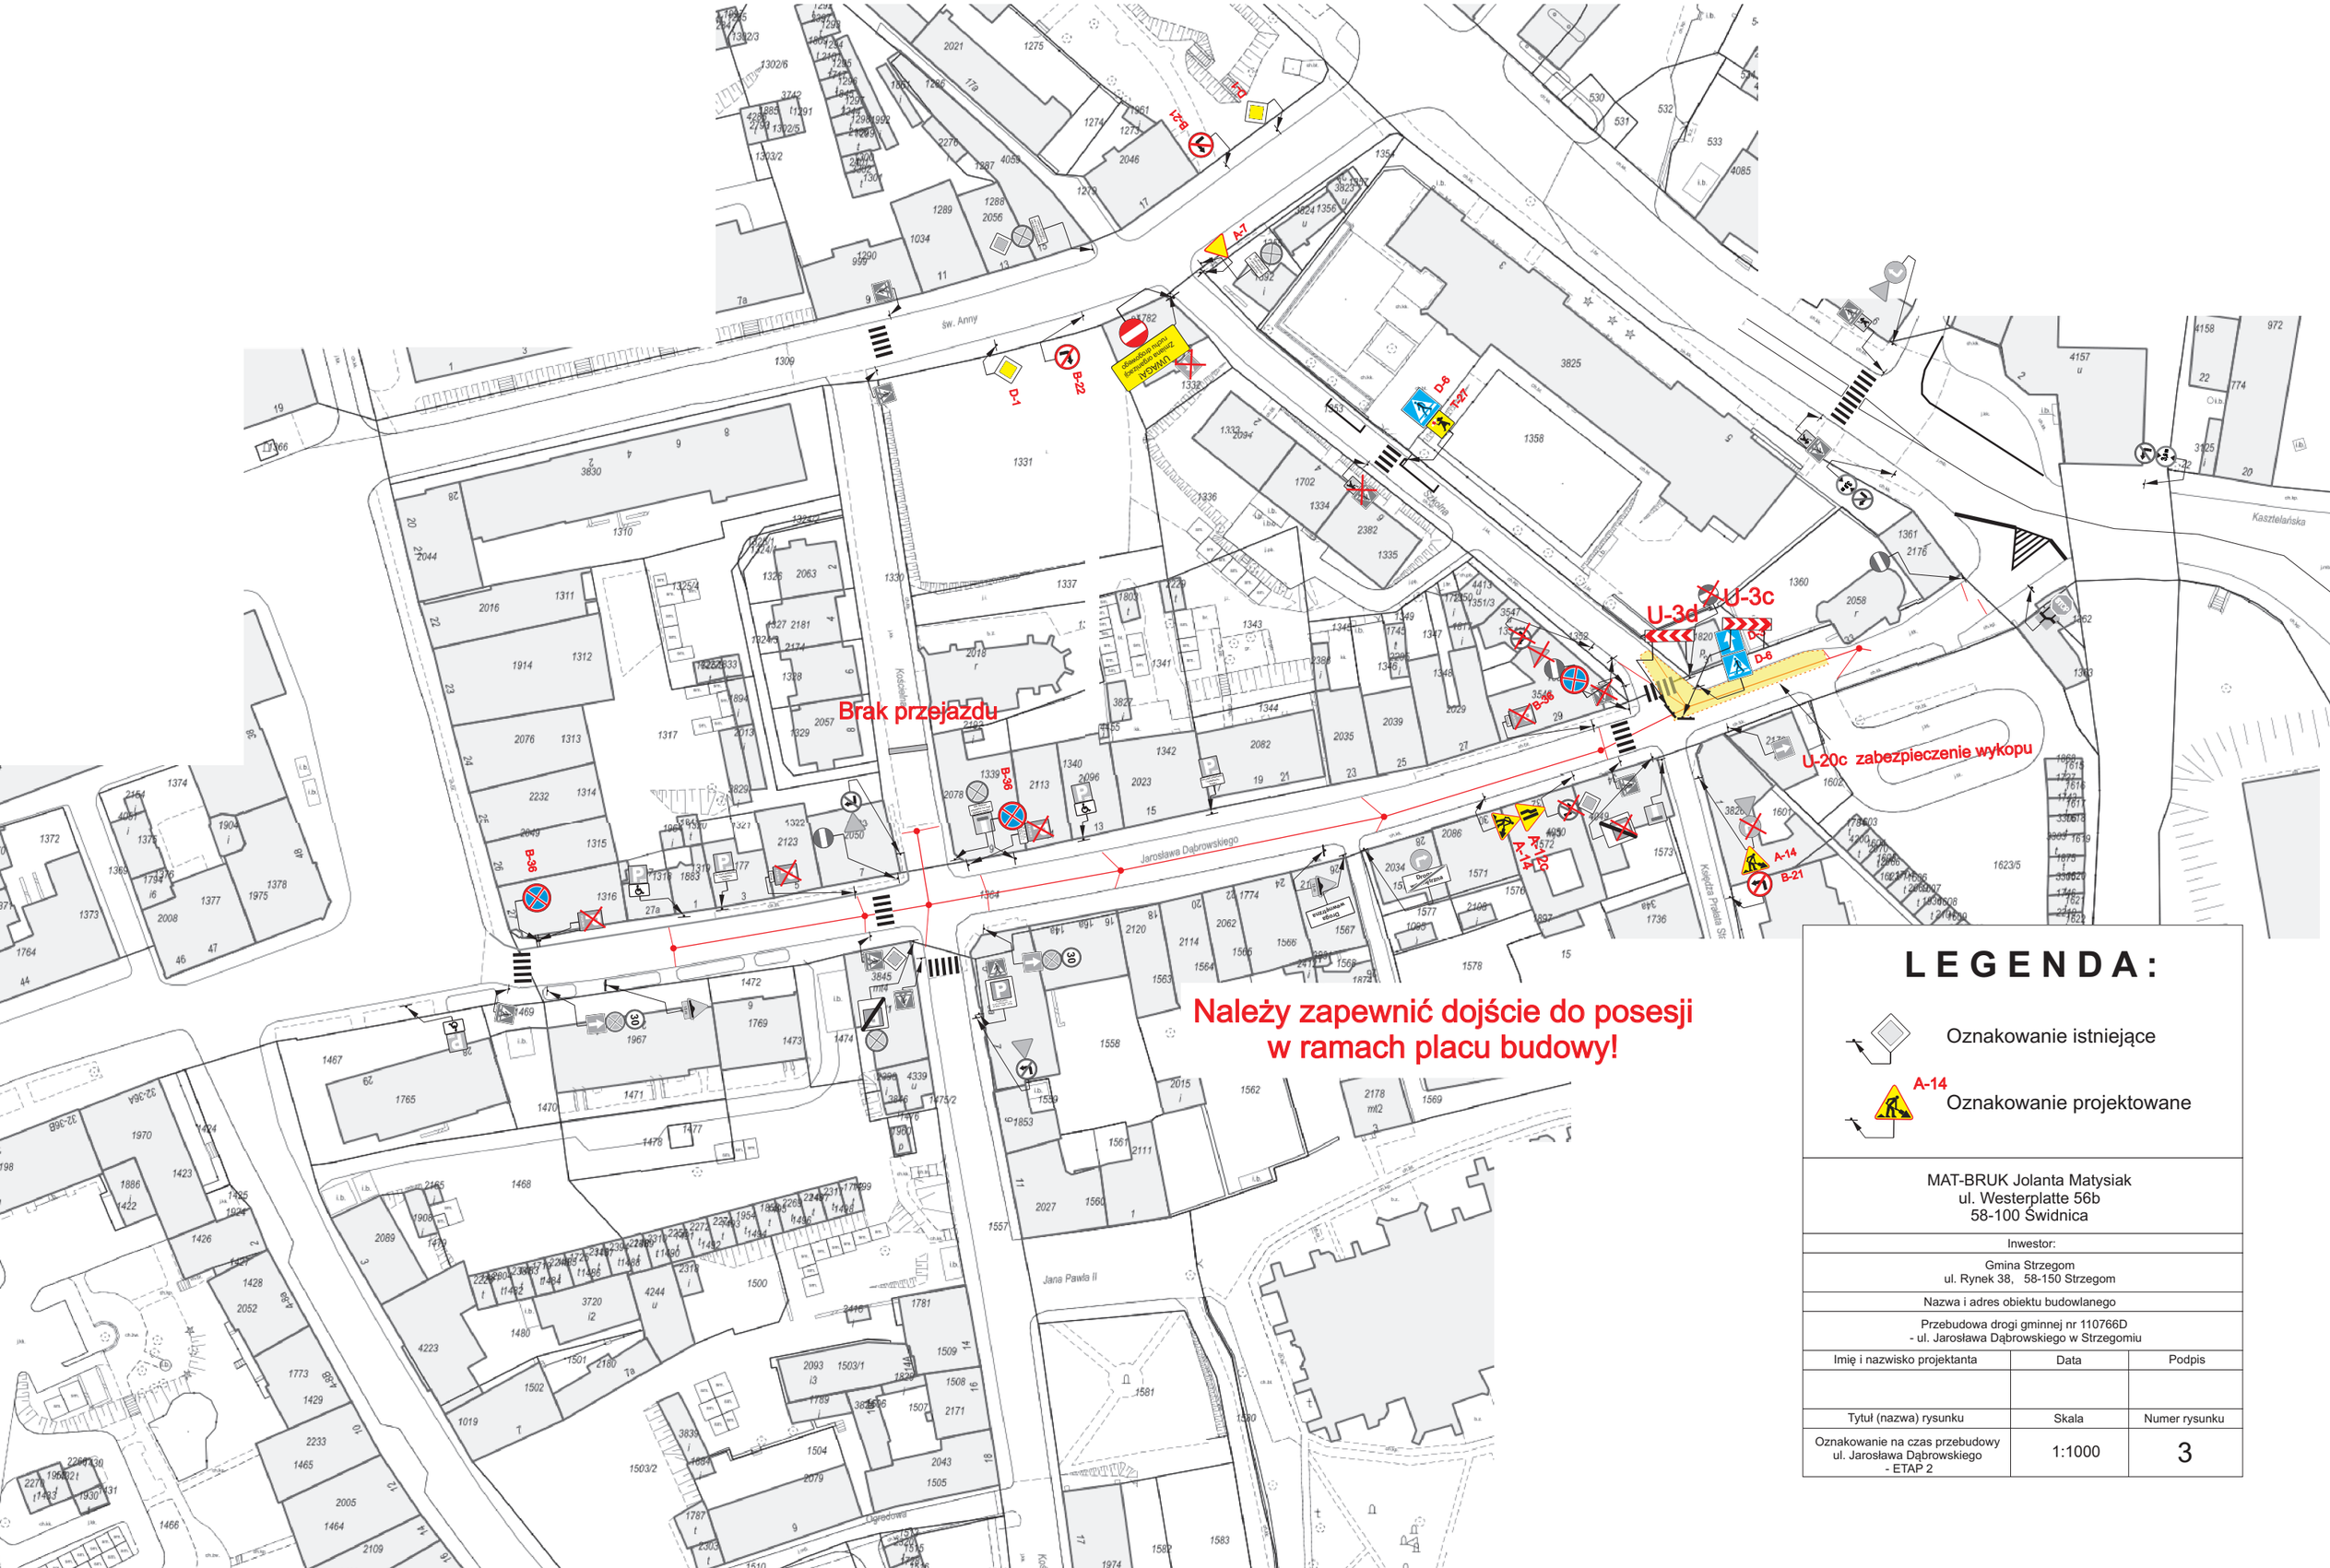

LEGENDA:

Oznakowanie istniejące

A-14 Oznakowanie projektowane

MAT-BRUK Jolanta Matysiak
ul. Westerplatte 56b
58-100 Świdnica

Inwestor:		
Gmina Strzegom ul. Rynek 38, 58-150 Strzegom		
Nazwa i adres obiektu budowlanego		
Przebudowa drogi gminnej nr 110766D - ul. Jarosława Dąbrowskiego w Strzegomiu		
Imię i nazwisko projektanta	Data	Podpis
Tytuł (nazwa) rysunku	Skala	Numer rysunku
Oznakowanie na czas przebudowy ul. Jarosława Dąbrowskiego - ETAP 2	1:1000	3