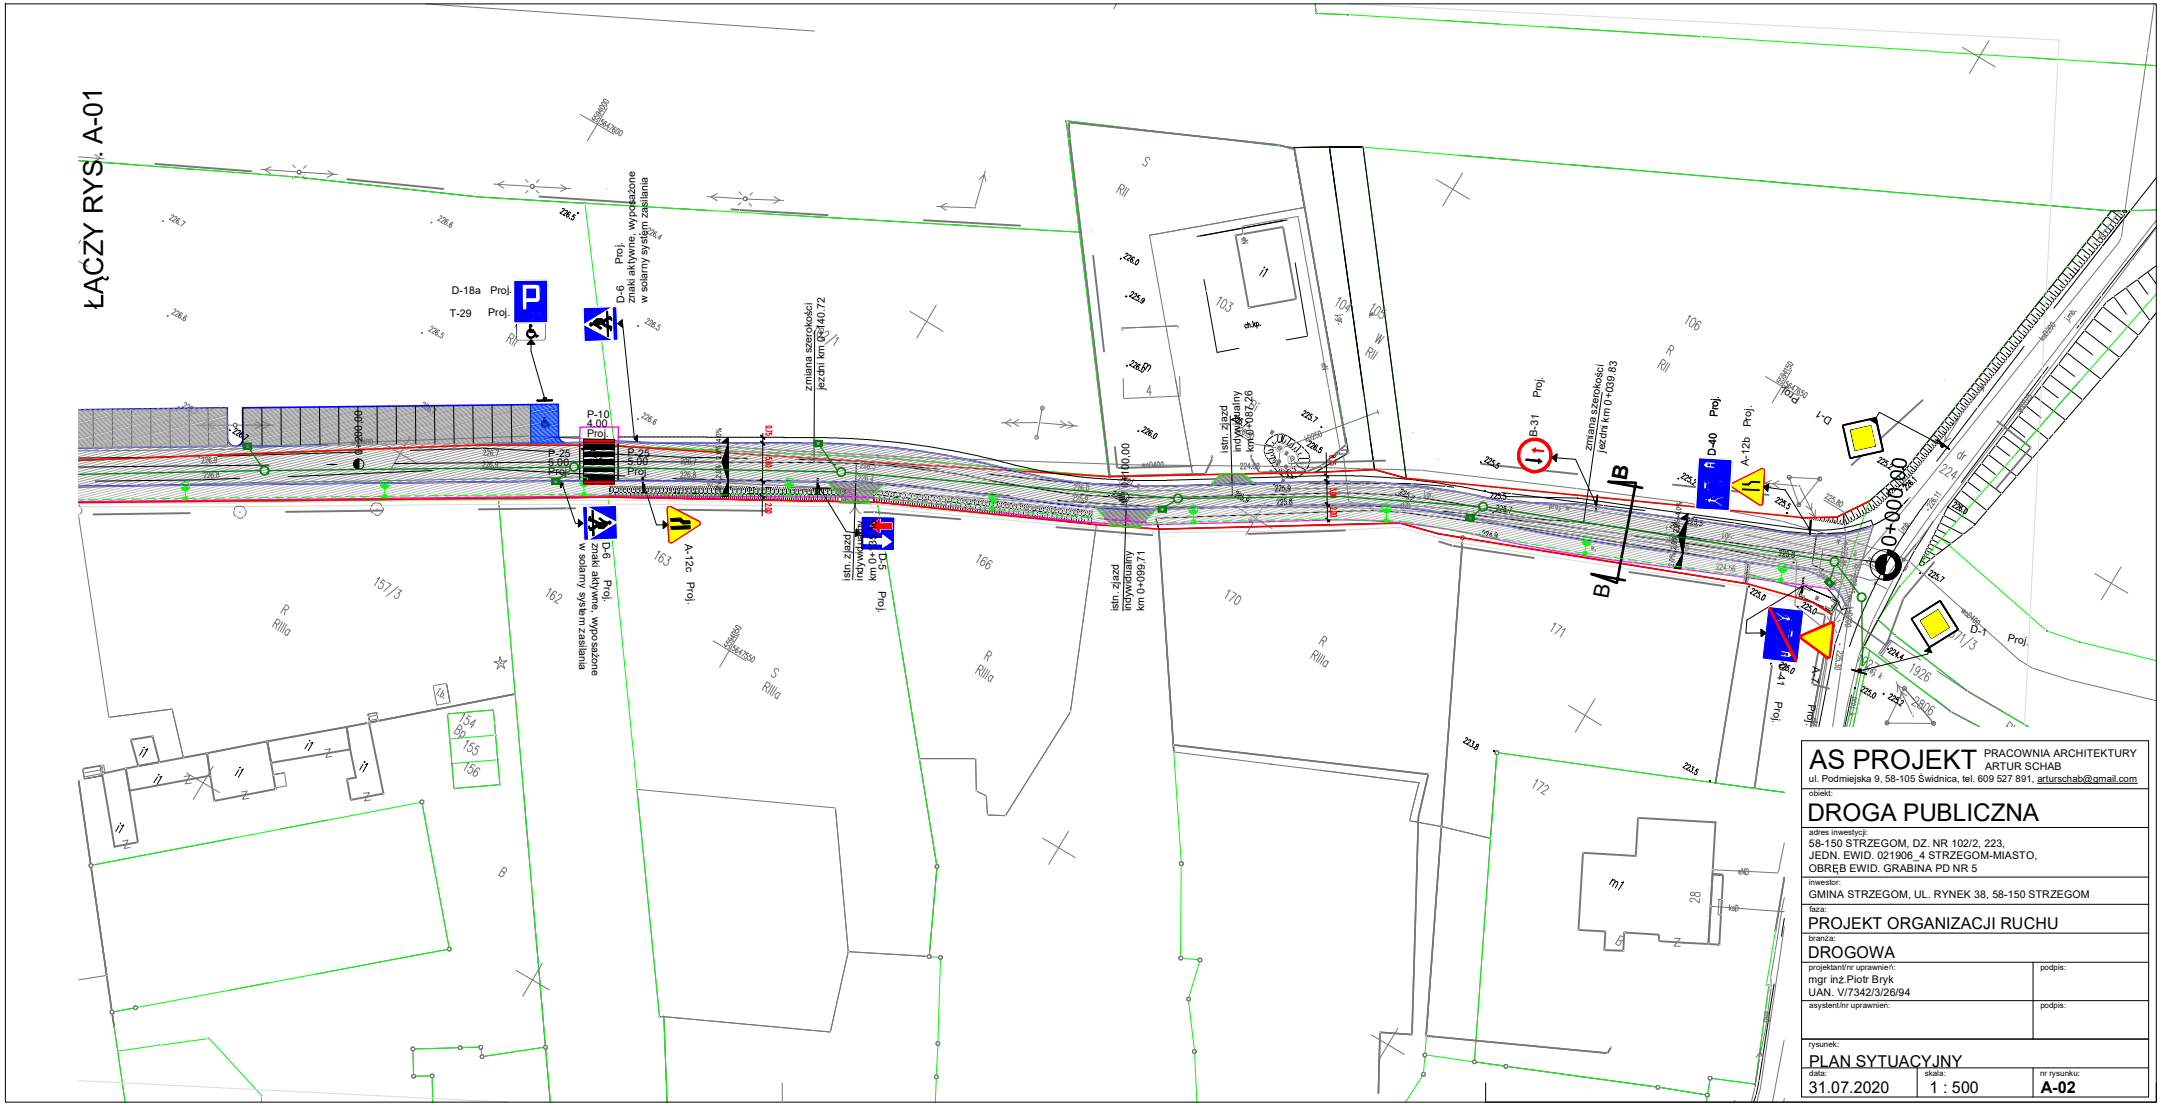

AS PROJEKT PRACOWNIA ARCHITEKTURY ARTUR SCHAB
ul. Podmiejska 9, 58-105 Świdnica, tel. 609 527 891, arturschab@gmail.com

obiekt:
DROGA PUBLICZNA

adres inwestycji:
58-150 STRZEGOM, DZ. NR 102/2, 223,
JEDN. EWID. 021906_4 STRZEGOM-MIASTO,
OBRĘB EWID. GRABINA PD NR 5

inwestor:
GMINA STRZEGOM, UL. RYNEK 38, 58-150 STRZEGOM

faza:
PROJEKT ORGANIZACJI RUCHU

branża:
DROGOWA

projektant/nr uprawnień:
mgr inż.Piotr Bryk
UAN. V/7342/3/26/94

podpis:

asystent/nr uprawnień:

podpis:

rysunek:
PLAN SYTUACYJNY

data: 31.07.2020

skala: 1 : 500

nr rysunku: **A-02**