


Miejscowy plan zagospodarowania przestrzennego gminy Wysokie dla terenu obejmującego działkę ozn. nr ew. 73/5 położoną w obrębie Łosień

WYRYS ZE STUDIUM  
UWARUNKOWAŃ I KIERUNKÓW  
ZAGOSPODAROWANIA PRZESTRZENNEGO  
GMINY WYSOKIE PRZYJĘTEGO UCHWAŁĄ  
NR XXIII/124/2001 RADY GMINY WYSOKIE  
Z DNIA 27 KWIECZNIA 2001 ROKU  
Z PÓŹNIEJSZYMI ZMIANAMI  
SKALA 1:10 000

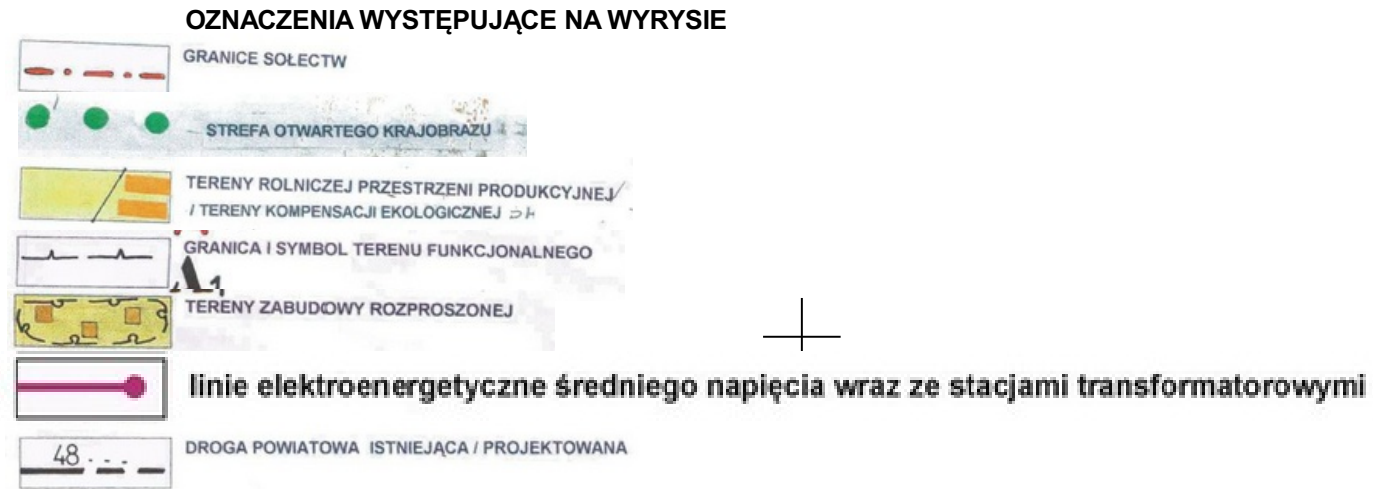

Załącznik Nr 1  
do Uchwały Nr.....  
Rady Gminy Wysokie  
z dnia .....

obręb: Łosień

skala 1:1000


0 10 20 30 40 50 m



GRANICA OBSZARU OBJĘTEGO MIEJSCOWYM  
PLANEM ZAGOSPODAROWANIA PRZESTRZENNEGO

LEGENDA

- granica obszaru objętego miejscowym planem zagospodarowania przestrzennego
- linia rozgraniczająca tereny o różnym przeznaczeniu i różnych zasadach zagospodarowania
- linia zabudowy nieprzekraczalna
- obszar występowania Głównego Zbiornika Wód Podziemnych Nr 406 Lublin (Niecka Lubelska)
- KDZ teren drogi zbiorczej (w kategorii powiatowej)
- RNR teren gruntów ornych oraz upraw
- RZM teren zabudowy zagrodowej
- zwyiarowanie odległości mierzone w metrach
- KDZ teren drogi zbiorcza w kategorii powiatowej poza granicami opracowania - oznaczenie informacyjne

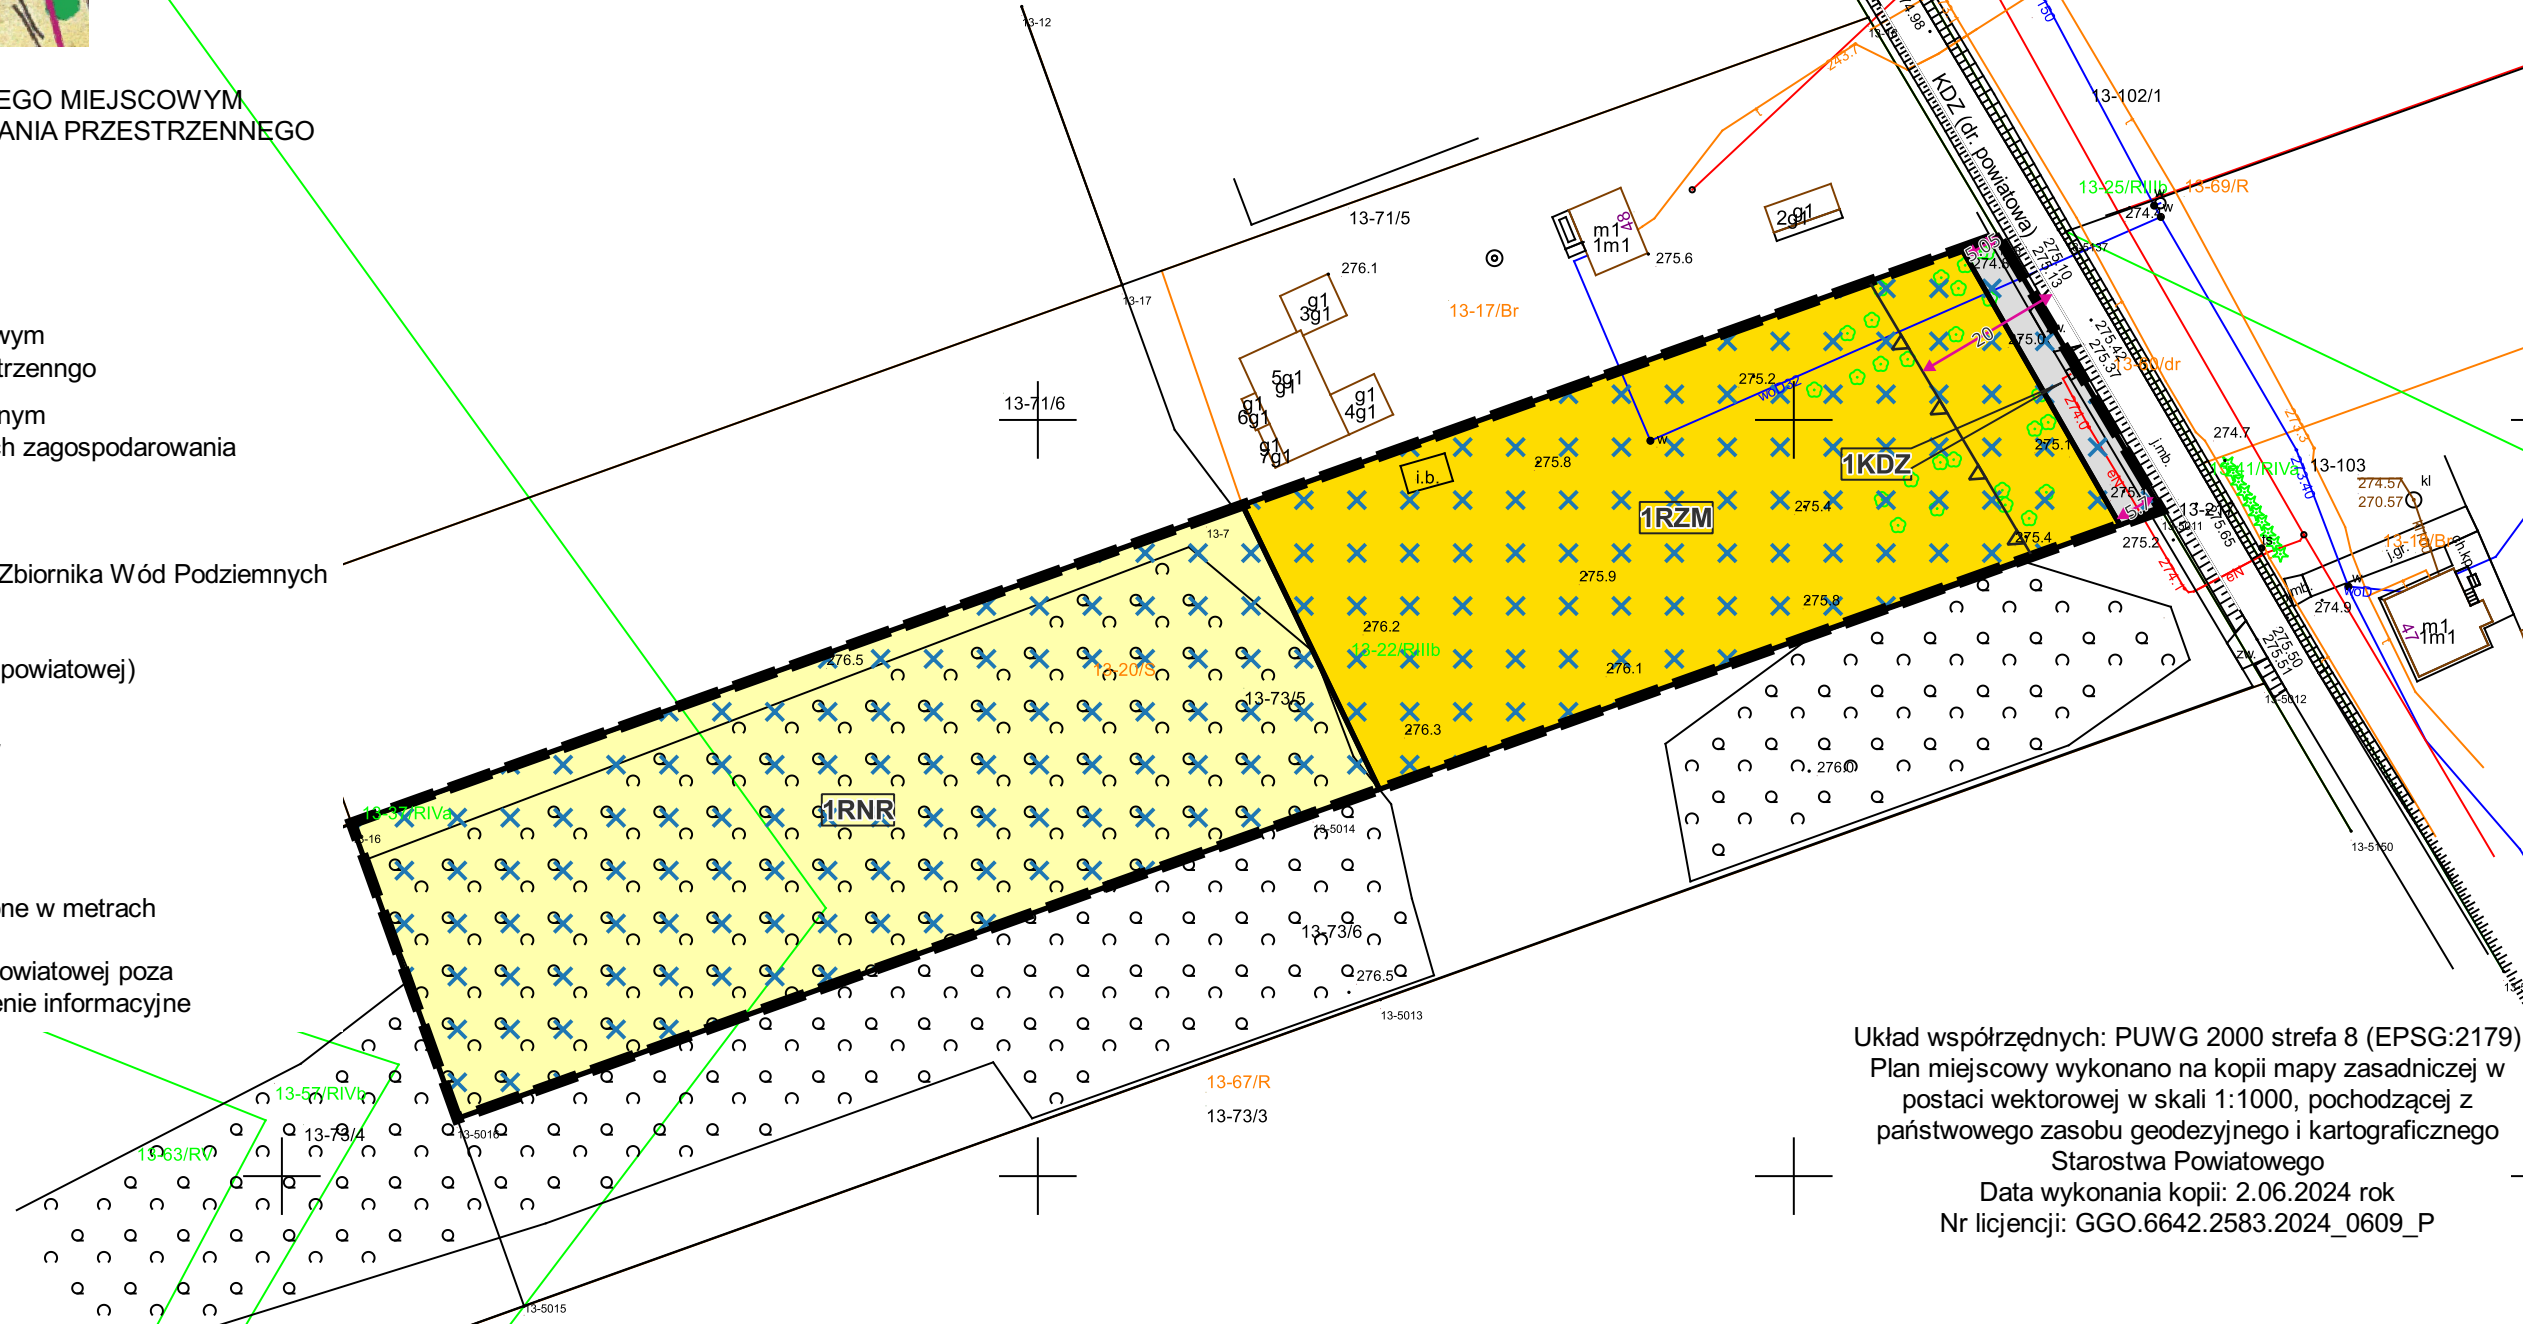

Układ współrzędnych: PUWG 2000 strefa 8 (EPSG:2179)  
Plan miejscowy wykonano na kopii mapy zasadniczej w postaci wektorowej w skali 1:1000, pochodzącej z państwowego zasobu geodezyjnego i kartograficznego Starostwa Powiatowego  
Data wykonania kopii: 2.06.2024 rok  
Nr licencji: GGO.6642.2583.2024\_0609\_P