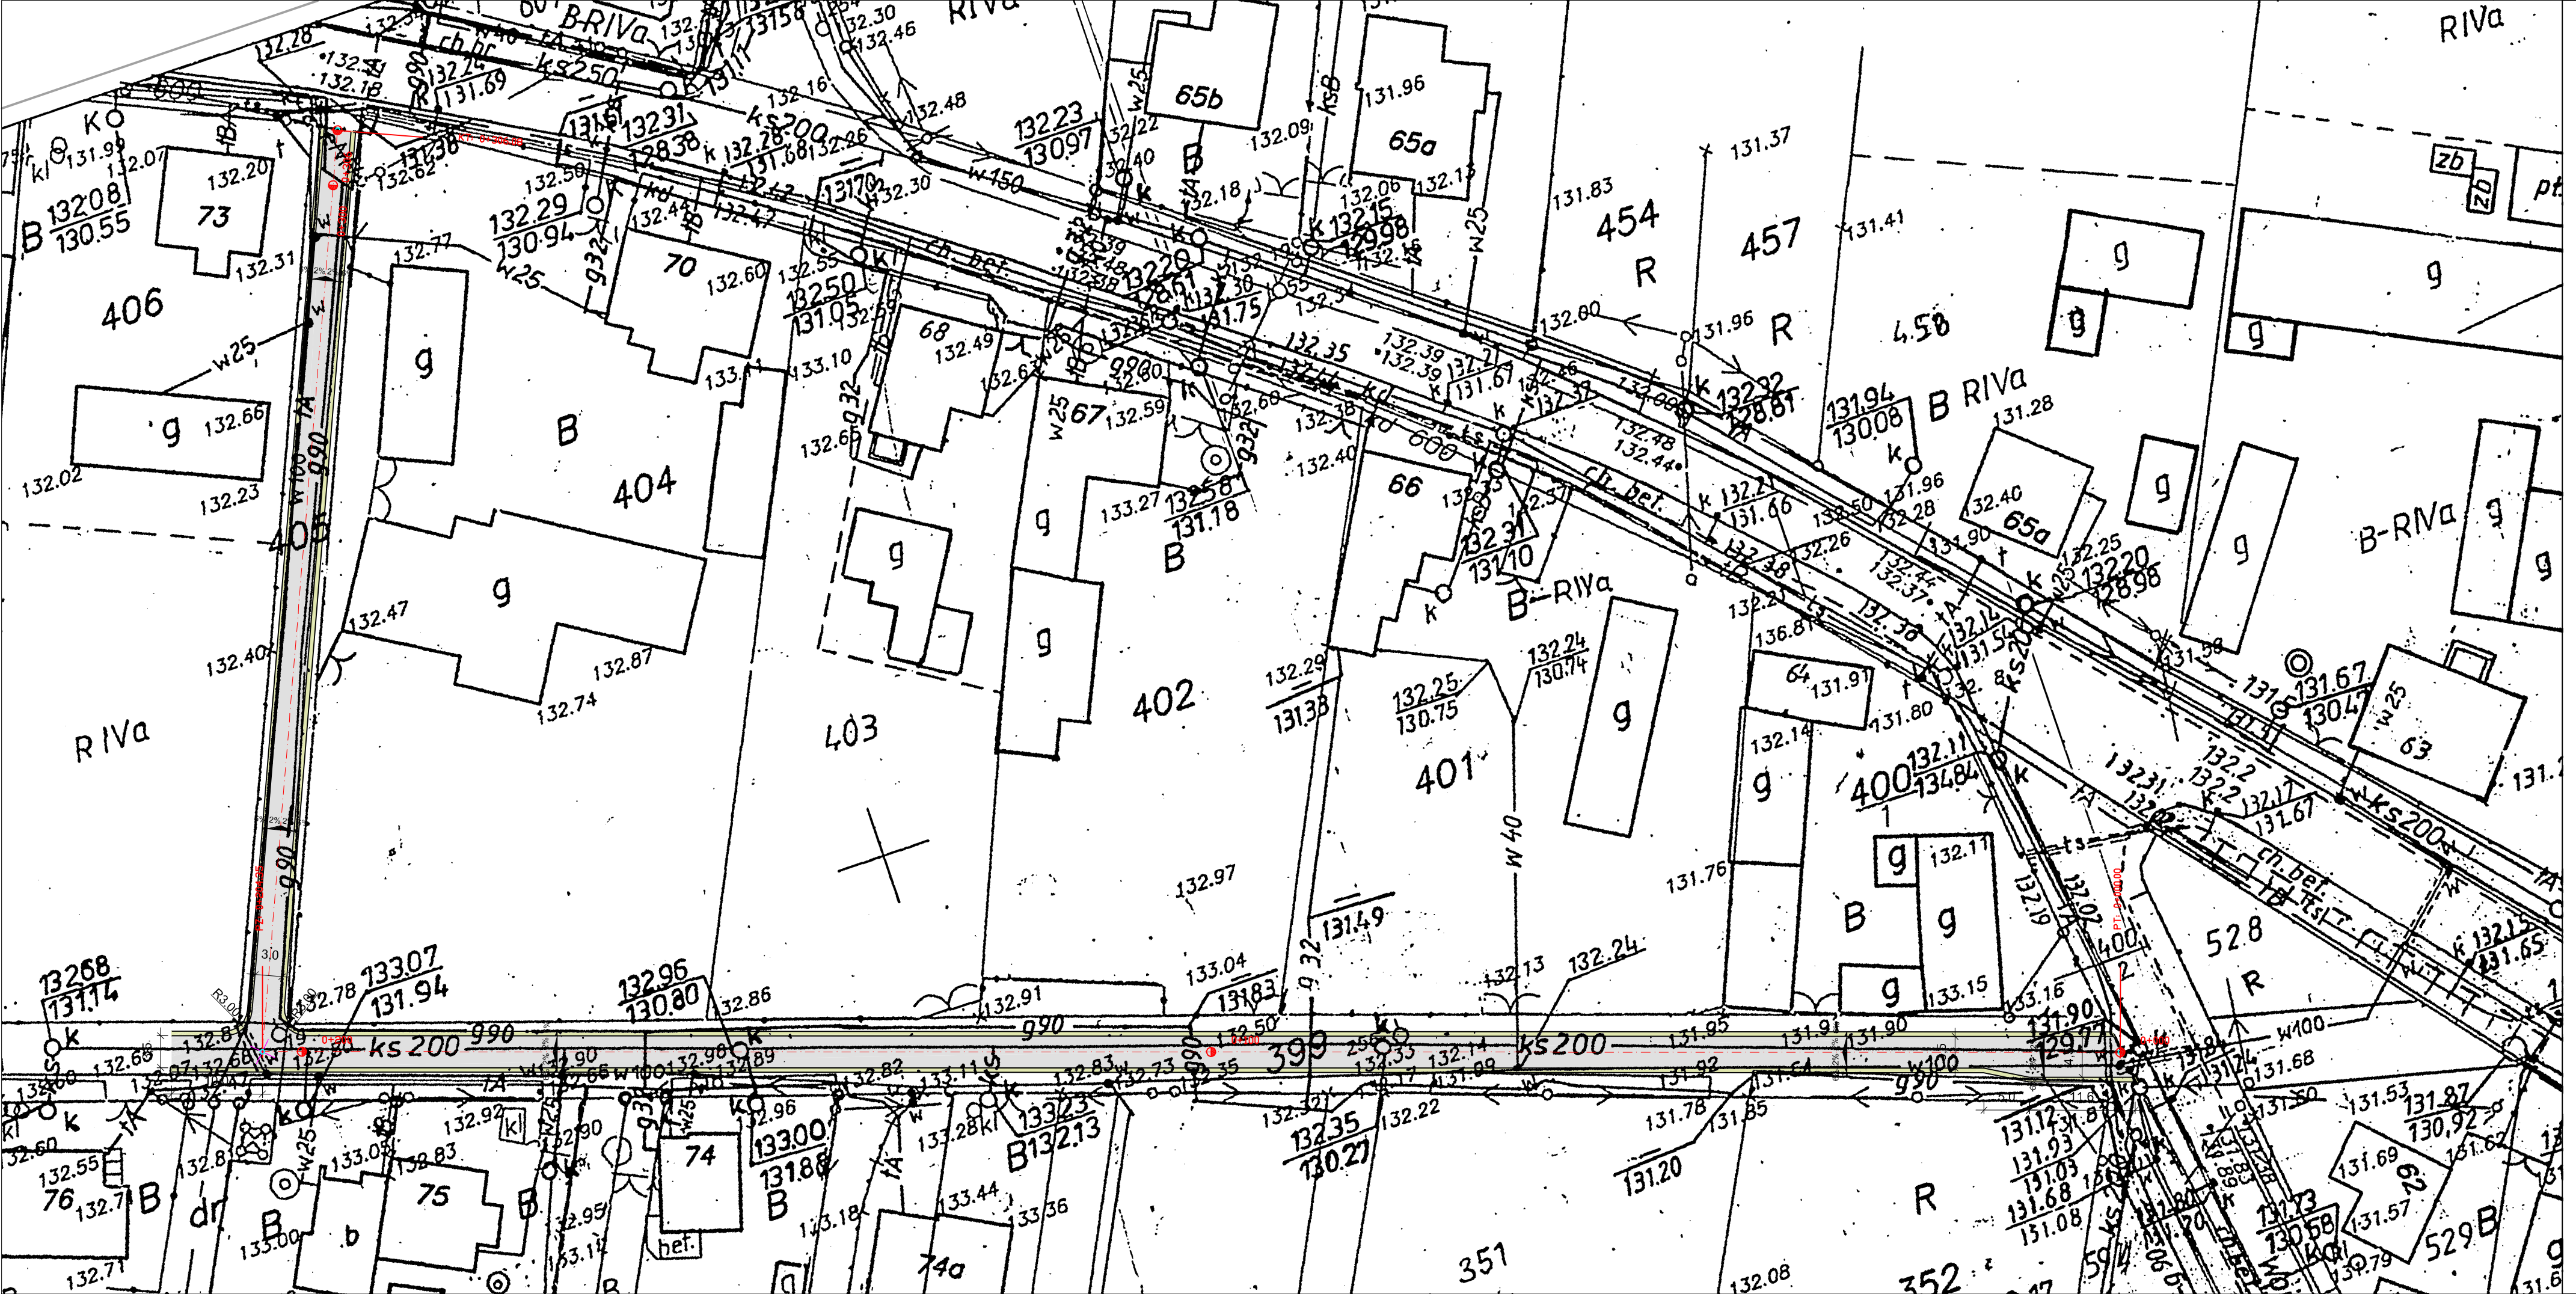

Legenda:

- jezdnia bitumiczna
- pobocza z mieszanki optymalnej

INWESTOR

URZĄD GMINY W RASZKOWIE

Rynek 1
63-440 Raszków

ZAMAWIAJĄCY

URZĄD GMINY W RASZKOWIE

Rynek 1
63-440 Raszków

JEDNOSTKA PROJEKTOWA

FOJUD HOLDING
FOJUD
OSTRÓW WIELKOPOLSKI
ul. Plac Rowińskiego 2; 63-400 OSTRÓW WIELKOPOLSKI
tel. +48 62 736 16 32
fax. +48 61 668 68 01
e-mail: office@fojud.pl
www.fojud.pl

Stadium	Projekt budowlany
Temat	Przebudowa drogi gminnej w Radłowie
Tytuł rysunku	**PLAN SYTUACYJNY**
Branża	DROGOWA

Stanowisko	Imię i nazwisko	Podpis
Projektant	mgr inż. Marcin Kasałka	
Asystent	Rafał BOBER	

Data opracowania	Skala	Nr rysunku . Ark.
05.2009	1:500	**1**

Nazwa pliku: 03PS0117(03PS0117 ark1 297mm)